




SEZIONE TIPO
CATEGORIA "E" - URBANE DI QUARTIERE A DOPPIA CARREGGIATA
Vp max 60 Km/h
Valida per zone con argilla sensitiva
(1:100)

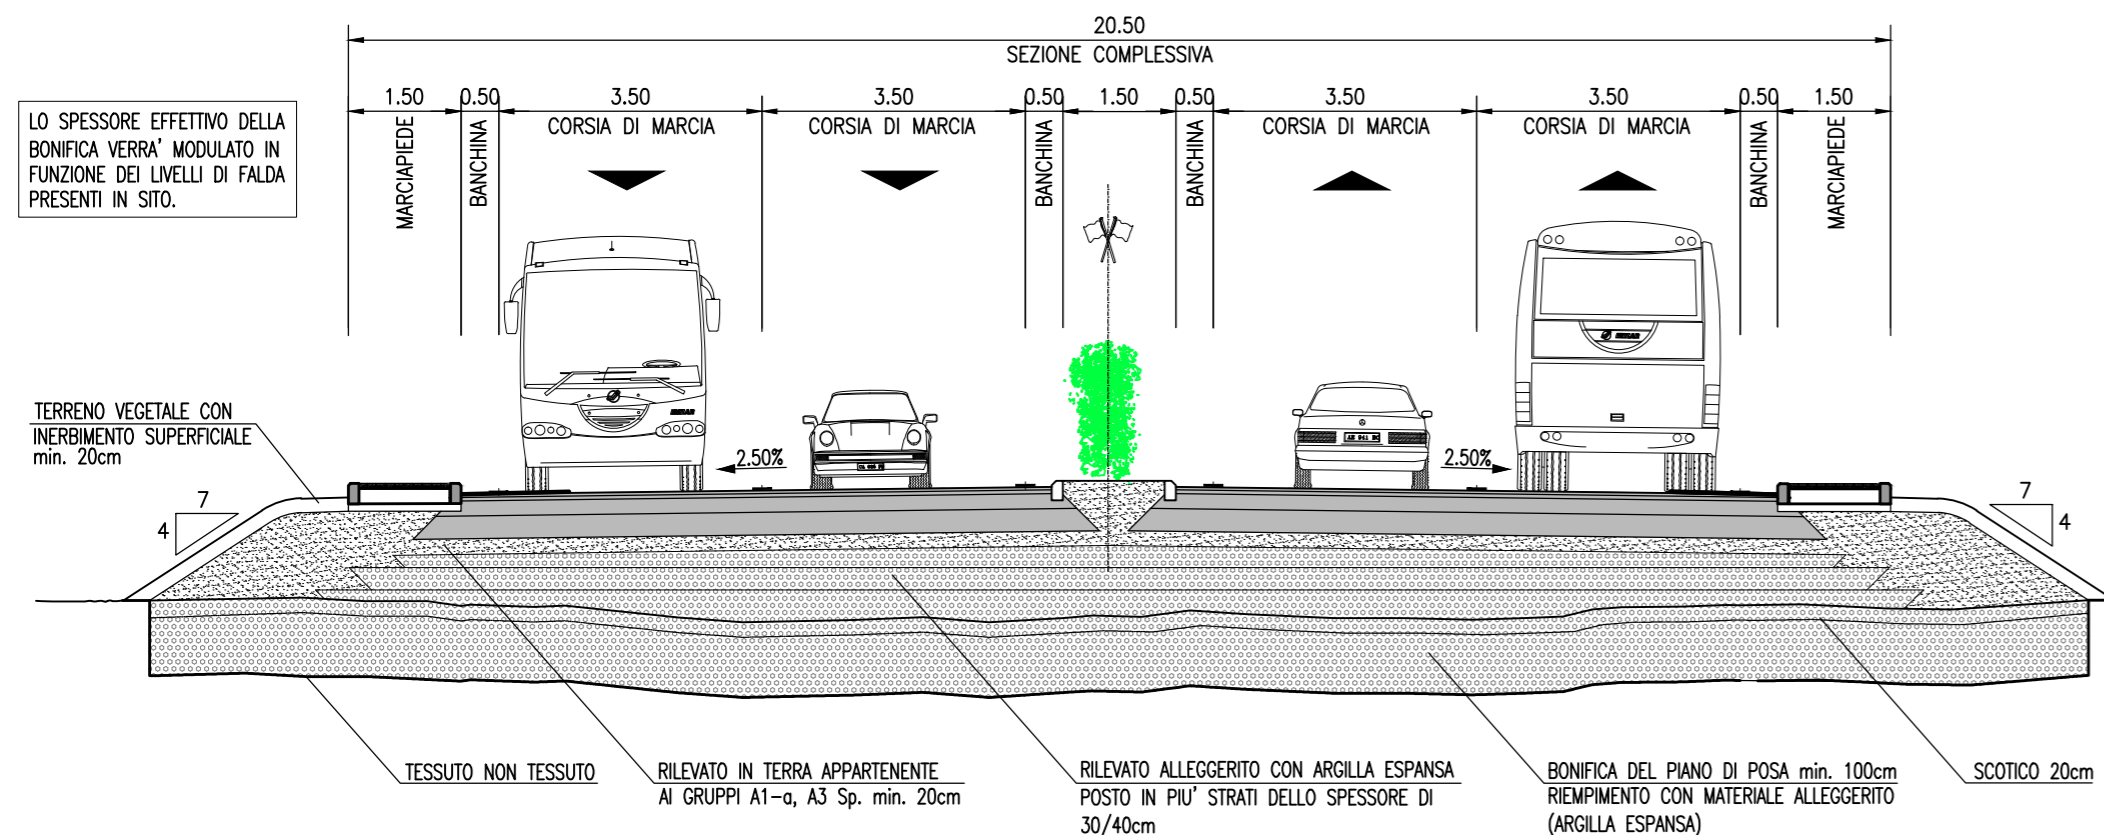


SEZIONE TIPO
CATEGORIA "E" - URBANE DI QUARTIERE A DOPPIA CARREGGIATA
Vp max 60 Km/h
Valida per zone con sabbie di tipo marino
(1:100)

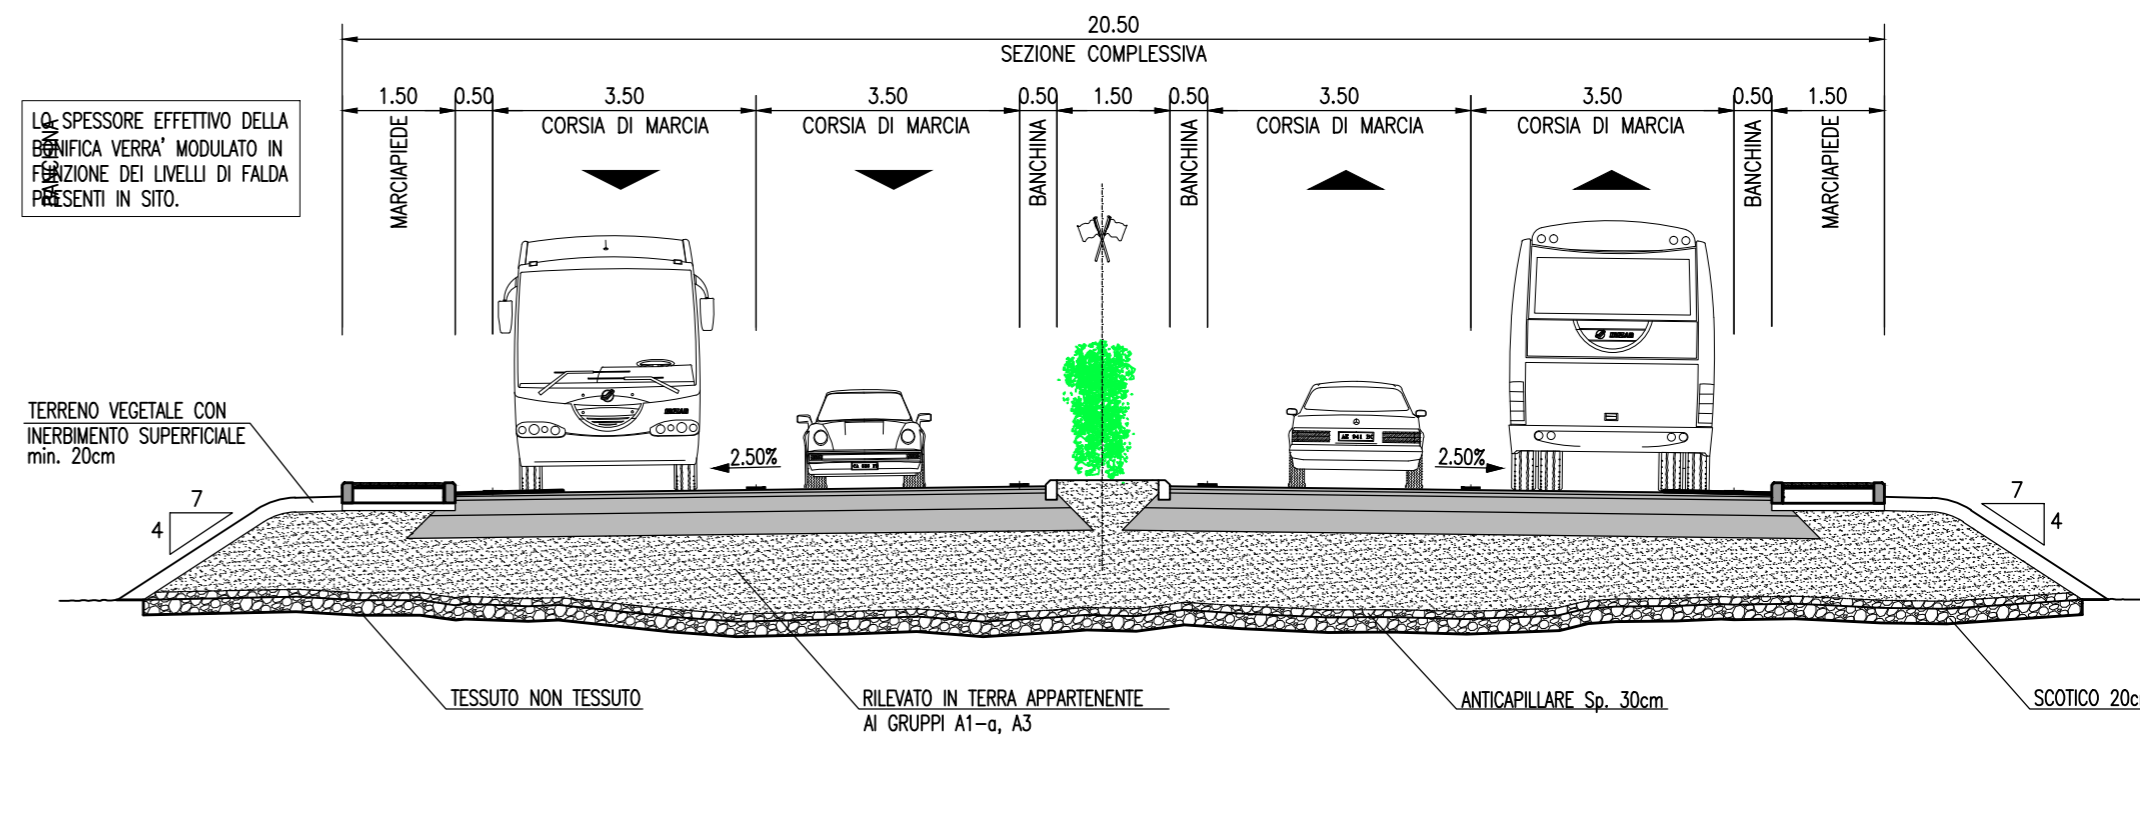


SEZIONE TIPO SOTTOPASSO
(1:100)

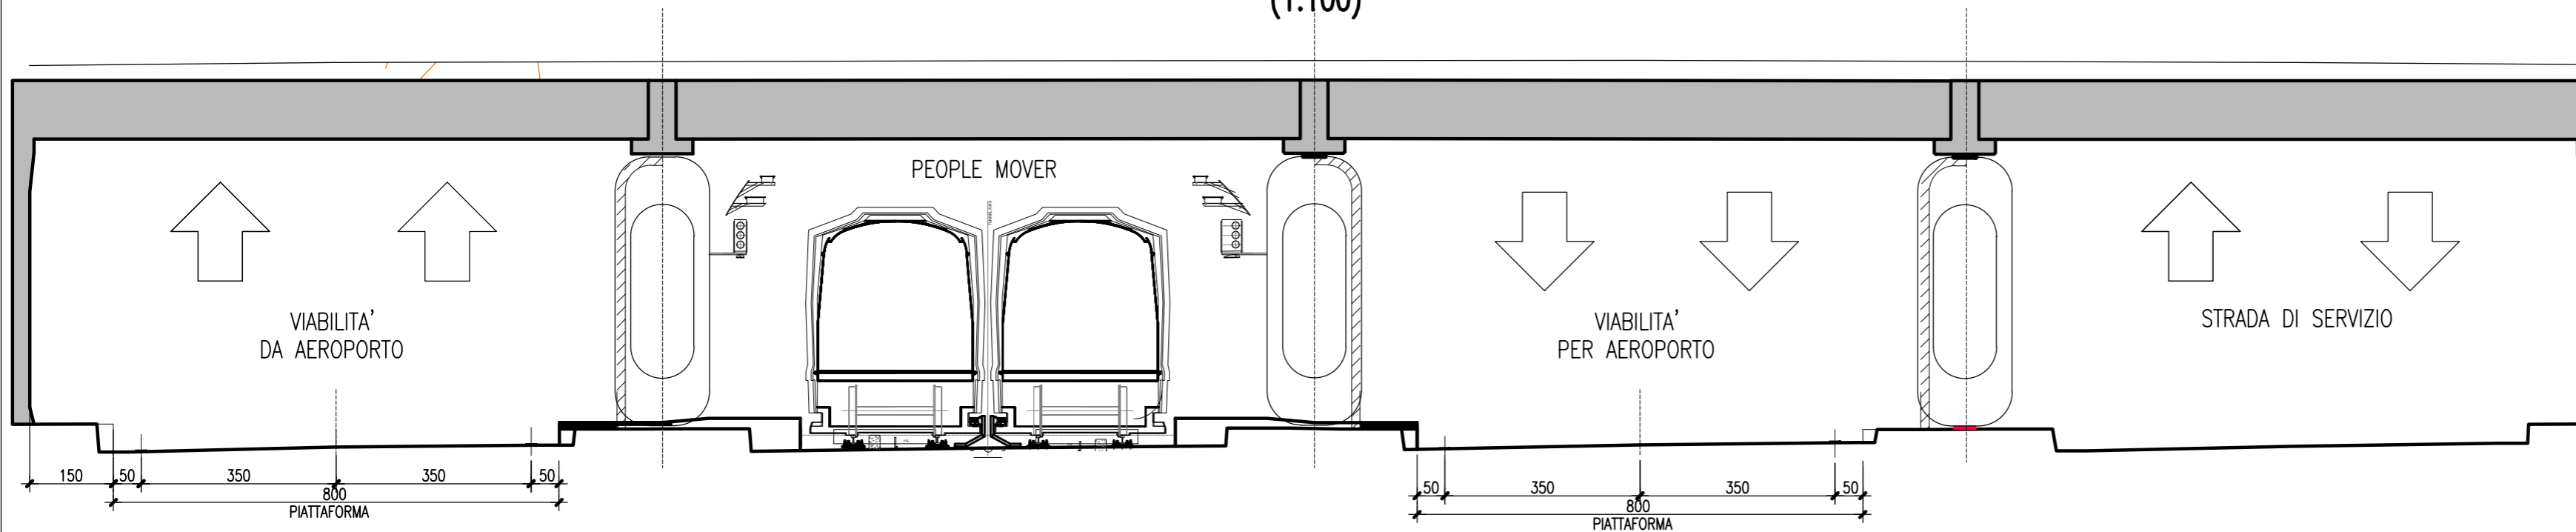

PARTICOLARE PAVIMENTAZIONE
VIABILITA' DI ACCESSO
(1:20)

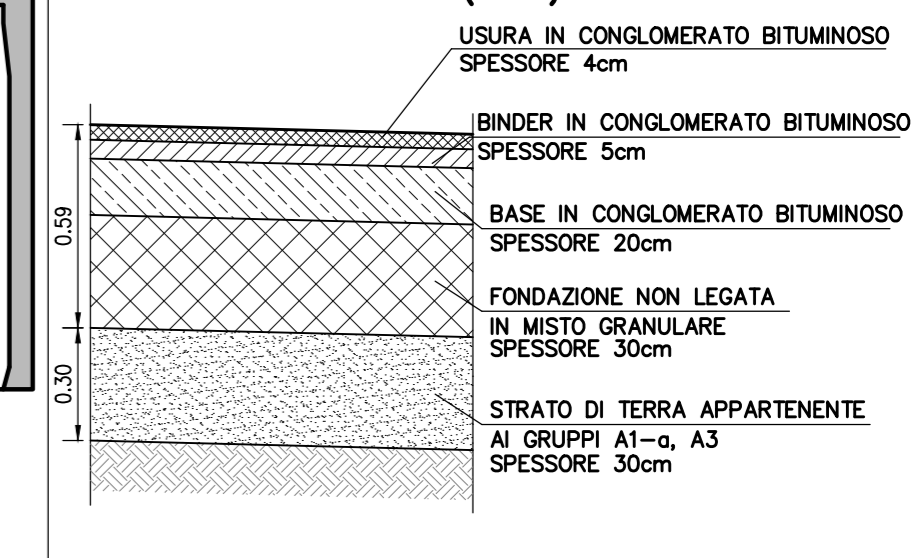

SEZIONE TIPO SOTTOPASSO - EVACUAZIONE IN CASO DI INCENDIO
(1:100)

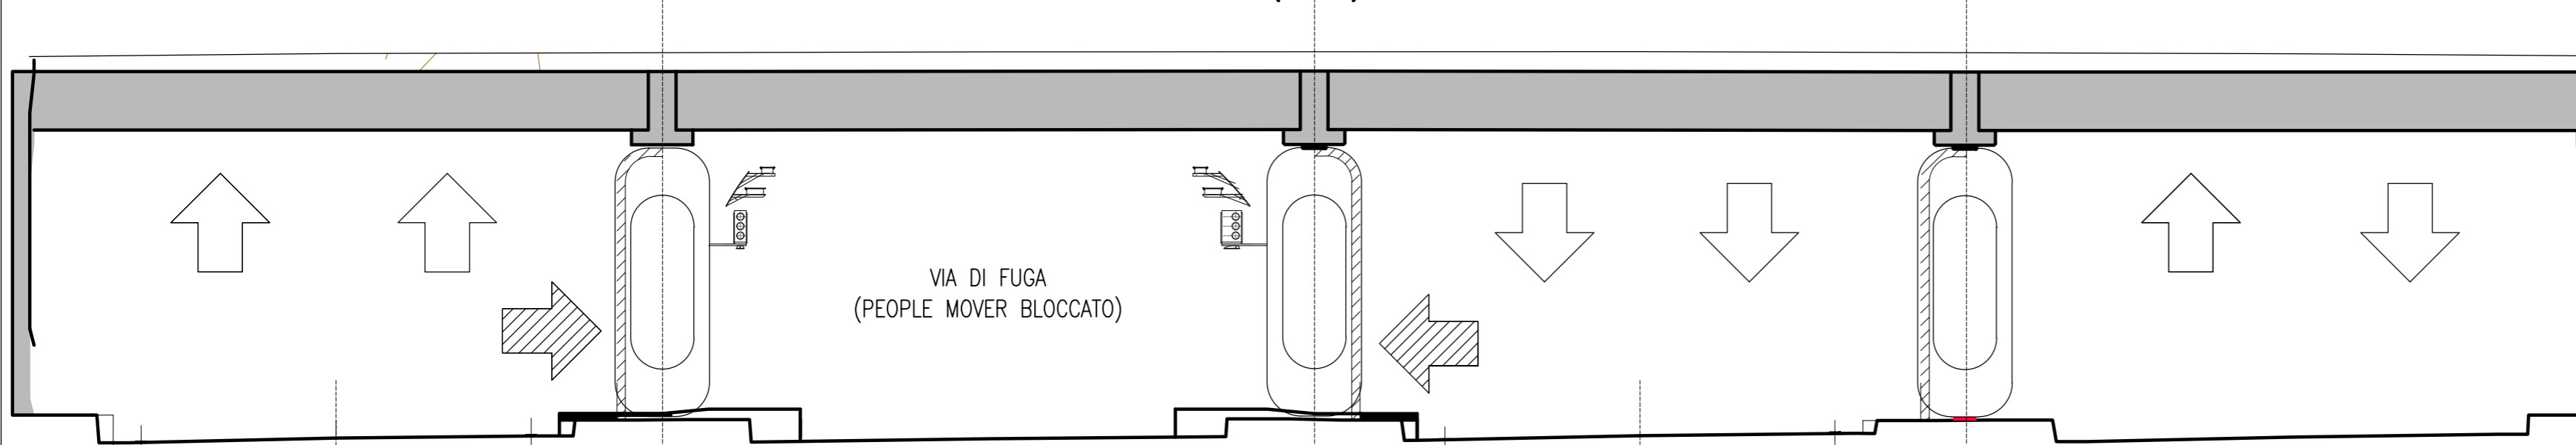

PARTICOLARE PAVIMENTAZIONE
SU OPERA D'ARTE
(1:20)

