Firmato digitalmente da
FURIO GIOVANNONI
CN = GIOVANNONI FURIO
O = ORDINE ARCHITETTI ROMA/80053110583
C = IT

AEROPORTO "LEONARDO DA VINCI" FIUMICINO - ROMA MASTERPLAN AL 2030	FASE	2	SCHEDA	P.2.11	PEOPLE MOVER LANDSIDE
	CODIFICA: P.2.11-5		ELABORATO: PROFILO DI PROGETTO 2/2		SCALA: 1:5000

Profilo Longitudinale : Tracciato
Scala: 5000/500

LIVELLETTE	L=734.87m i=0.0000 Δh=0.00m	L=13.47m i=−0.0250 Δ=−0.34m	L=29.79m i=−0.0000 Δ=0.00m	L=13.48m i=0.0250 Δh=0.34m	L=669.15m i=0.0000 Δh=0.00m	L=120.18m i=−0.0370 Δ=−4.44m	L=66.54m i=0.0000 Δh=0.00m

SEZIONE DI SCAVO: TRINCEA NELLA SABBIE | SEZIONE DI SCAVO: CUT & COVER NELLE ARGILLE SENSITIVE

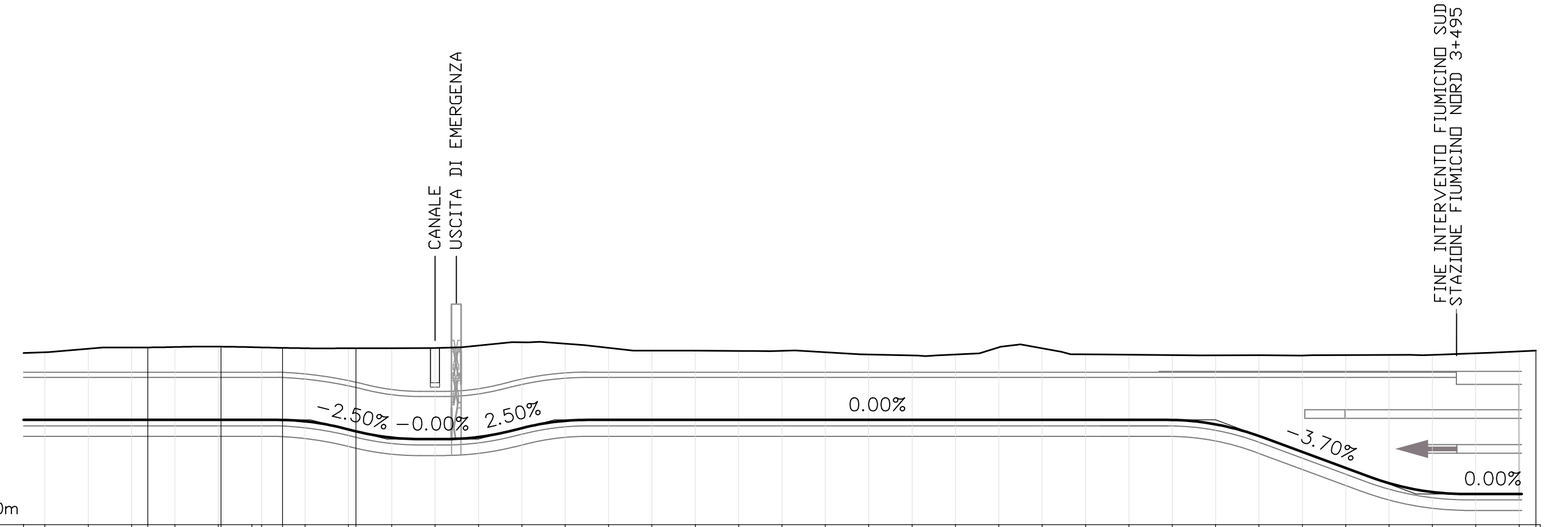

Q.R.=−20.00m

| | | | | | | |