


SEZIONE LONGITUDINALE

Scala 1:2000

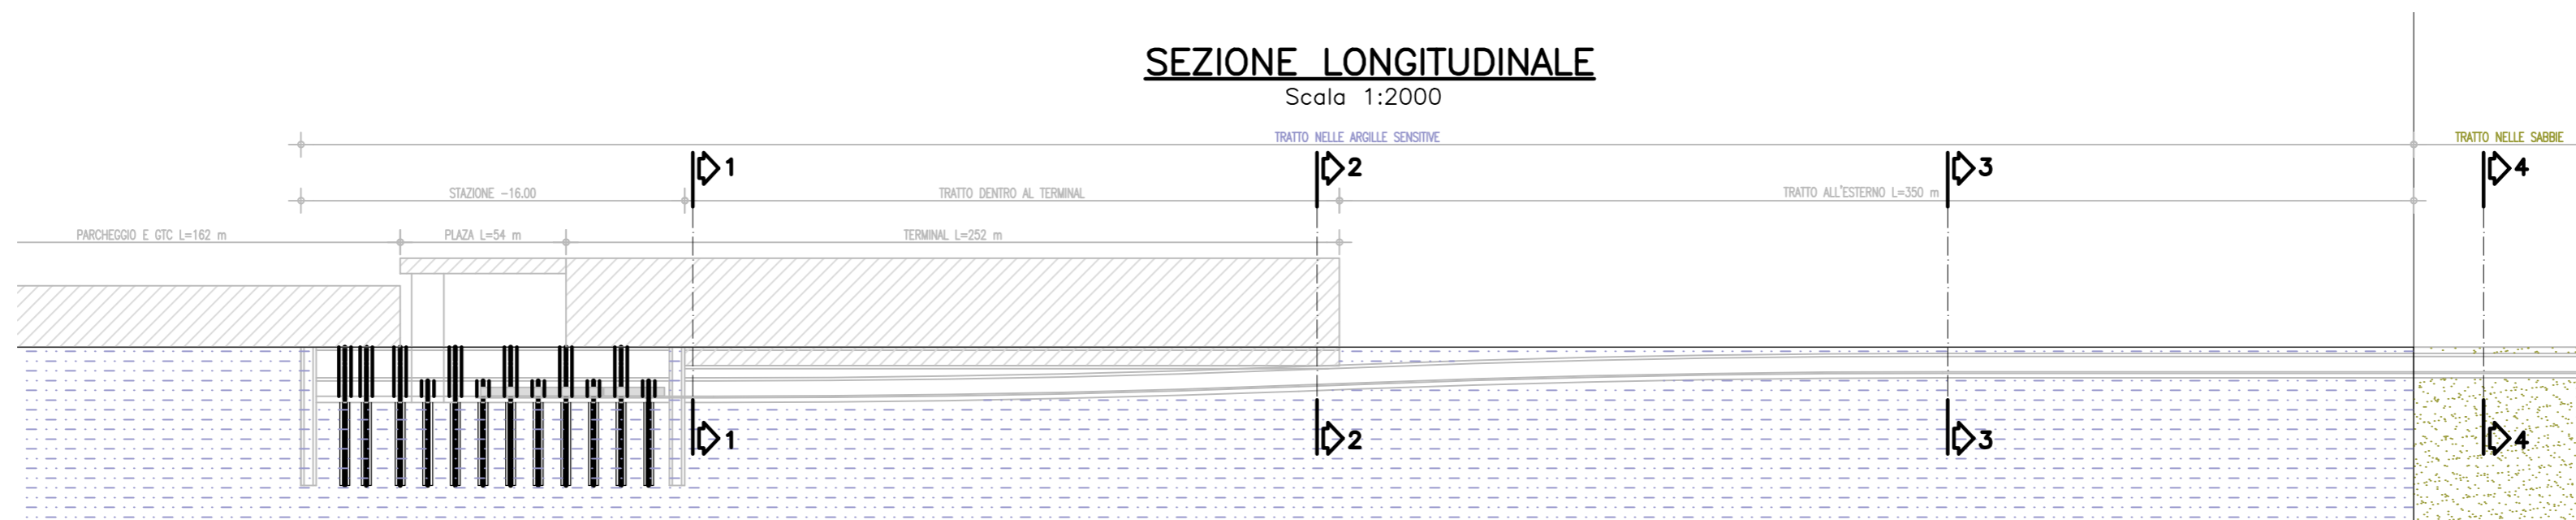

SEZIONE 3-3

**CUT & COVER NELLE ARGILLE SENSITIVE
SEZIONE CORRENTE SUPERFICIALE**

Scala 1:200

