


SEZIONE LONGITUDINALE

Scala 1:200

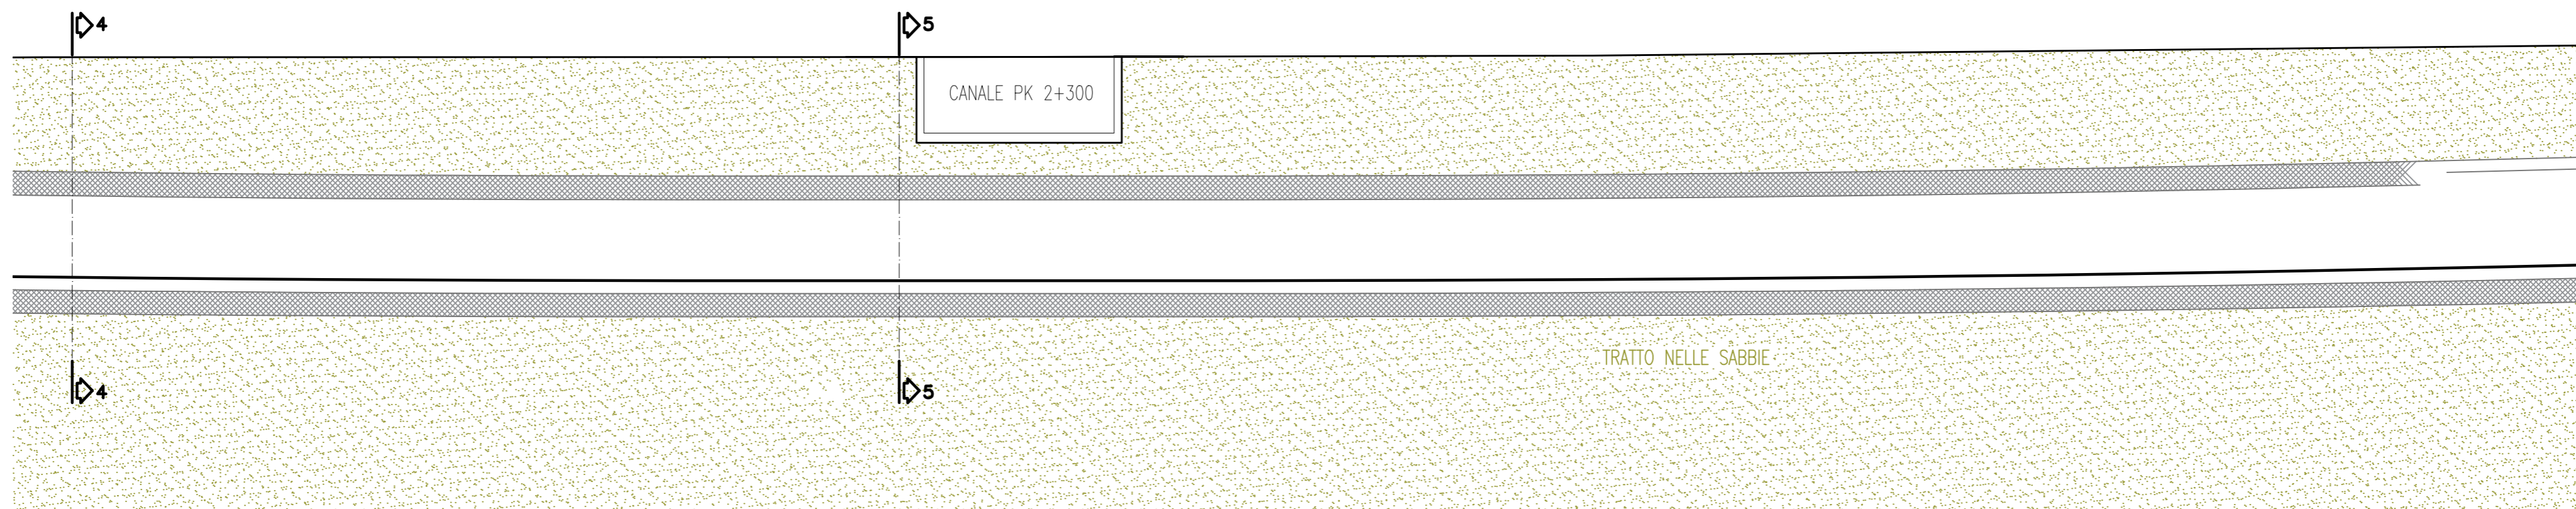

SEZIONE 5-5

CUT AND COVER NELLE SABBIE

SEZIONE CORRENTE PROFONDA IN CORRISPONDENZA DEL CANALE ALLA PK. 2+300

Scala 1:150

