


### PROFILO LONGITUDINALE SOTTOPASSO ESISTENTE

Scala 1:2000/200

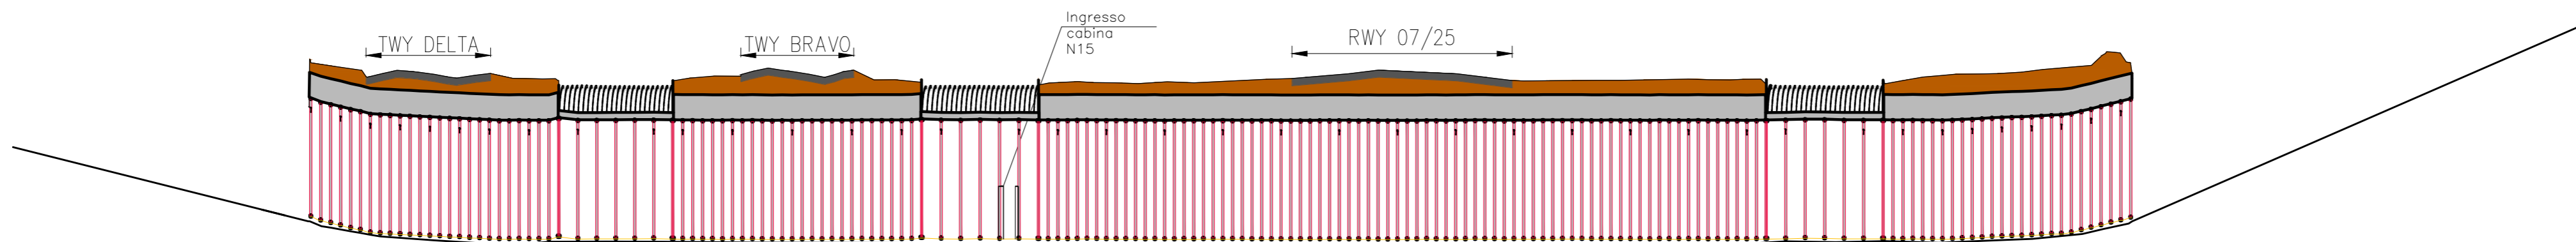

### SEZIONE TIPO SOTTOPASSO

Scala 1:100

