



SEZIONE LONGITUDINALE

Scala 1:100

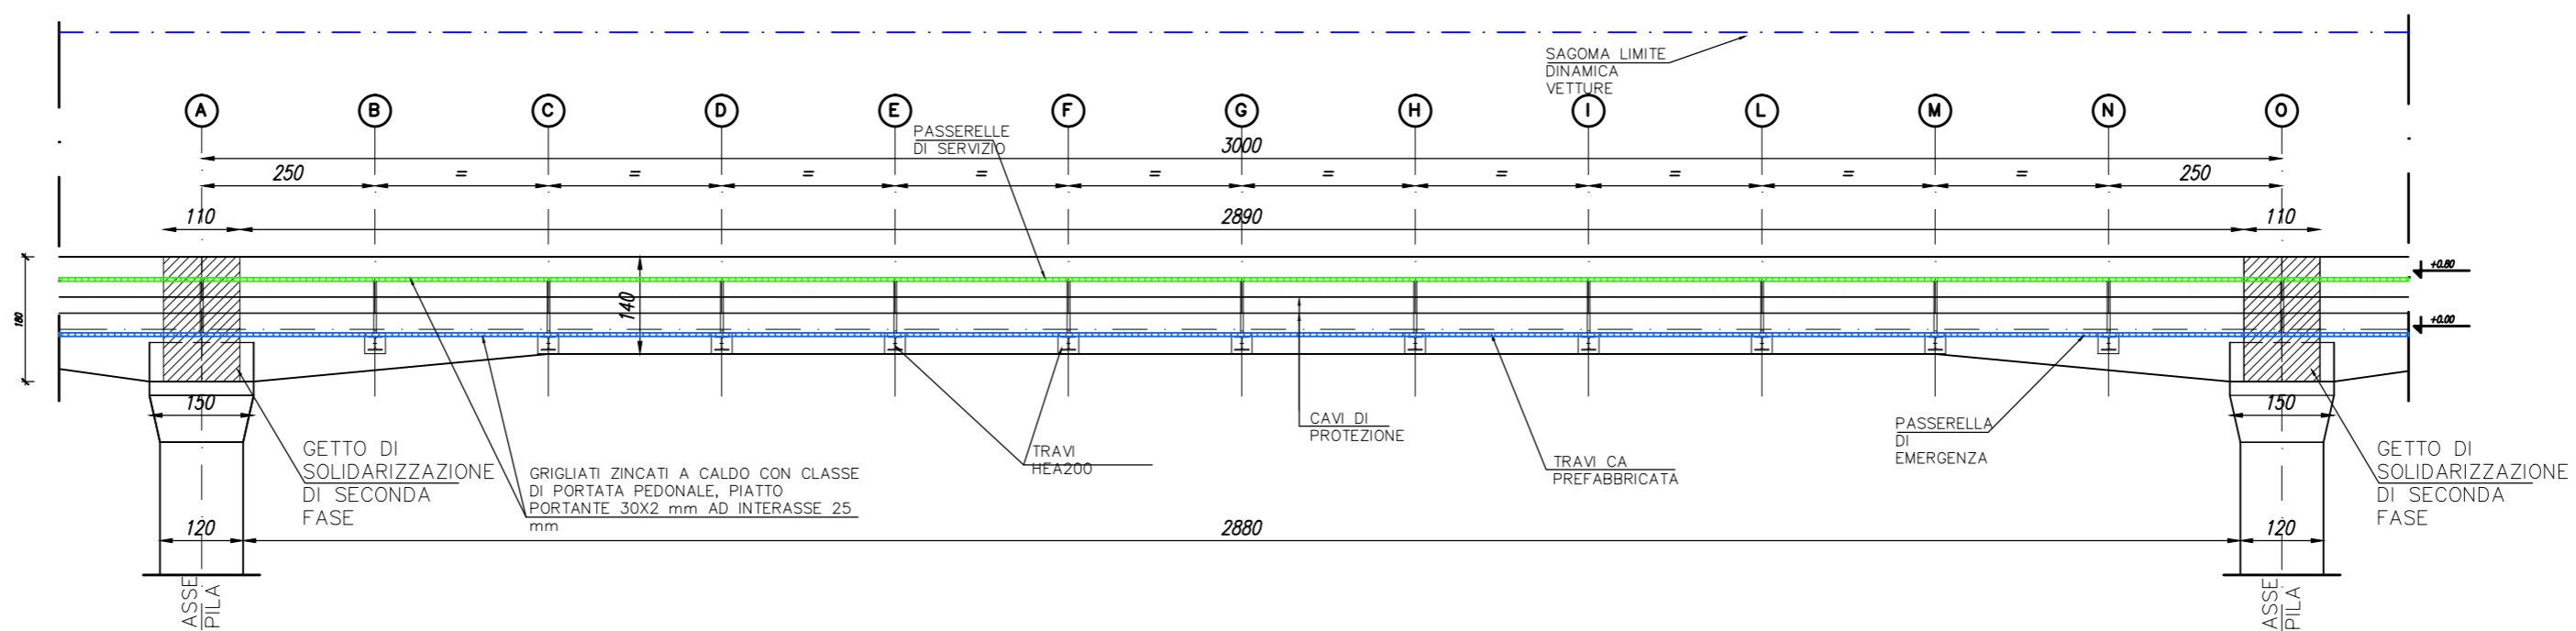

SEZIONE TRASVERSALE

Scala 1:50

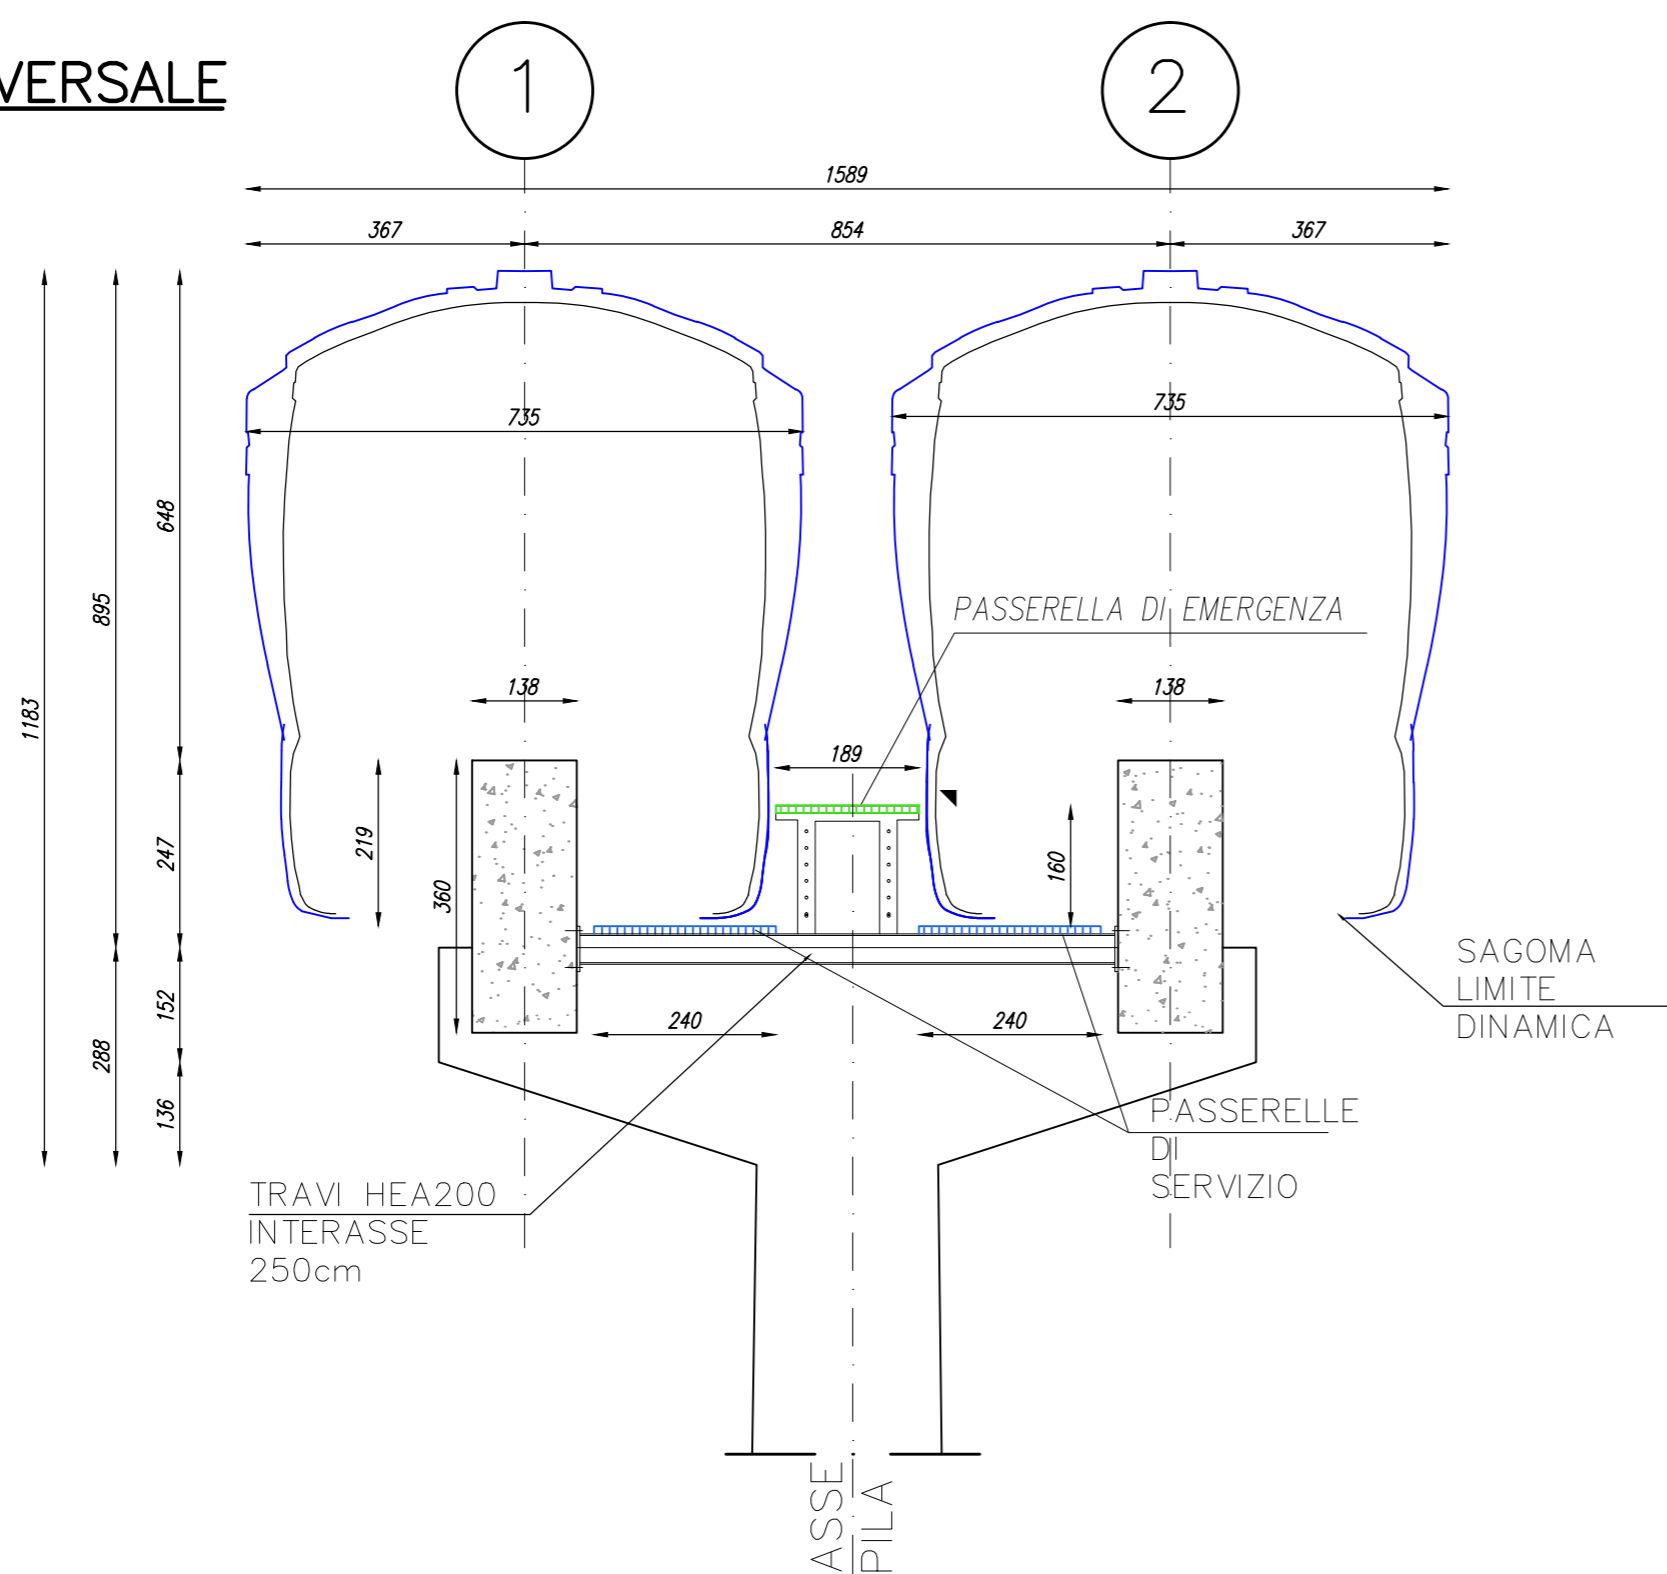

SEZIONE TIPO MONORAIL

Scala 1:50

