spea ENGINEERING / gruppo Atlantia — Aeroporti di Roma	AEROPORTO "LEONARDO DA VINCI" FIUMICINO - ROMA MASTERPLAN AL 2030	FASE	2	SCHEDA	M.2.1
		CODIFICA M.2.1–3	ELABORATO: SISTEMA BACINI B2-B3A-B7		SCALA: 1:5000
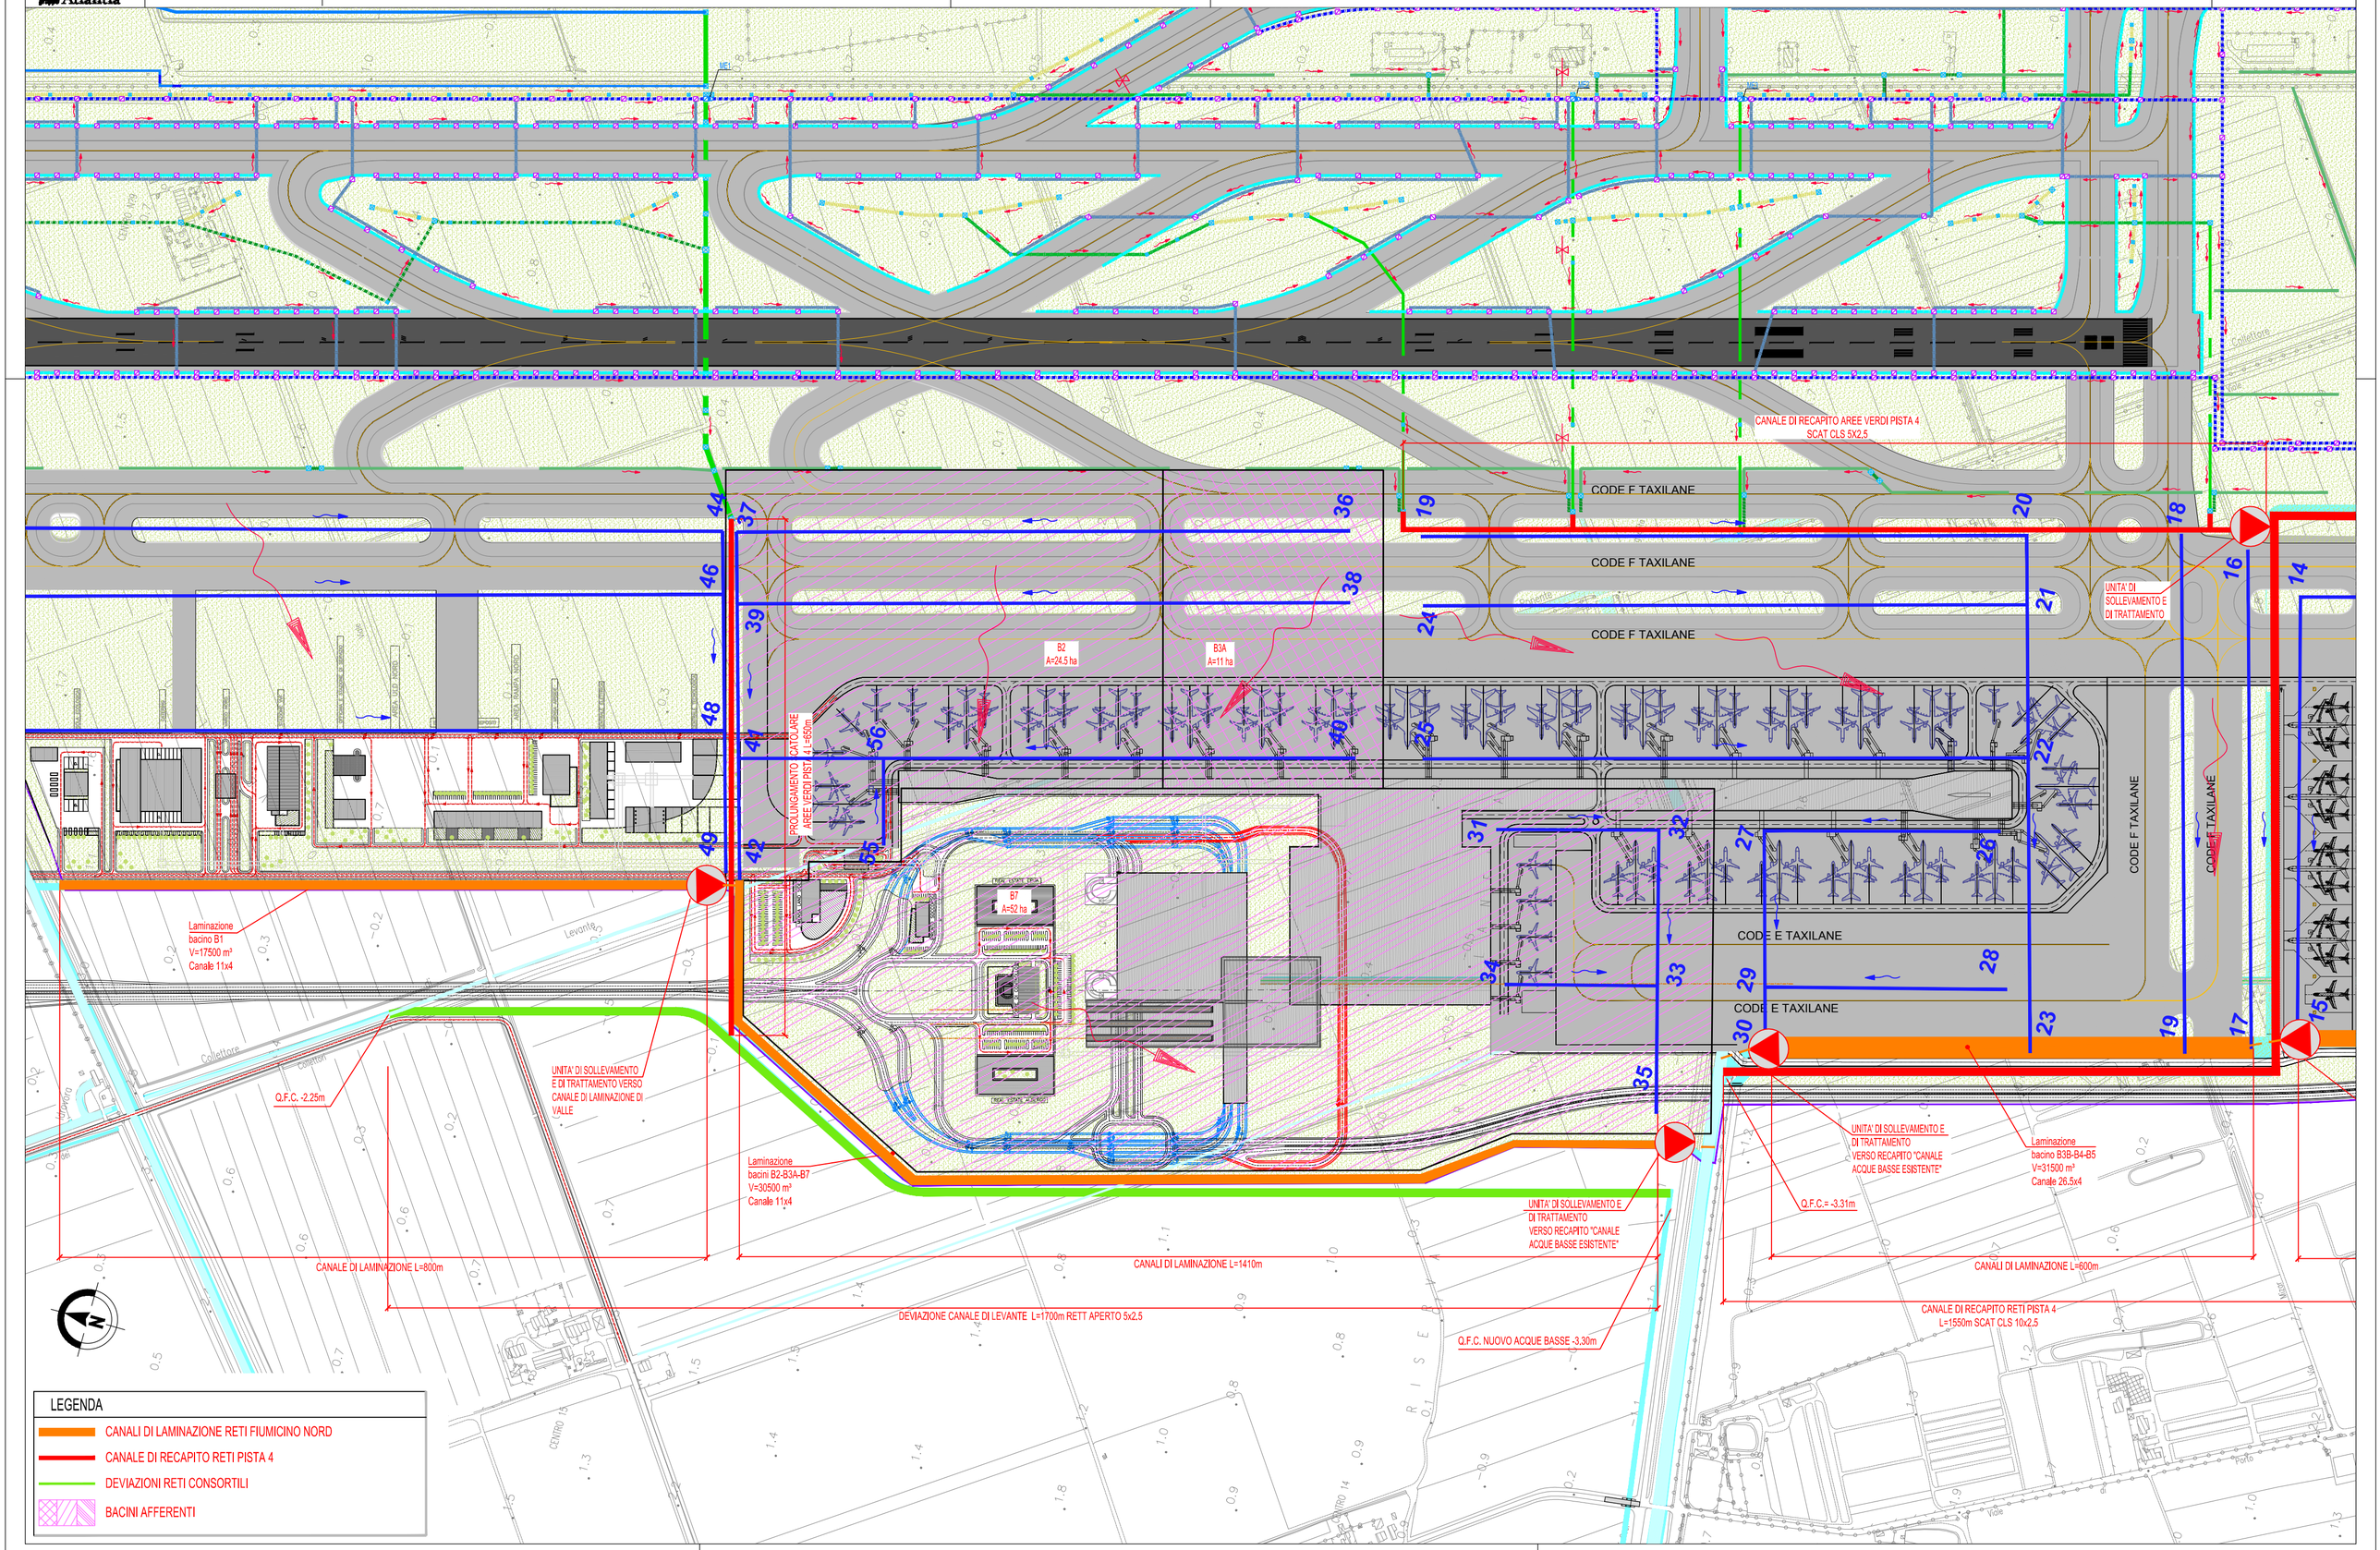
IDRAULICA