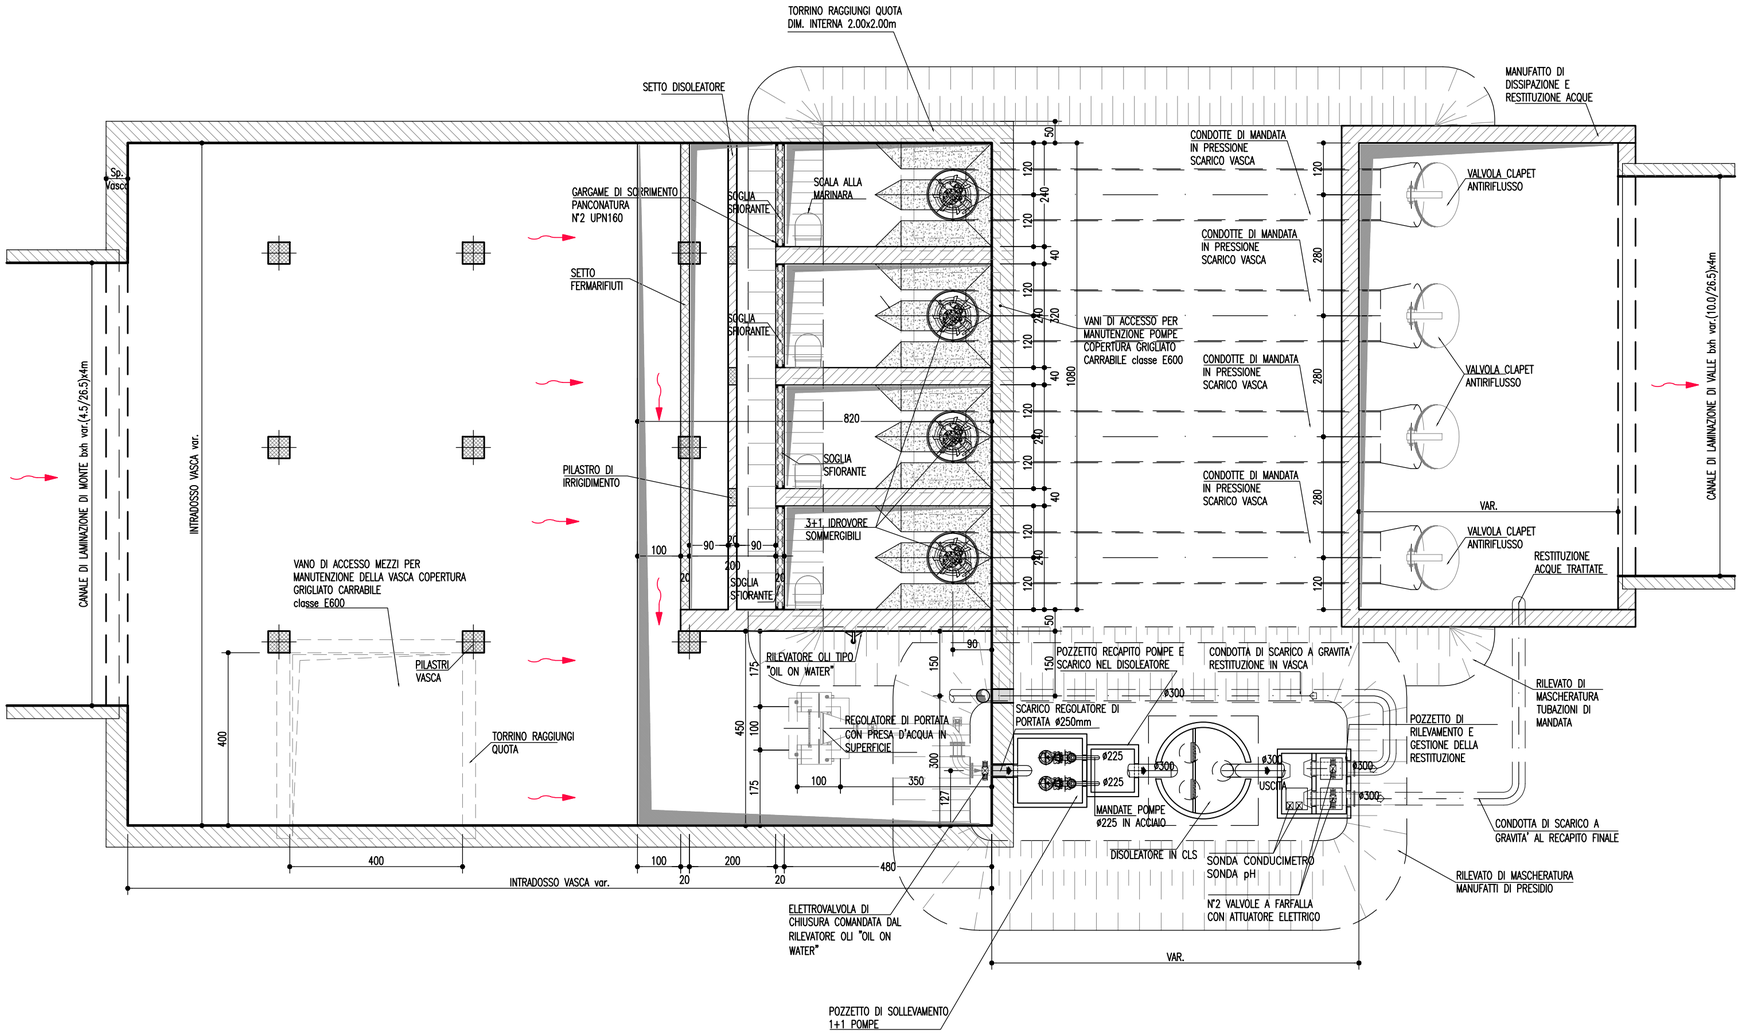spea ENGINEERING gruppo Atlantia	Aeroporti di Roma	AEROPORTO "LEONARDO DA VINCI" FIUMICINO - ROMA MASTERPLAN AL 2030	FASE	2	SCHEDA	M.2.1	IDRAULICA
			CODIFICA M.2.1–8	ELABORATO:	VASCA DI SOLLEVAMENTO E TRATTAMENTO TIPOLOGICA REGOLAZIONE DELLA PORTATA E TRATTAMENTO	SCALA: 1:100