




PROFILO EST 01- SEZIONE 05

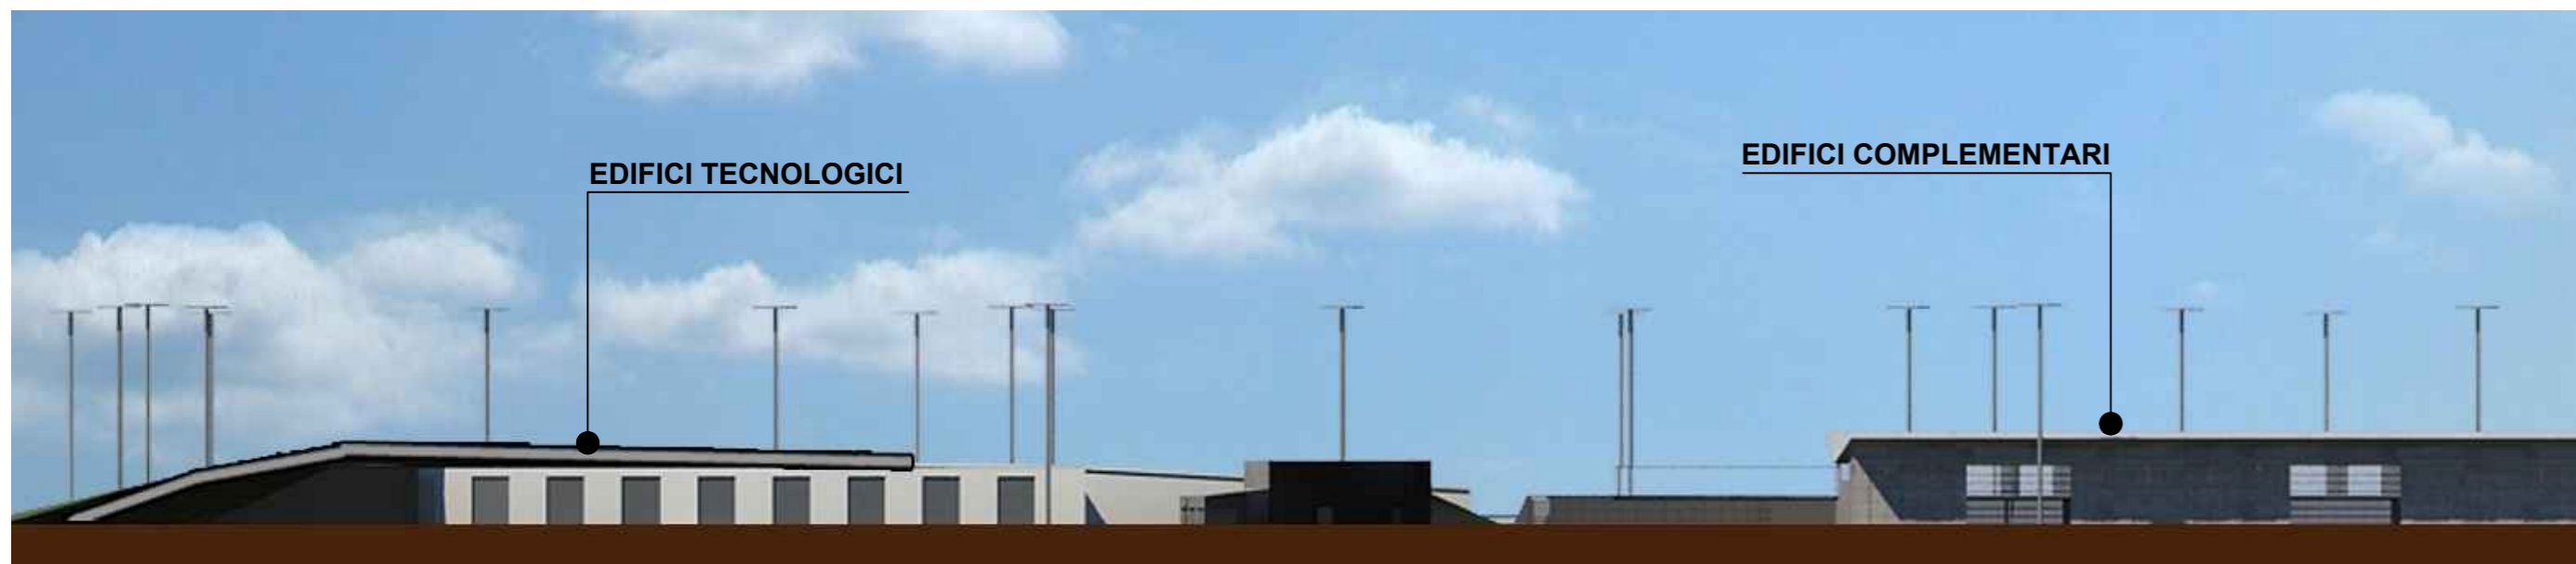

PROFILO EST 01- SEZIONE 06

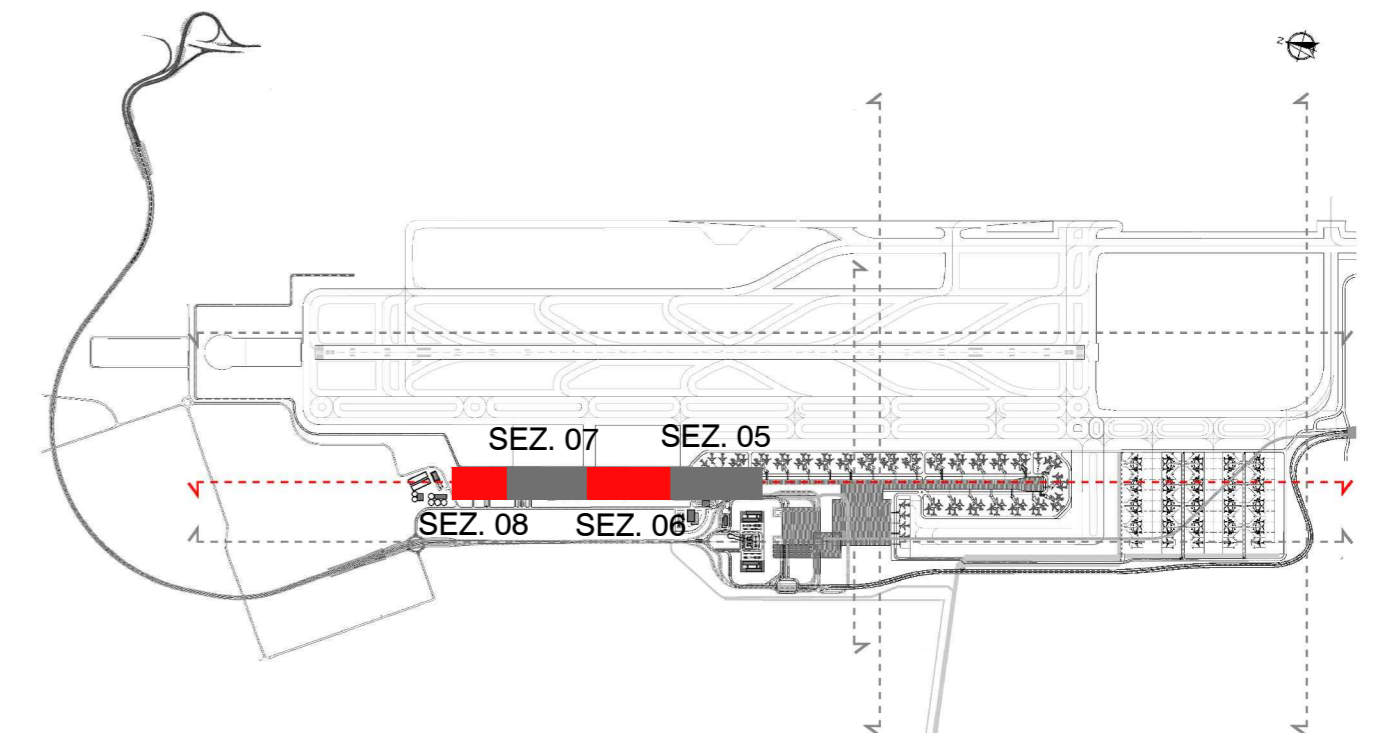

PROFILO EST 01- SEZIONE 07

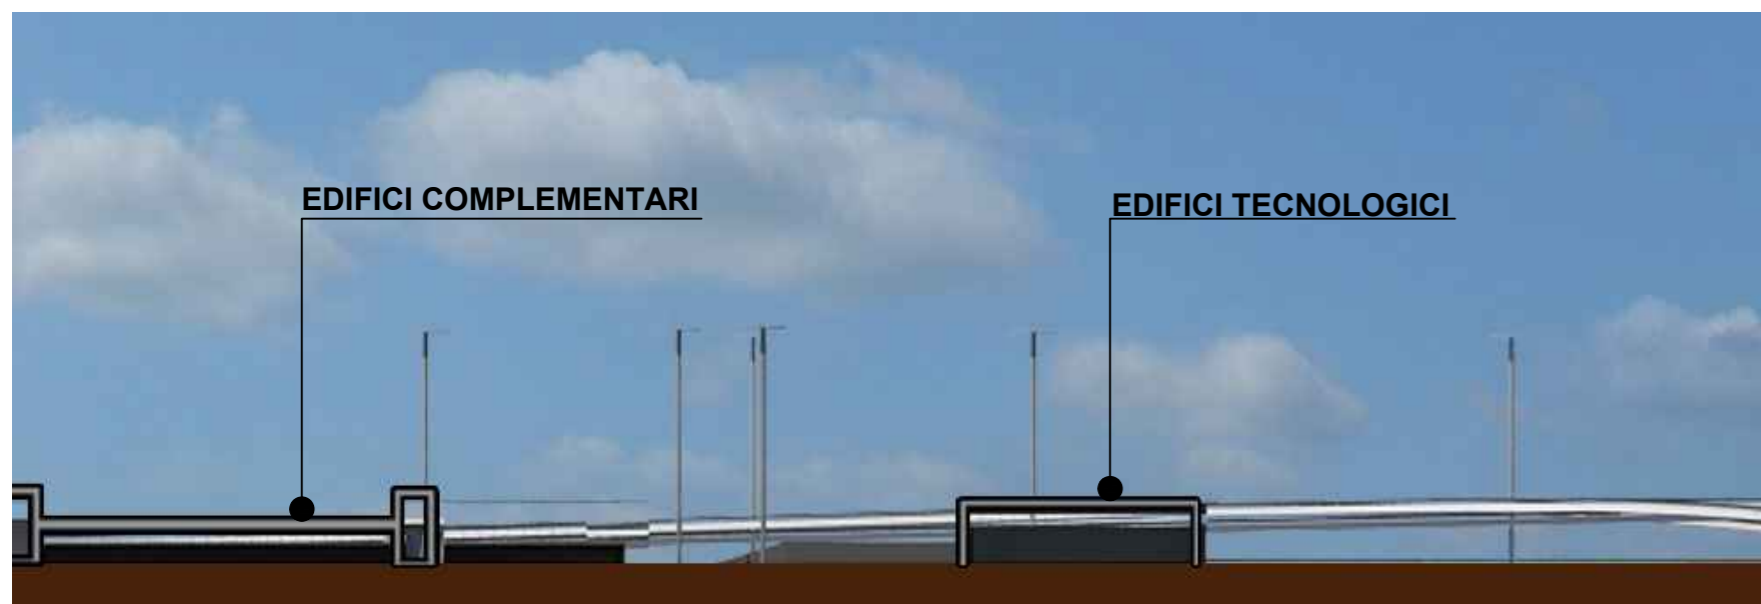

PROFILO EST 01- SEZIONE 08



Ente Nazionale per l'Aviazione Civile

AEROPORTO "LEONARDO DA VINCI" FIUMICINO - ROMA



MASTERPLAN AL 2030

STUDIO DI IMPATTO AMBIENTALE

RENDERING

FASE 2

FOTOSIMULAZIONI E INSERIMENTI



STUDIO VALLE PROGETTAZIONI S.r.l.
Progetto dell'inserimento paesaggistico

RIFERIMENTO PROGETTO												CODICE IDENTIFICATIVO				RIFERIMENTO DIRETTORIO				RIFERIMENTO ELABORATO				Ordinatore:										
Codice	Commissa	Lotto	Sub-Prog.	Fase	Capitolo	Paragrafo	tipologia	WBS	progressivo	PARTE	D'OPERA	Tip.	Disciplina	Progressivo	Rev.					SCALA:														
0	A	8	5	5	T	0	0	0	0	S	I	T	E	F	0	3	0	0	0	0	0	0	0	0	D	G	E	N	3	9	0	6	-	0

NOME ELABORATO: PROFILO EST 01 - PARTE 2	NUMERO ELABORATO: PR01	REVISIONE	
		n.	data
		0	Dicembre 2016
		1	
		2	

Visto del Committente: Aeroporti di Roma S.p.A.		
IL DIRETTORE SVILUPPO INFRASTRUTTURE	IL RESPONSABILE DELL'INIZIATIVA	IL POST HOLDER
Ing. Giorgio Gregori	Ing. Paolo Cambula	PROGETTAZIONE INFRASTRUTTURE E SISTEMI Ing. Paolo Cambula