


PROFILO OVEST - SEZIONE 05



PROFILO OVEST - SEZIONE 06



PROFILO OVEST - SEZIONE 07

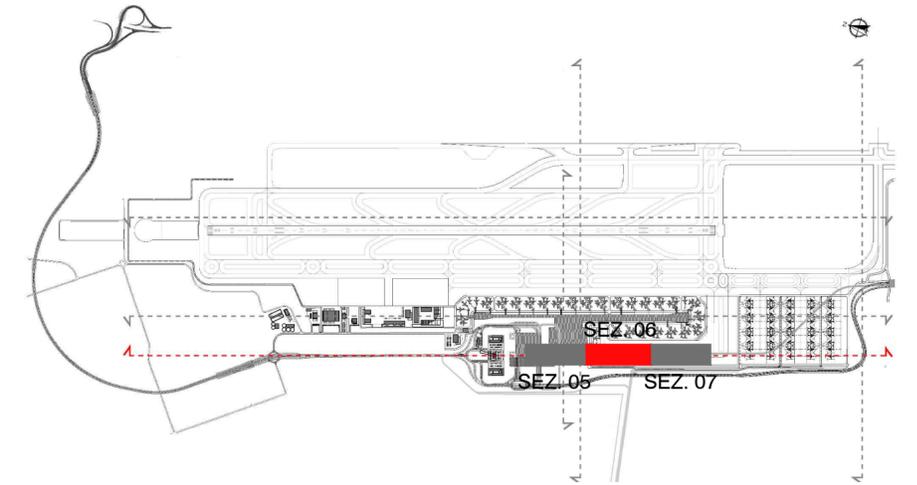

Ente Nazionale per l'Aviazione Civile

AEROPORTO "LEONARDO DA VINCI" FIUMICINO - ROMA



MASTERPLAN AL 2030

STUDIO DI IMPATTO AMBIENTALE

RENDERING

FASE 2

FOTOSIMULAZIONI E INSERIMENTI



STUDIO VALLE PROGETTAZIONI S.r.l.  
Progetto dell'inserimento paesaggistico

CODICE IDENTIFICATIVO													Ordinatore:
RIFERIMENTO PROGETTO				RIFERIMENTO DIRETTORIO					RIFERIMENTO ELABORATO				
Codice	Commissa	Lotto, Sub-Prog. Cod. Appalto	Fase	Capitolo	Paragrafo	WBS tipologica	WBS progressiva	PARTE D'OPERA	Tip.	Disciplina	Progressivo	Rev.	
0A855T0000S						ITEF0300000000000000				DGEN	3912	0	SCALA: 1:1000

NOME ELABORATO: PROFILO OVEST - PARTE 2	NUMERO ELABORATO: PR05	REVISIONE	
		n.	data
		0	Dicembre 2016
		1	
		2	

Visto del Committente: <b>Aeroporti di Roma S.p.A.</b>		
IL DIRETTORE SVILUPPO INFRASTRUTTURE	IL RESPONSABILE DELL'INIZIATIVA	IL POST HOLDER
Ing. Giorgio Gregori	Ing. Paolo Cambula	PROGETTAZIONE INFRASTRUTTURE E SISTEMI Ing. Paolo Cambula