

LEGENDA

- - - - Perimetro aeroportuale
- - - - Perimetro aeroportuale Fase 2
— Infrastrutture di volo
— Viabilità di accesso
— Opere complementari viarie di riaggiungo
— Opere complementari idrauliche
— Opere aeroportuali
— Infrastrutture di volo
— Area Sistema Terminal
— Area edifici per funzioni di supporto ed impianti tecnologici
— People Mover
— Viabilità primaria di accesso al Sistema Terminal Nord
— Viabilità di riaggiungo e di servizio
— Opere complementari idrauliche

Fasce di pertinenza stradale ai sensi del DPR 142/2004



- - - - Fascia A
- - - - Fascia B

Fasce di pertinenza ferroviaria ai sensi del DPR 459/1998

— Fascia A
- - - - Fascia B

Isolivello Leq (A) - Intervalli acustici

45 - 50 dB(A)	55 - 60 dB(A)	70 - 75 dB(A)	> 75 dB(A)
50 - 55 dB(A)	60 - 65 dB(A)	65 - 70 dB(A)	

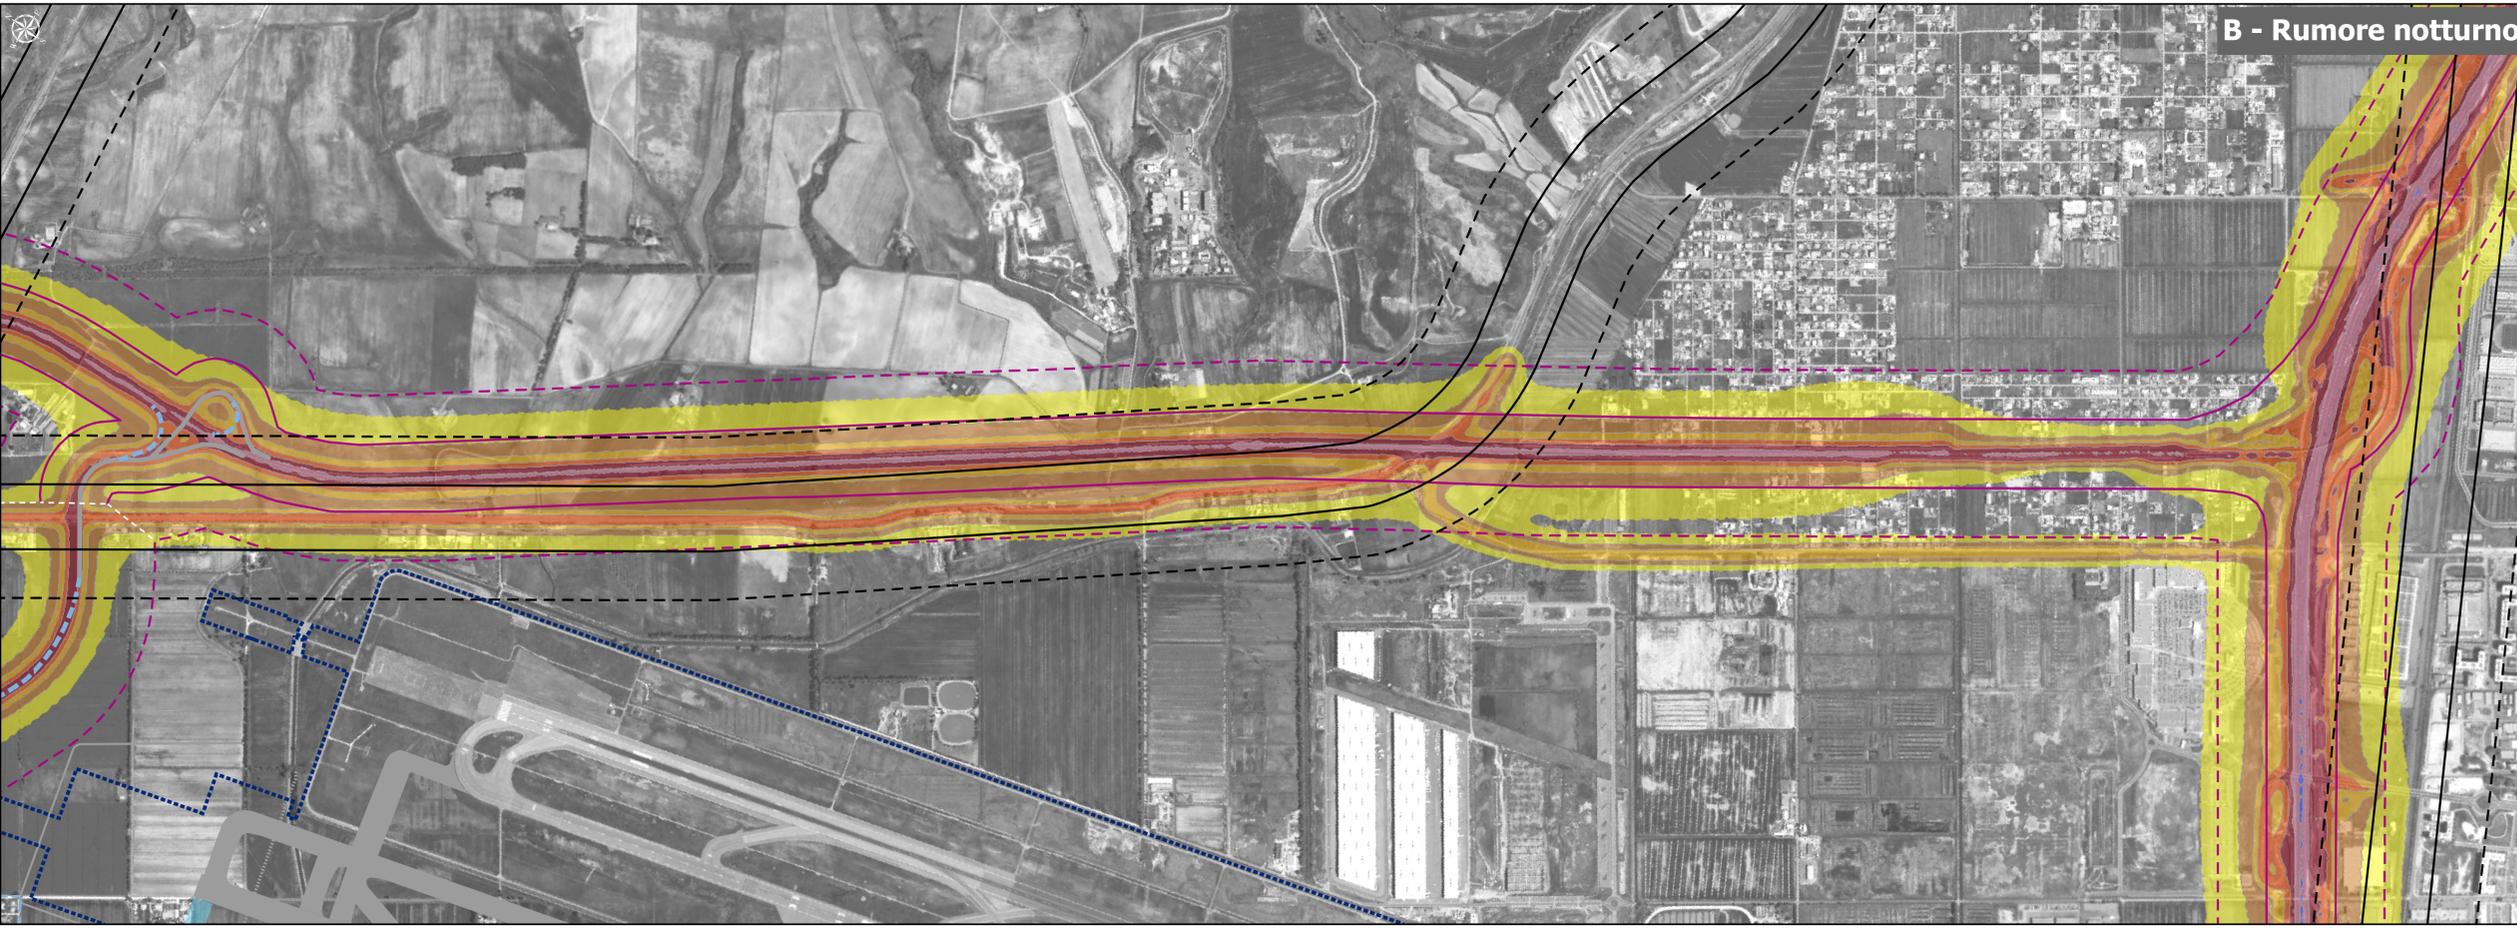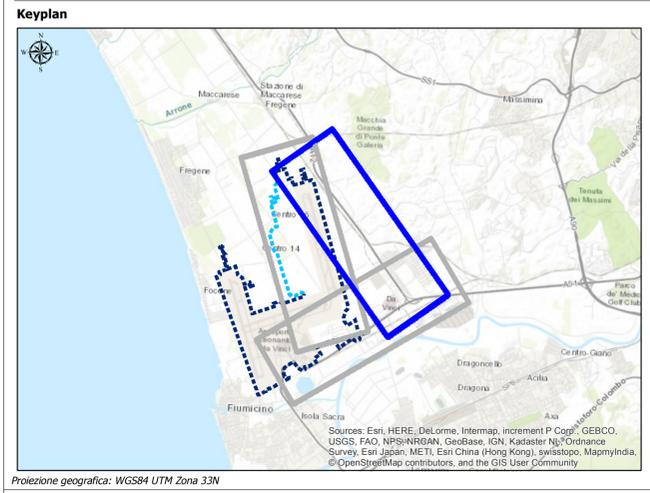


 Ente Nazionale per l'Aviazione Civile
AEROPORTO "LEONARDO DA VINCI" FIUMICINO - ROMA

MASTERPLAN AL 2030
STUDIO DI IMPATTO AMBIENTALE

QUADRO DI RIFERIMENTO AMBIENTALE

SEZIONE 3

Rumore stradale allo scenario Fase 2
Livelli acustici periodo diurno e notturno – TAV. 3 di 3

IL PROGETTISTA SPECIALISTICO Ing. Davide Condi Ord. Ingg. MILANO n. 21033	IL RESPONSABILE INTEGRAZIONE PRESTAZIONI SPECIALISTICHE Ing. Andrea Tonzi Ord. Ingg. ROMA n. 1154	IL DIRETTORE TECNICO Ing. Maurizio Torresi Ord. Ingg. MILANO n. 16492
---	---	---

CODICE IDENTIFICATIVO		RIFERIMENTO DIRETTORE		RIFERIMENTO QUANTITATIVO		Ordinatore:
Codice Commessa	Lib. Sc. Sc. Sc. Sc.	Fase	Capitolo	Paragrafo	Libretto	Parte d'Opera
0A855T0000SITEF02QUAMB00000DAMB2314-0						SCALA: 1:10.000
 RESPONSABILE DIVISIONE PROGETTAZIONE E DIREZIONE LAVORI INFRASTRUTTURE AEROPORTUALI Arch. Maurizio Martignago	RESPONSABILE UNITA' RESPONSABILE SPECIALISTICO: 	REVISIONE				
		n. data				
		1 0 Novembre 2016				
		2				
REDAZIONE		VERIFICAZIONE				
Ing. Paolo Cambula		Ing. Paolo Cambula				

Viso del Committente: **Aeroporti di Roma S.p.A.**

IL DIRETTORE SVILUPPO INFRASTRUTTURE Ing. Giorgio Gregori	IL RESPONSABILE DELL'INIZIATIVA Ing. Paolo Cambula	IL POST HOLDER PROGETTAZIONE INFRASTRUTTURE E SISTEMI Ing. Paolo Cambula
--	---	--