


Planimetria acque aree verdi pista

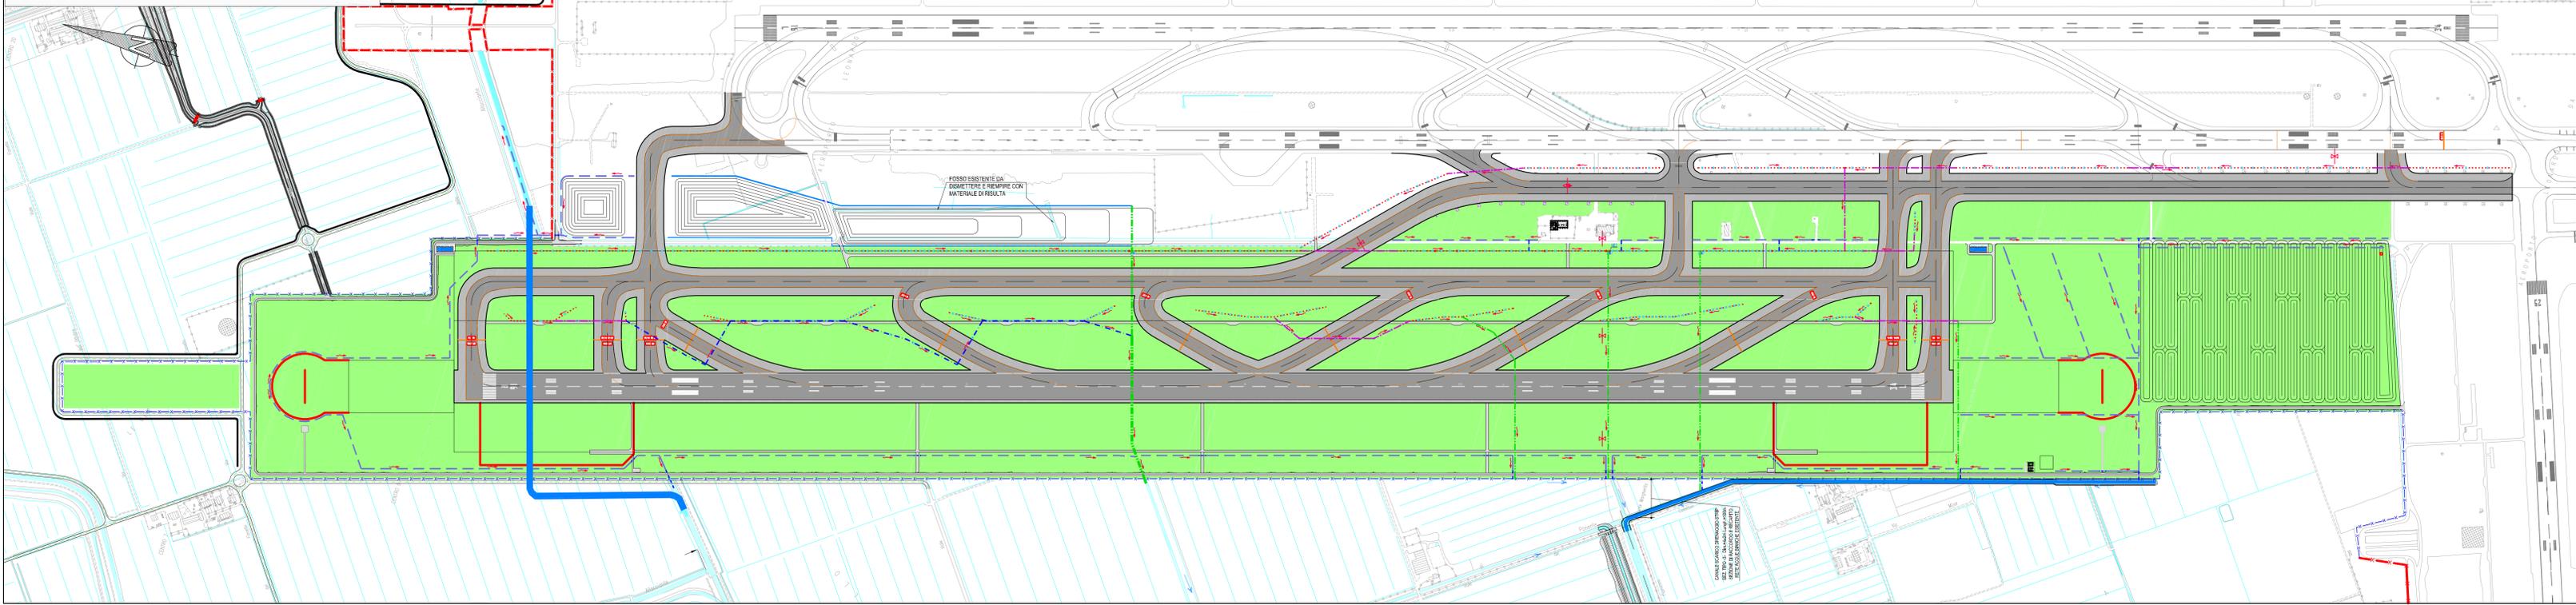

LEGENDA
SISTEMA DI DRENAGGIO


LEGENDA PLANIMETRIE IDRAULICHE

- Impluvio
- Direzione deflusso fossi e collettori
- Recapiti

CANALIZZAZIONI

- CGR Canaletta grigliata ciglio piste (L0.4m, HVAR)
- DN Canale scolare in c.a. (HINT 2.00 - L Var.)
- Cunetta rivestita cis con collettore SN16 PP-HM o canale scolare
- DN Collettore SN16 PP-HM DN (Var.)
- DN Collettore/scolatore Attraversamenti trasversali di recapito acque aree verdi (strip)
- FI Fosso trapezoidale inerbato (FI)
- DN DN Deviazione 3 DN1000
- DN Deviazione: Collettore di levante Canale allacciante di Ponte Galeria

Planimetria acque di piattaforma

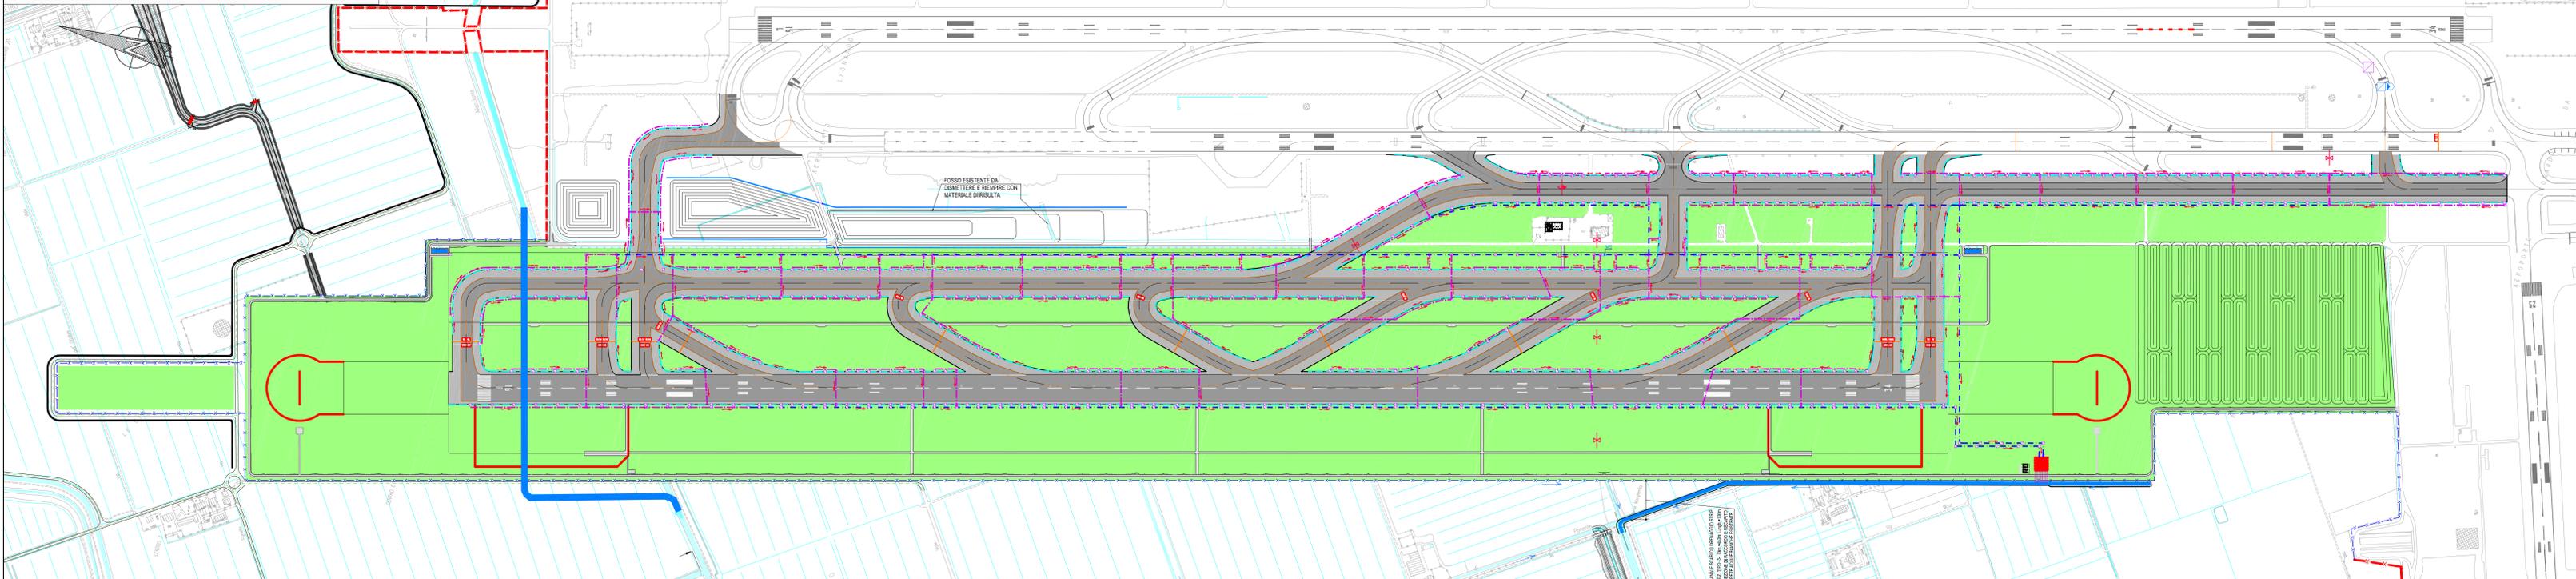

ENAC
Ente Nazionale per l'Aviazione Civile

AEROPORTO "LEONARDO DA VINCI" FIUMICINO - ROMA

Aeroporti di Roma

MASTERPLAN AL 2030

STUDIO DI IMPATTO AMBIENTALE

QUADRO DI RIFERIMENTO PROGETTUALE

SEZIONE 2

PISTA 4:
PLANIMETRIA GENERALE SISTEMA DI DRENAGGIO

IL PROGETTISTA SPECIALISTICO Ing. Davide Casali Ord. Ingg. MILANO n. 21033	IL RESPONSABILE INTEGRAZIONE PRESTAZIONI SPECIALISTICHE Ing. Andrea Targi Ord. Ingg. PARMA n. 1154	IL DIRETTORE TECNICO Ing. Maurizio Torresi Ord. Ingg. MILANO n. 16492
---	---	--

APPROVATO PROGETTO	APPROVATO DIRETTORE	APPROVATO ELABORATO	Ordinatore
Codice Commessa	Tipologia	Area	Parte
0A855T0000SIT	EF01	QUPGT	0000DAMB1206-0
SCALA: 1:5000			

spea INGEGNERIA	RESPONSABILE DIVISIONE PROGETTAZIONE E DIREZIONE LAVORI INFRASTRUTTURE AEROPORTUALI Arch. Maurizio Martignago	RESPONSABILE UNITA' DI LAVORO	SUPPORTO SPECIALISTICO	REVISIONE
scritto	verificato			n. data
				0 Novembre 2016
				1
				2
				3
				4

Visto del Committente: **Aeroporti di Roma S.p.A.**

IL DIRETTORE SVILUPPO INFRASTRUTTURE Ing. Giorgio Gregori	IL RESPONSABILE DELL'INIZIATIVA Ing. Paolo Cambulo	IL POST HOLDER PROGETTAZIONE INFRASTRUTTURE E SISTEMI Ing. Paolo Cambulo
---	--	---