



SEZ. TIPO A-A' (DA PK -60 A PK 950)
 TERRENO SABBIOSO: RILEVATO MATERIALE STANDARD DA RILEVATO

scala 1 : 100

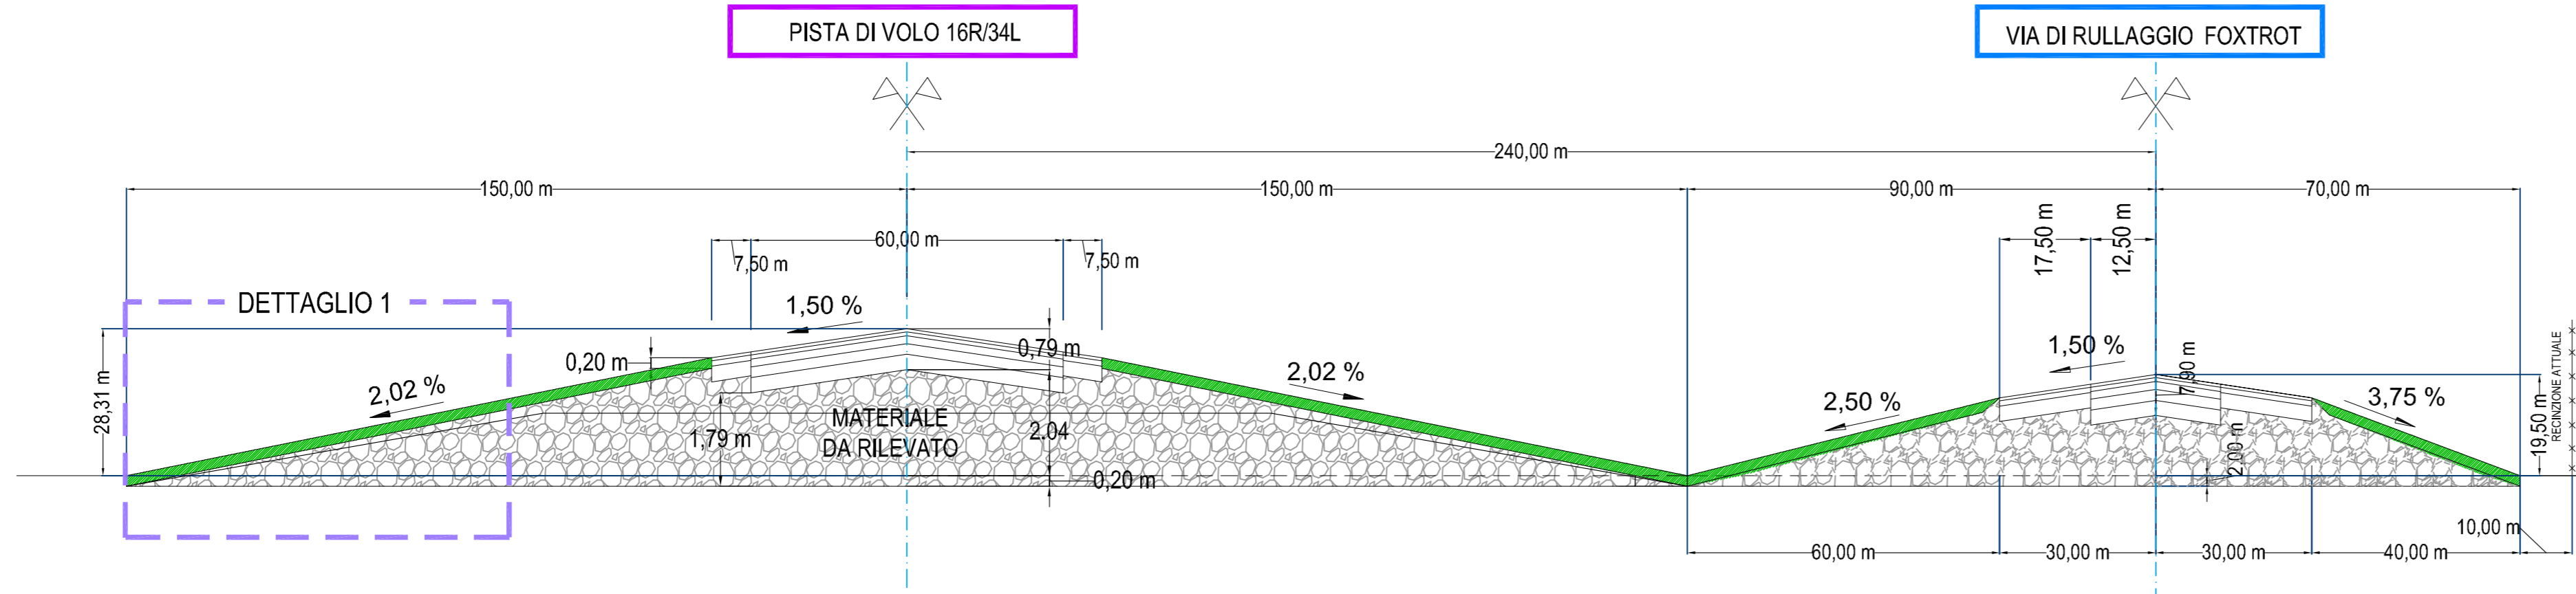


SEZ. TIPO B-B' (DA PK 950 A 1750)
 TERRENO SABBIOSO: RILEVATO MATERIALE STANDARD DA RILEVATO

scala 1 : 100

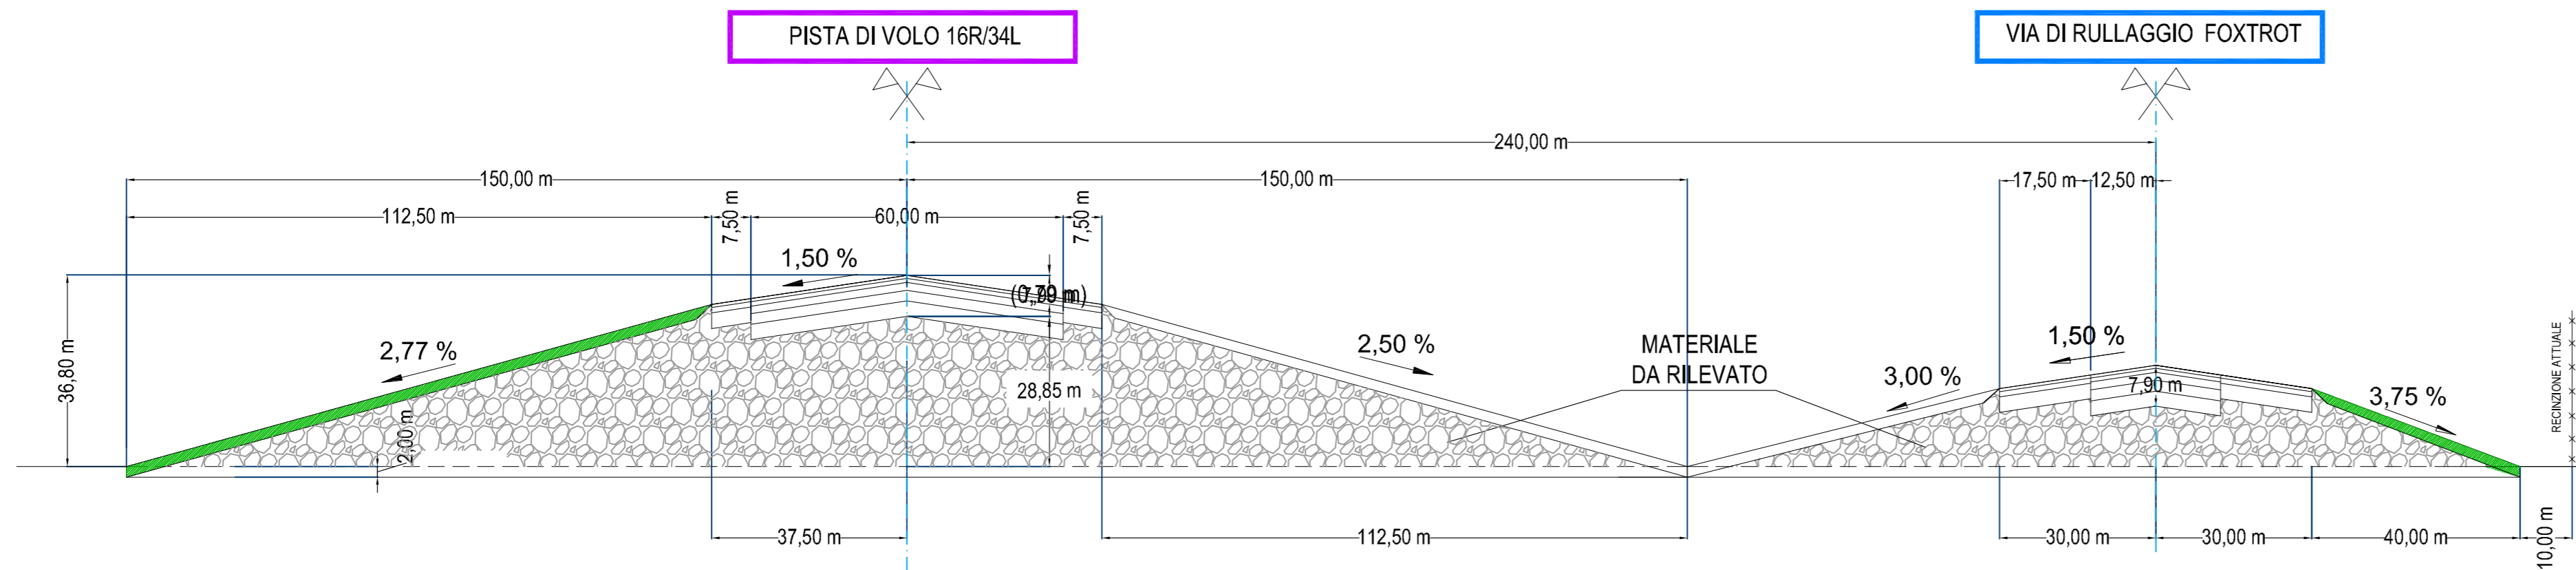


SEZ. TIPO D-D' (DA PK 1850 A PK 3360)
 MOMENTO DI INIZIO COSTRUZIONE - TERRENO ARGILLOSO: RILEVATO CON MATERIALE ALLEGGERITO

scala 1 : 100

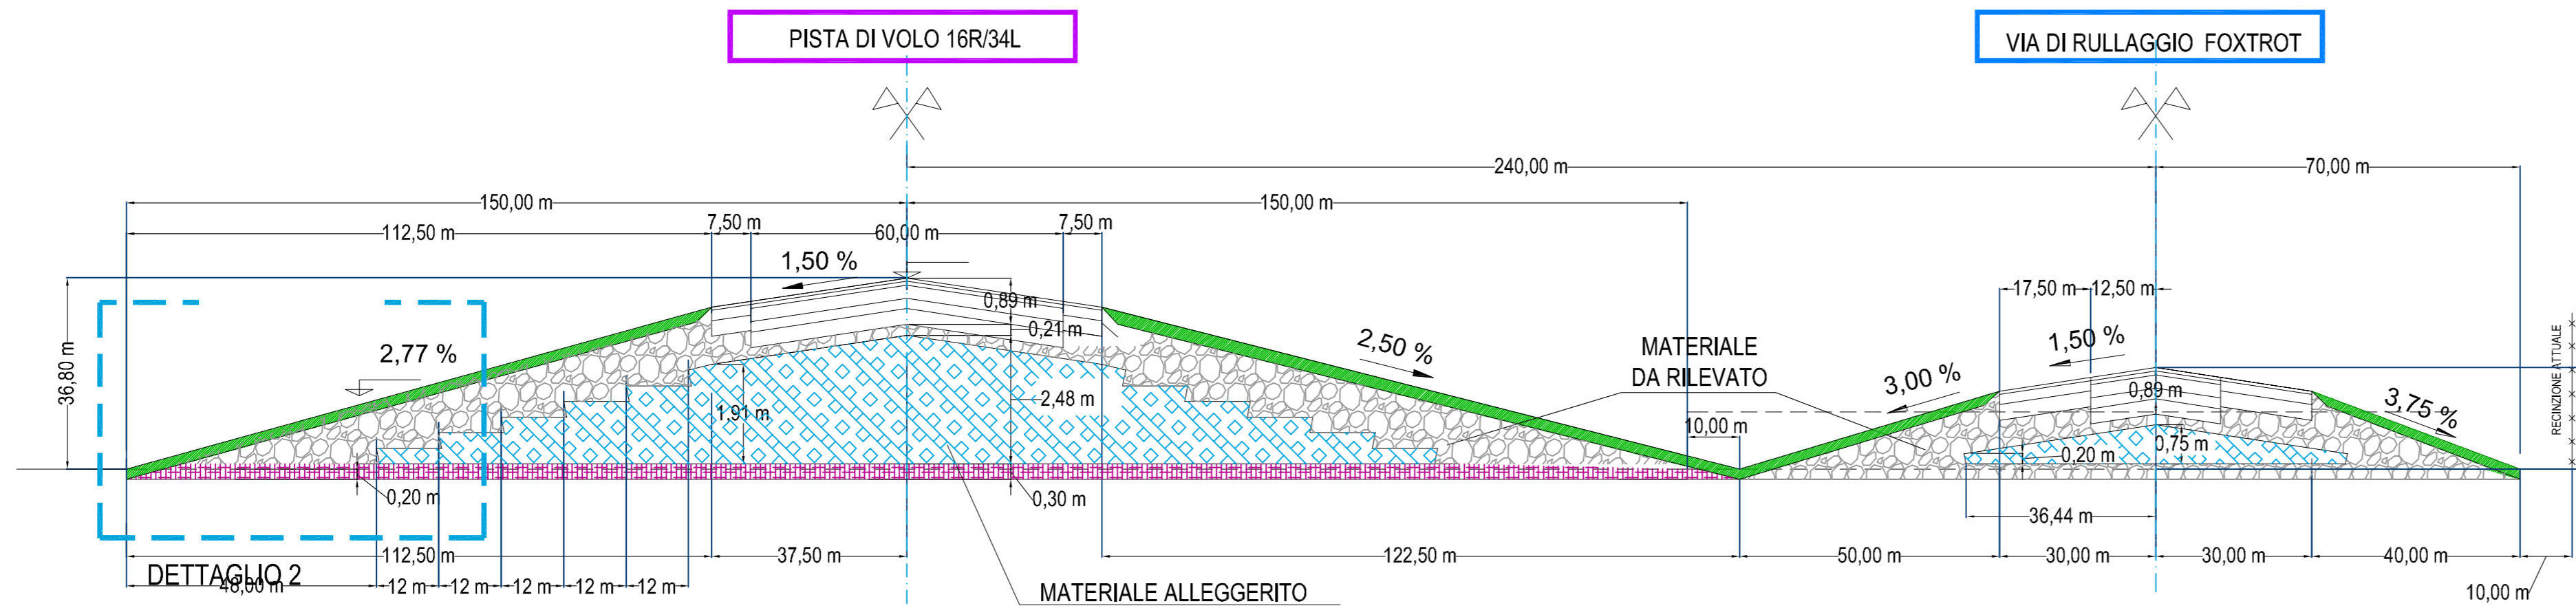


DETTAGLIO 1:

MATERIALI PER PISTA DI VOLO E VIA DI RULLAGGIO FOXTROT
 ZONA Z1 DA PROG. -60 A 1+750

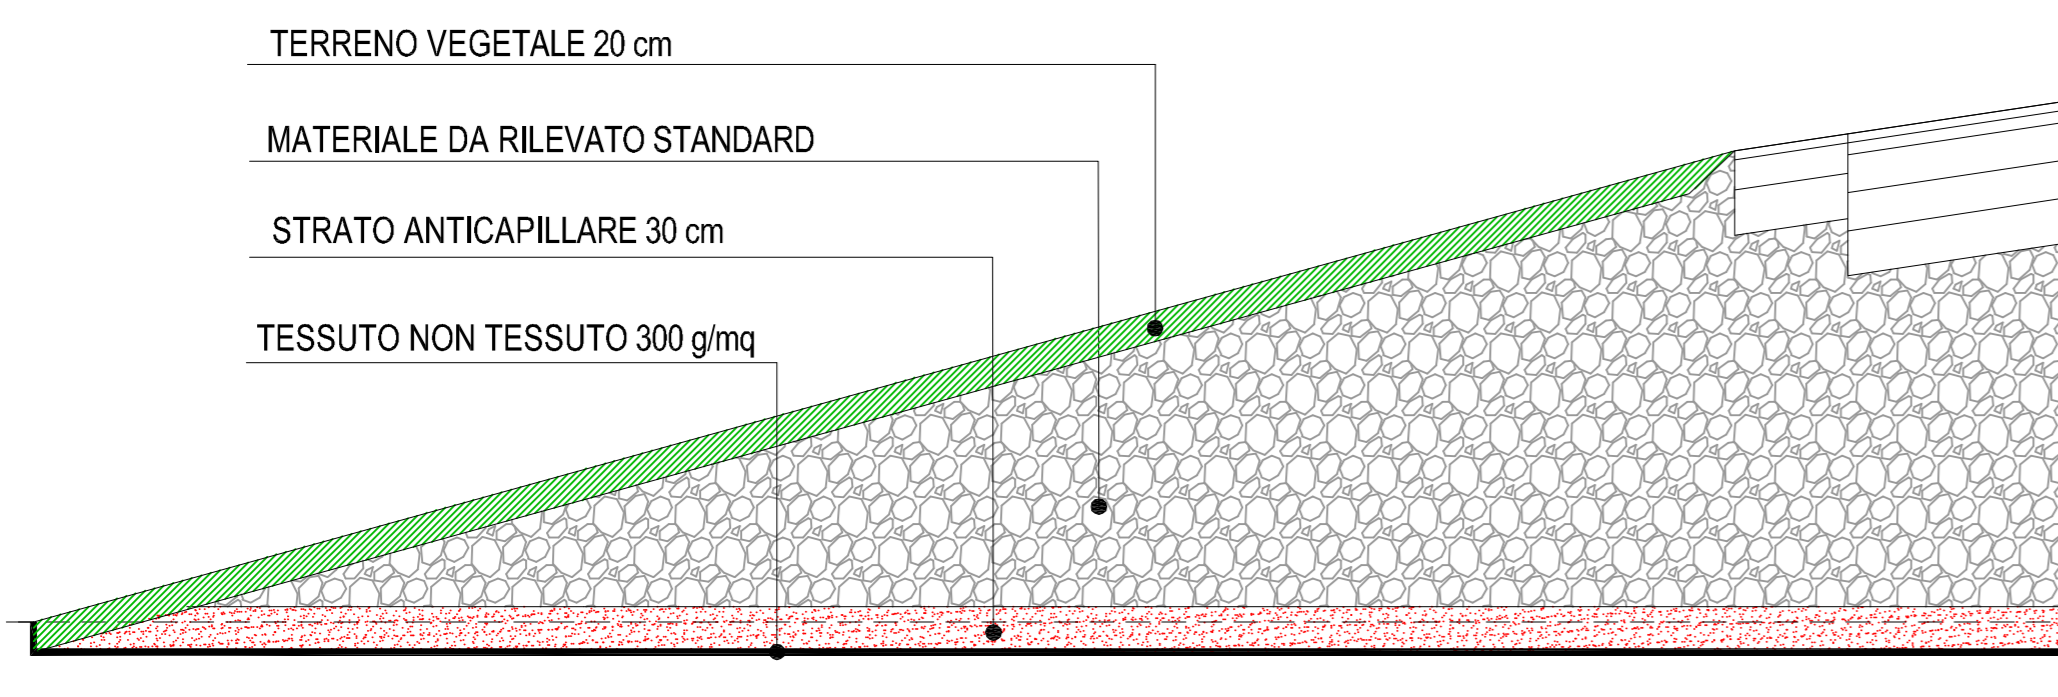

DETTAGLIO 2:

MATERIALI PER PISTA DI VOLO E VIA DI RULLAGGIO FOXTROT
 ZONA Z2 DA PROG. 1+750 A 3+360

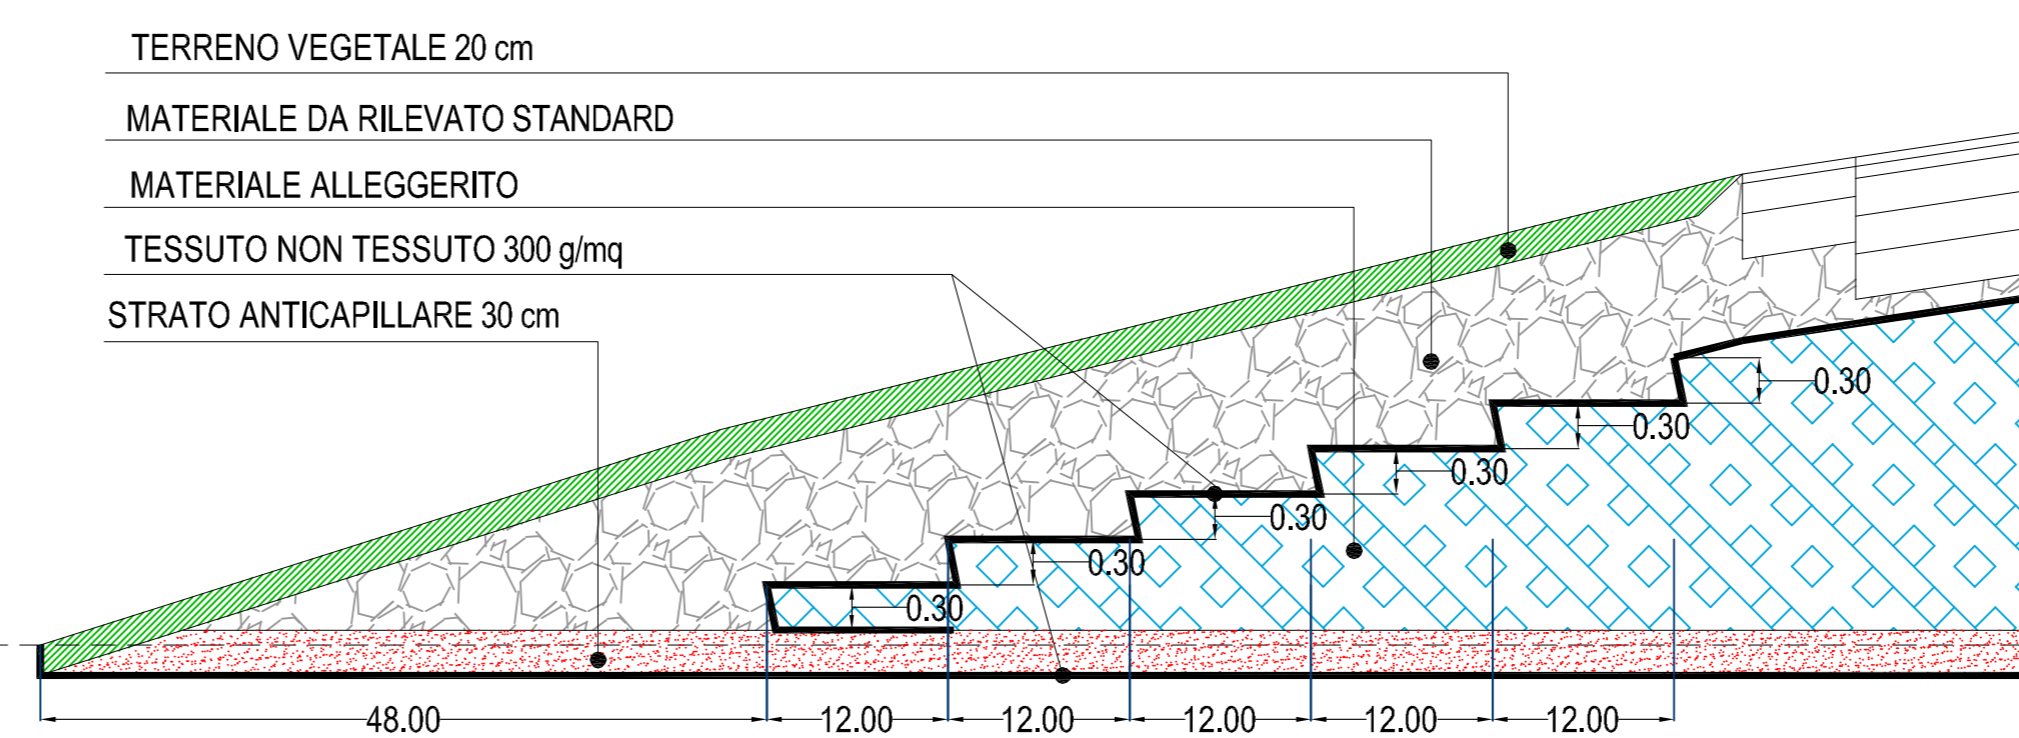

Ente Nazionale per l'Aviazione Civile

AEROPORTO "LEONARDO DA VINCI" FIUMICINO - ROMA



MASTERPLAN AL 2030

STUDIO DI IMPATTO AMBIENTALE

QUADRO DI RIFERIMENTO PROGETTUALE

SEZIONE 2

PISTA 4:
 SEZIONI TIPO - PARTE 1 DI 2

IL PROGETTISTA SPECIALISTICO Ing. Davide Canuti Ord. Ingg. MILANO n. 21033	IL RESPONSABILE INTEGRAZIONE PRESTAZIONI SPECIALISTICHE Ing. Andrea Tanzi Ord. Ingg. PARMA n. 1154	IL DIRETTORE TECNICO Ing. Maurizio Torresi Ord. Ingg. MILANO n. 16492
--	--	---

CODICE IDENTIFICATIVO		Ordinatore:
REFERIMENTO PROGETTO	REFERIMENTO DIRETTORE	REFERIMENTO ELABORATO
0A855T0000SITEF01	QUPGT00000DAMB1209-0	SCALA: VARIE

 RESPONSABILE DIVISIONE: PROGETTAZIONE E DIREZIONE LAVORI INFRASTRUTTURE AEROPORTUALI Arch. Maurizio Martignago REDATTO:	RESPONSABILE UNITA': VERIFICATO:	SUPPORTO SPECIALISTICO:	REVISIONE	
			n.	data
			0	Novembre 2016
			1	

Visto del Committente: Aeroporti di Roma S.p.A.	IL DIRETTORE SVILUPPO INFRASTRUTTURE Ing. Giorgio Gregori	IL RESPONSABILE DELL'INIZIATIVA Ing. Paolo Cambula	IL POST HOLDER PROGETTAZIONE INFRASTRUTTURE E SISTEMI Ing. Paolo Cambula
--	--	---	--