



### SEZIONE TIPO VIA DI RULLAGGIO CHARLIE

- PROLUNGAMENTO VIA DI RULLAGGIO CHARLIE

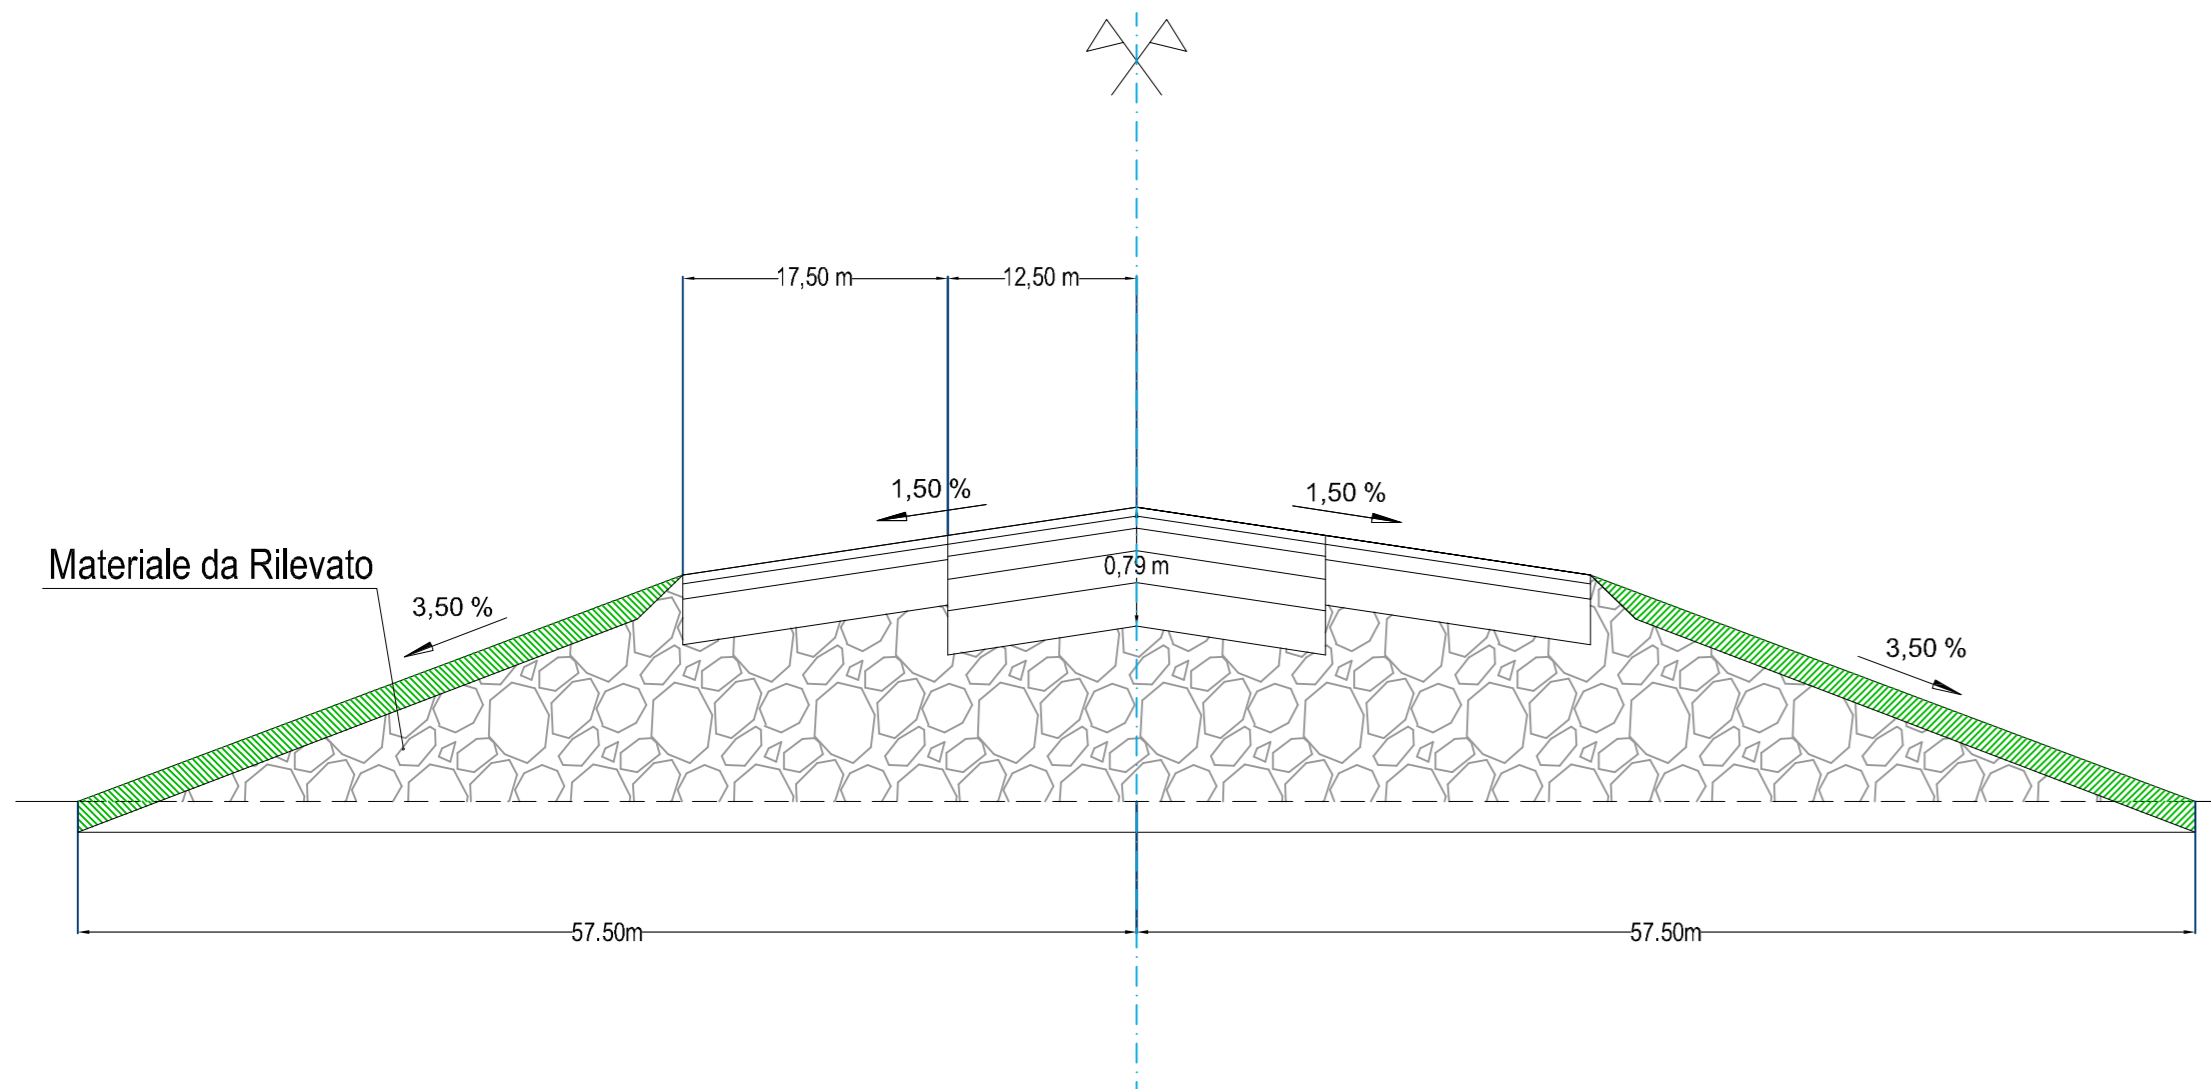


- INTERVENTO DI RIQUALIFICA PROFONDA SU TRATTO CON PAVIMENTAZIONE ESISTENTE

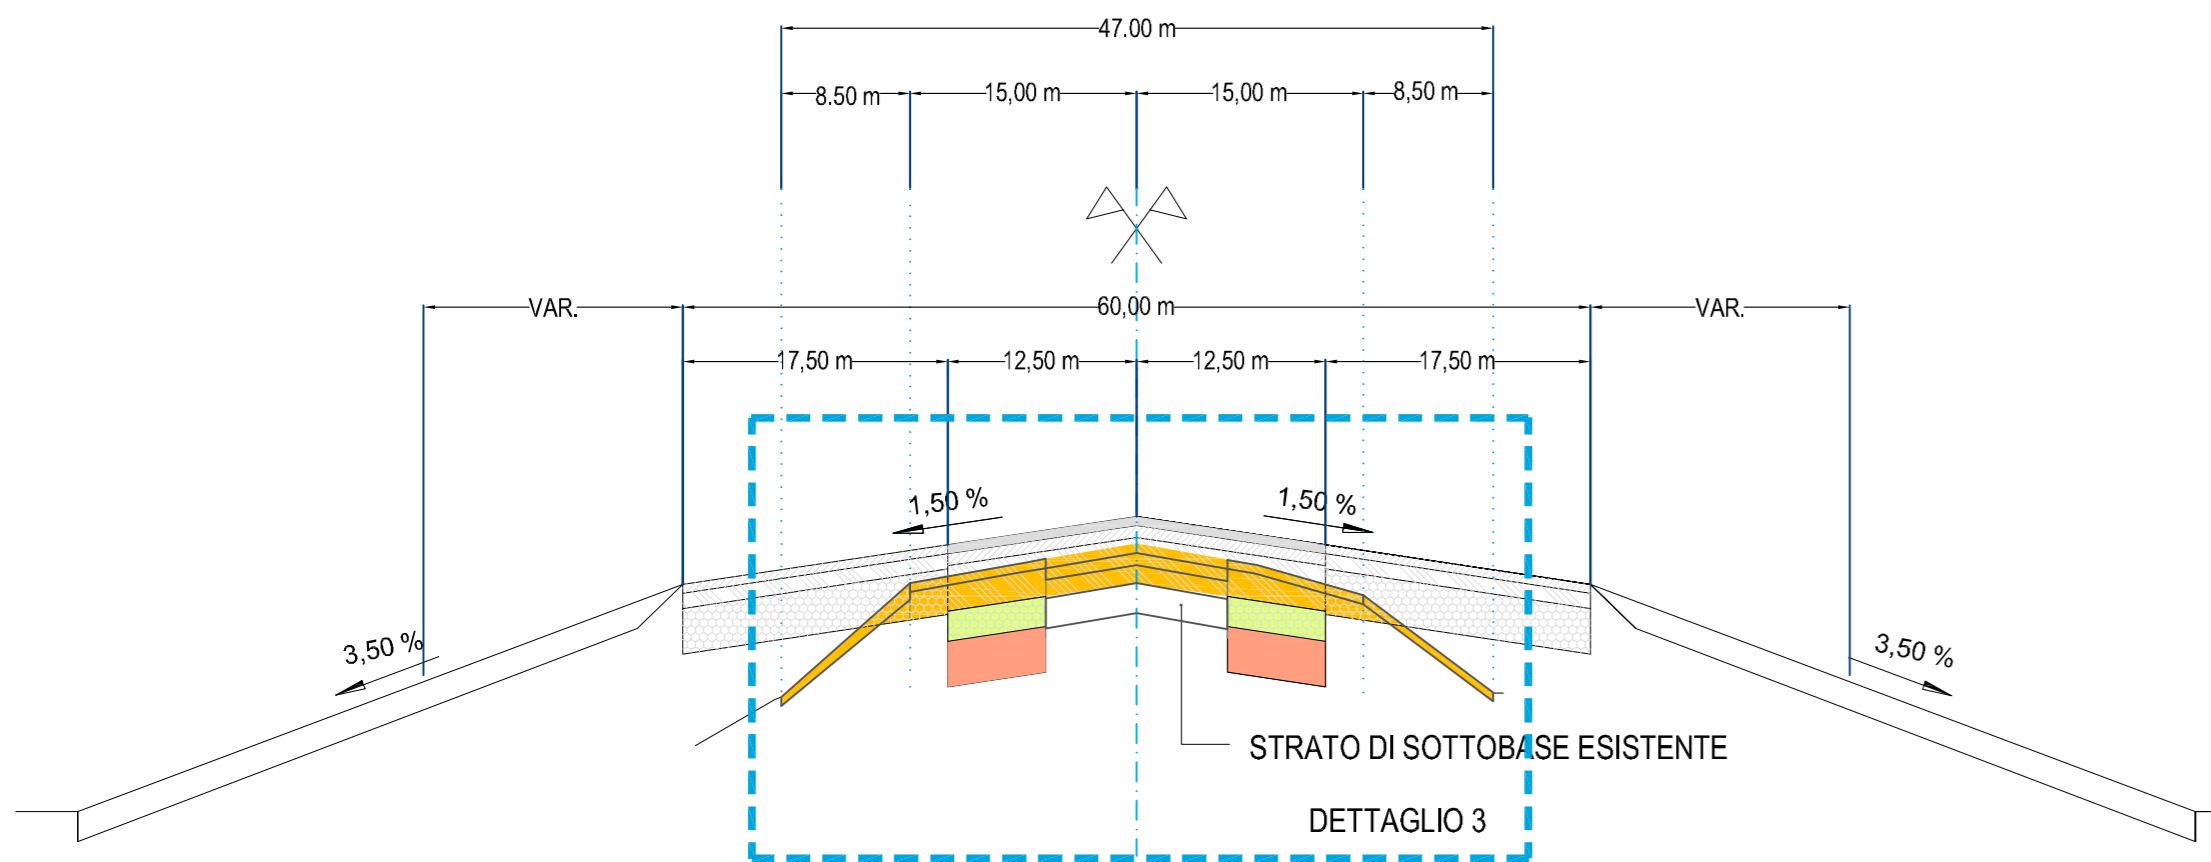


- FRESATURA DEGLI STRATI IN CONGLOMERATO BITUMINOSO
- RIMOZIONE PORZIONE PAVIMENTAZIONE ESISTENTE
- STABILIZZAZIONE A CALCE DEL MATERIALE NON LEGATO E DEL SOTTOFONDO

- INTERVENTO DI RIQUALIFICA SUPERFICIALE SU TRATTO CON PAVIMENTAZIONE ESISTENTE

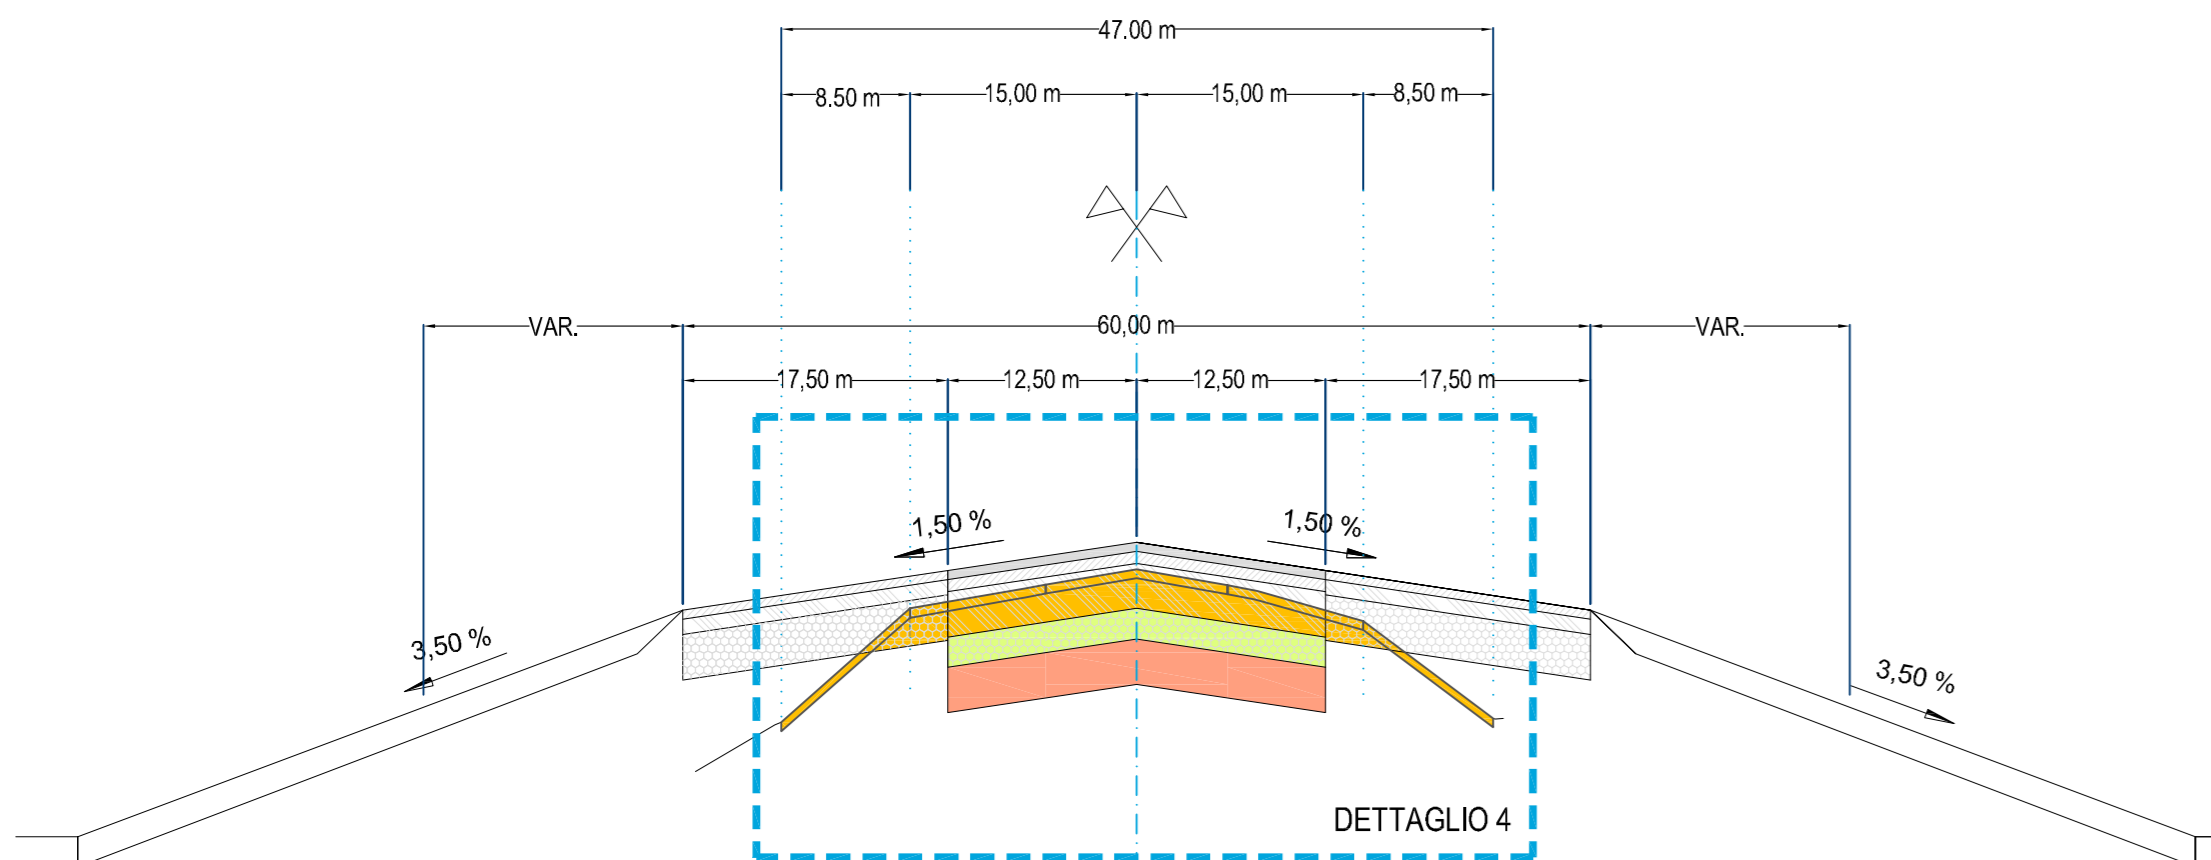


### SEZIONI TIPO RACCORDI


- A DOPPIA FALDA  
(RACCORDI FA-FL-FM-CA-CB-CC-CD-CF)

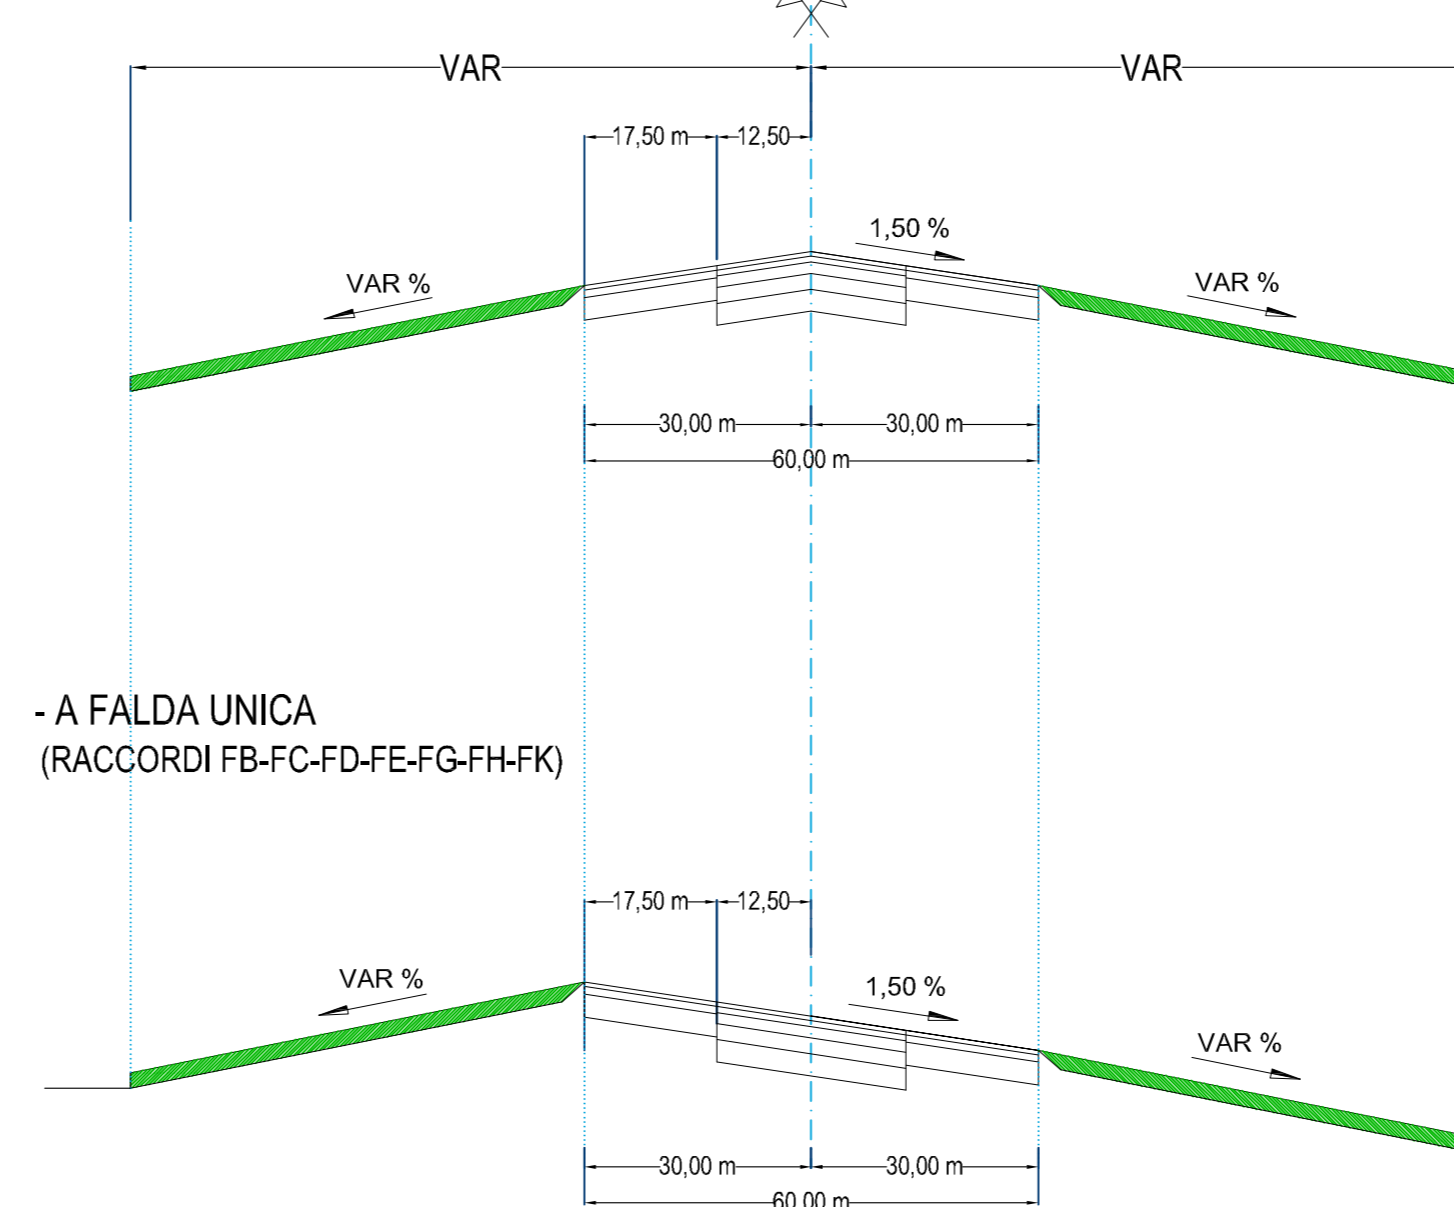


- A FALDA UNICA  
(RACCORDI FB-FC-FD-FE-FG-FH-FK)

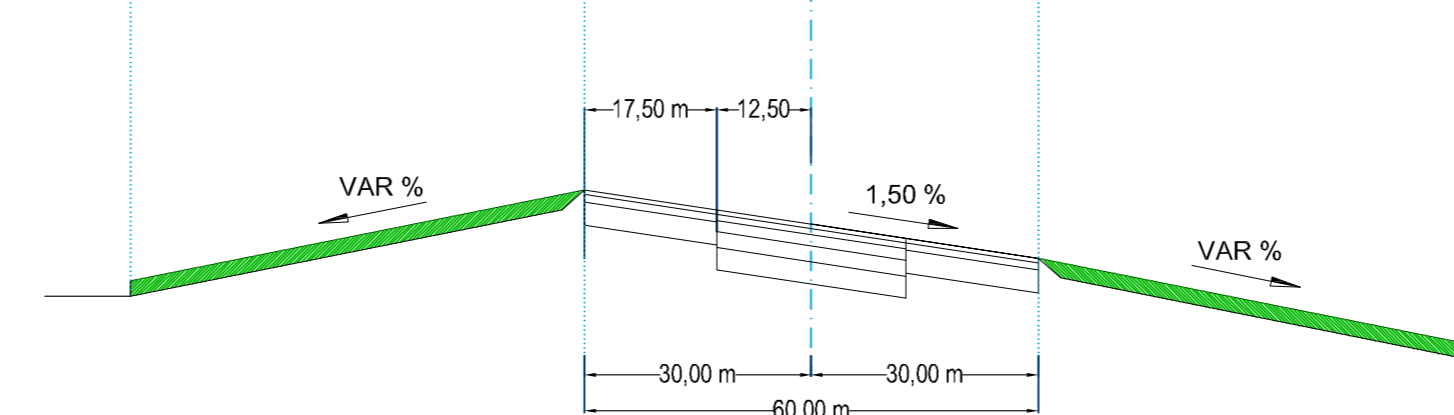


- A DOPPIA FALDA CON ALLARGAMENTO  
(RACCORDI FA-FL-FM-CA-CB-CC-CD-CF)

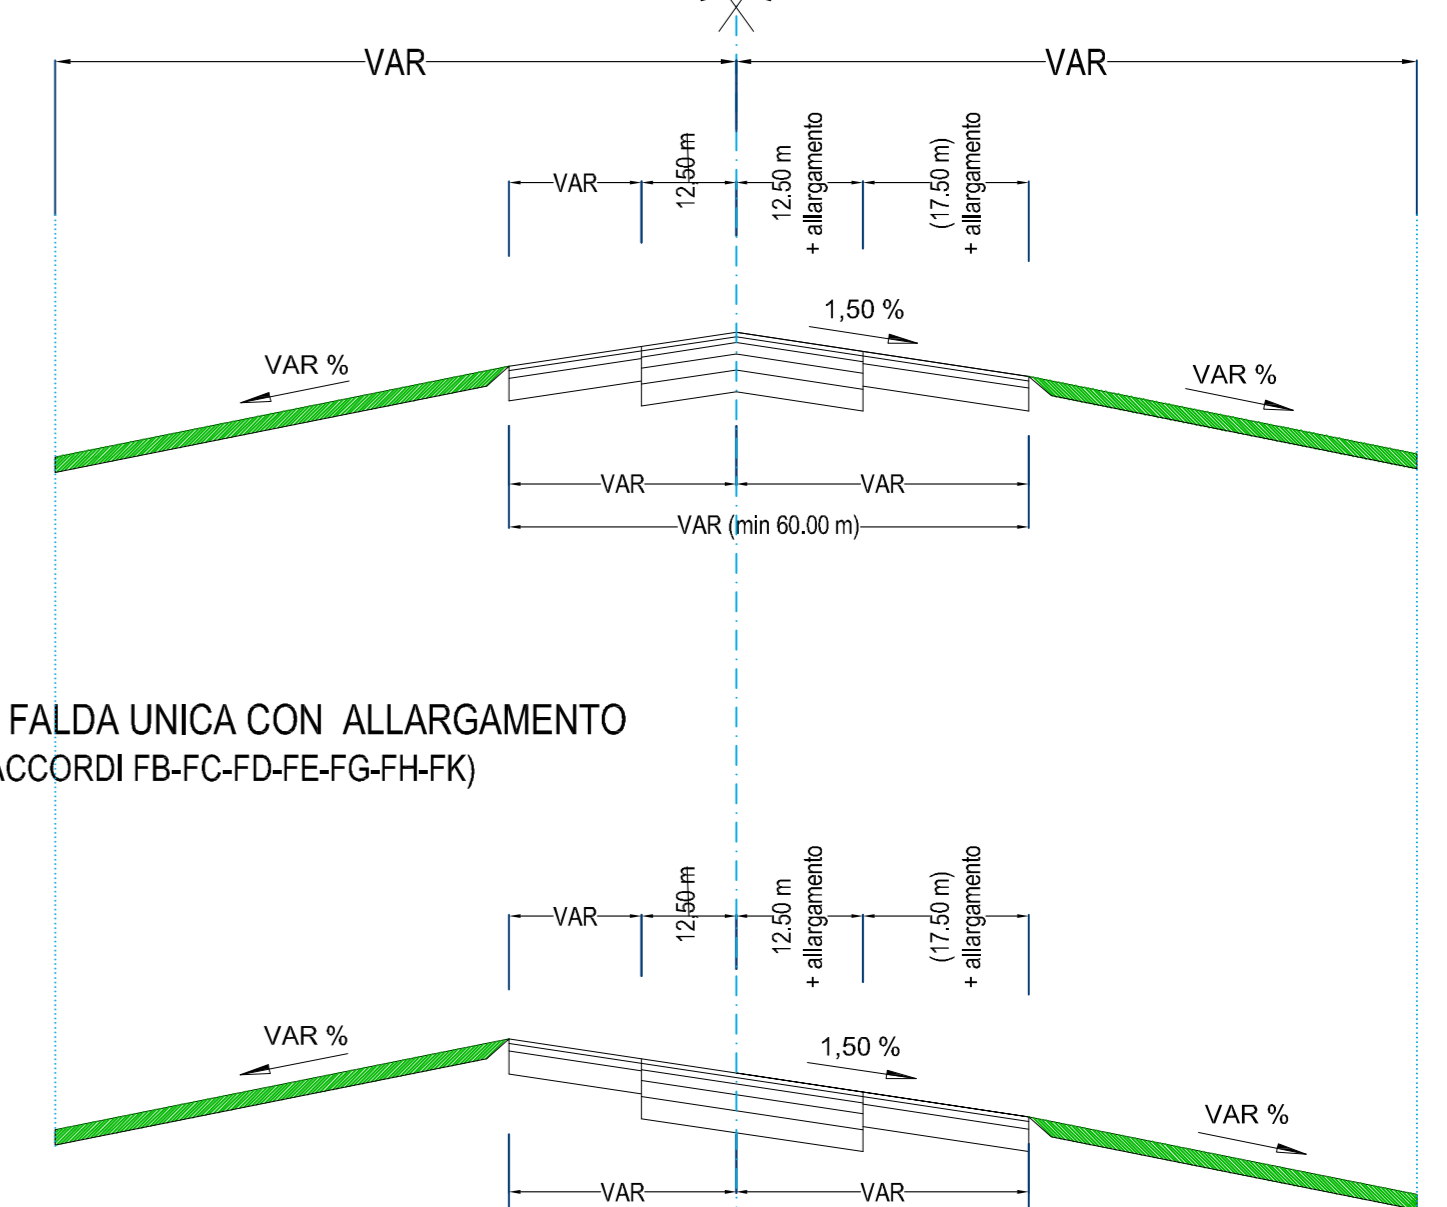


- A FALDA UNICA CON ALLARGAMENTO  
(RACCORDI FB-FC-FD-FE-FG-FH-FK)

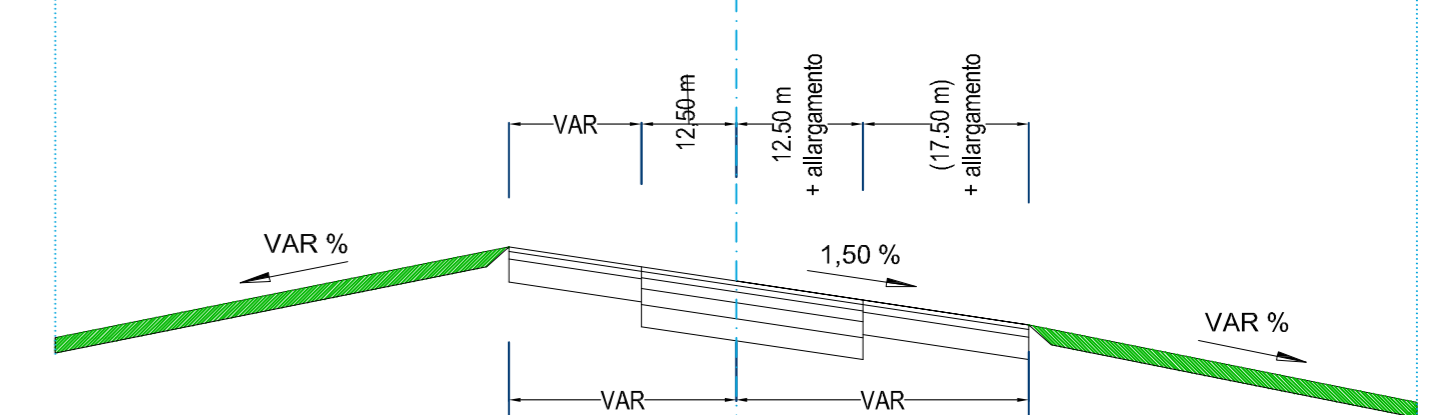

DETTAGLIO 3:  
TRATTO VIA DI RULLAGGIO CHARLIE CON PAVIMENTAZIONE OGGETTO DI RIQUALIFICA PROFONDA

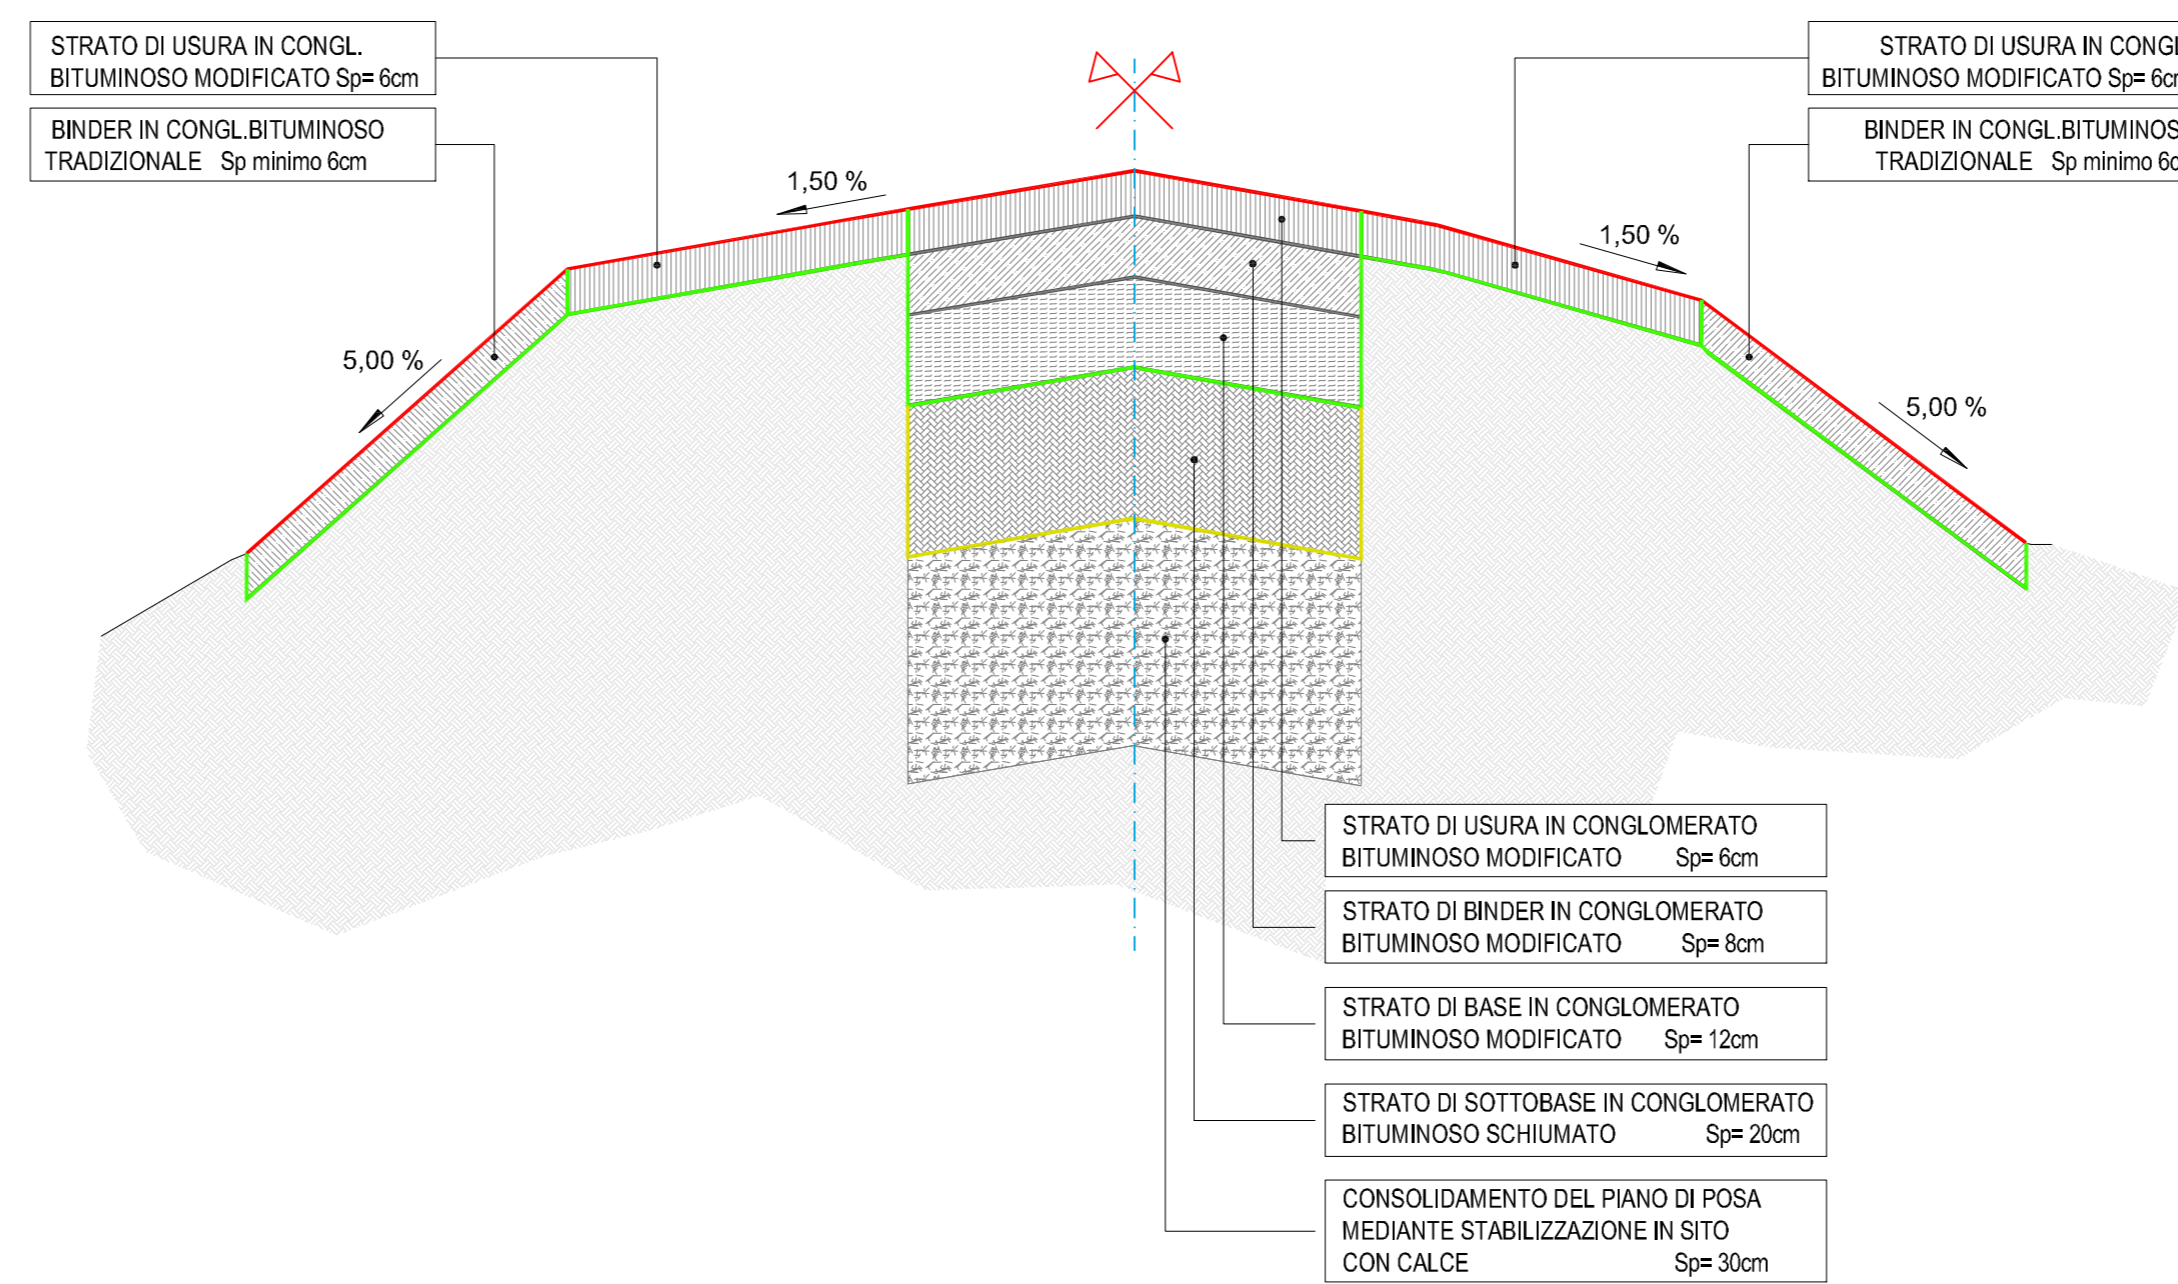

DETTAGLIO 4:  
TRATTO VIA DI RULLAGGIO CHARLIE CON PAVIMENTAZIONE OGGETTO DI RIQUALIFICA SUPERFICIALE

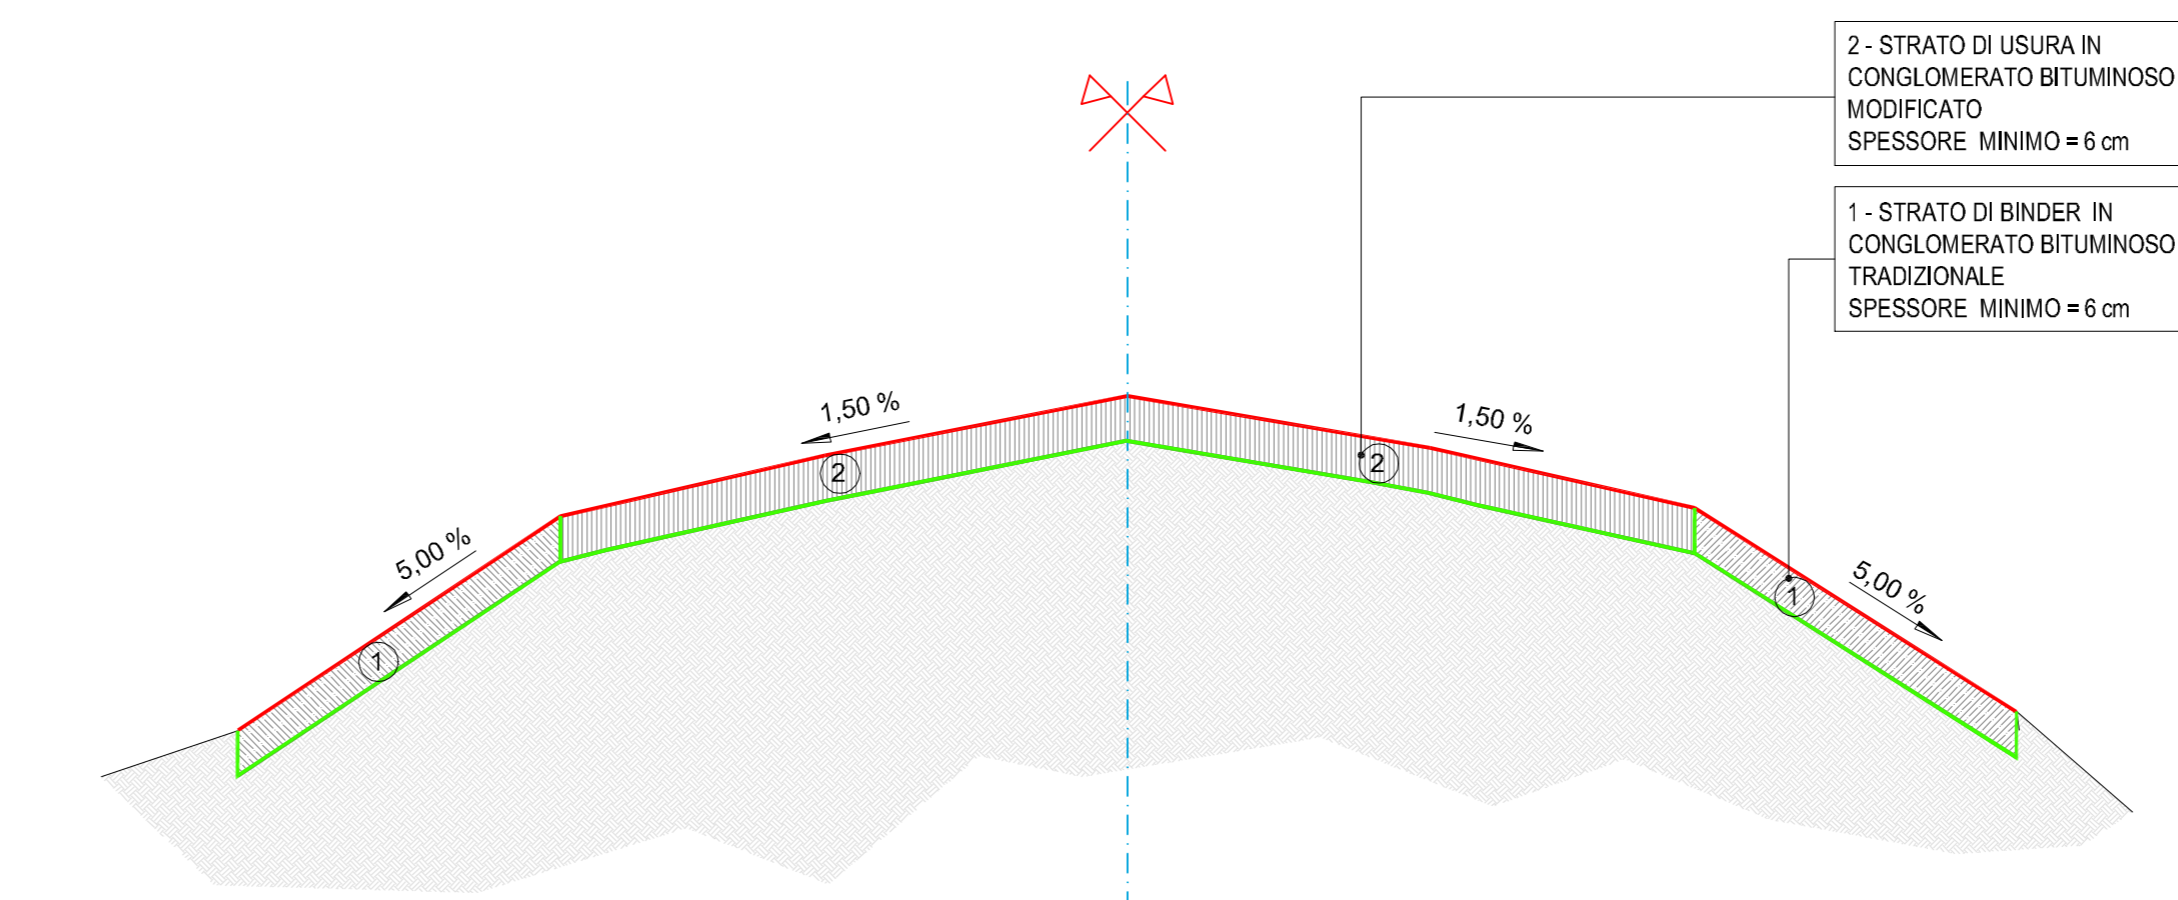

Ente Nazionale per l'Aviazione Civile

AEROPORTO "LEONARDO DA VINCI" FIUMICINO - ROMA



MASTERPLAN AL 2030

STUDIO DI IMPATTO AMBIENTALE

QUADRO DI RIFERIMENTO PROGETTUALE

SEZIONE 2

PISTA 4:  
SEZIONI TIPO - PARTE 2 DI 2

IL PROGETTISTA SPECIALISTICO Ing. Davide Canuti Ord. Ingg. MILANO n. 21033	IL RESPONSABILE INTEGRAZIONE PRESTAZIONI SPECIALISTICHE Ing. Andrea Tanzi Ord. Ingg. PARMA n. 1154	IL DIRETTORE TECNICO Ing. Maurizio Torresi Ord. Ingg. MILANO n. 16492
--	--	---

REFERIMENTO PROGETTO		REFERIMENTO DIRETTORE		REFERIMENTO ELABORATO		Ordinatore:
Codice Commessa	Ud. Sc. Proj. Cod. Appalto	Fase	Capitale	Paragrafo	Tipologia	Parte d'Opera
0A855T0000SITEF01	QUPGT00000DAMB1210	0				

 	RESPONSABILE DIVISIONE: PROGETTAZIONE E DIREZIONE LAVORI INFRASTRUTTURE AEROPORTUALI Arch. Maurizio Martignago	RESPONSABILE UNITA':	SUPPORTO SPECIALISTICO:	REVISIONE
	REDDATO:	VERIFICATO:		n. data
				0 Novembre 2016
				1

Visto del Committente: **Aeroporti di Roma S.p.A.**

IL DIRETTORE SVILUPPO INFRASTRUTTURE Ing. Giorgio Gregori	IL RESPONSABILE DELL'INIZIATIVA Ing. Paolo Cambula	IL POST HOLDER PROGETTAZIONE INFRASTRUTTURE E SISTEMI Ing. Paolo Cambula
--	---	--