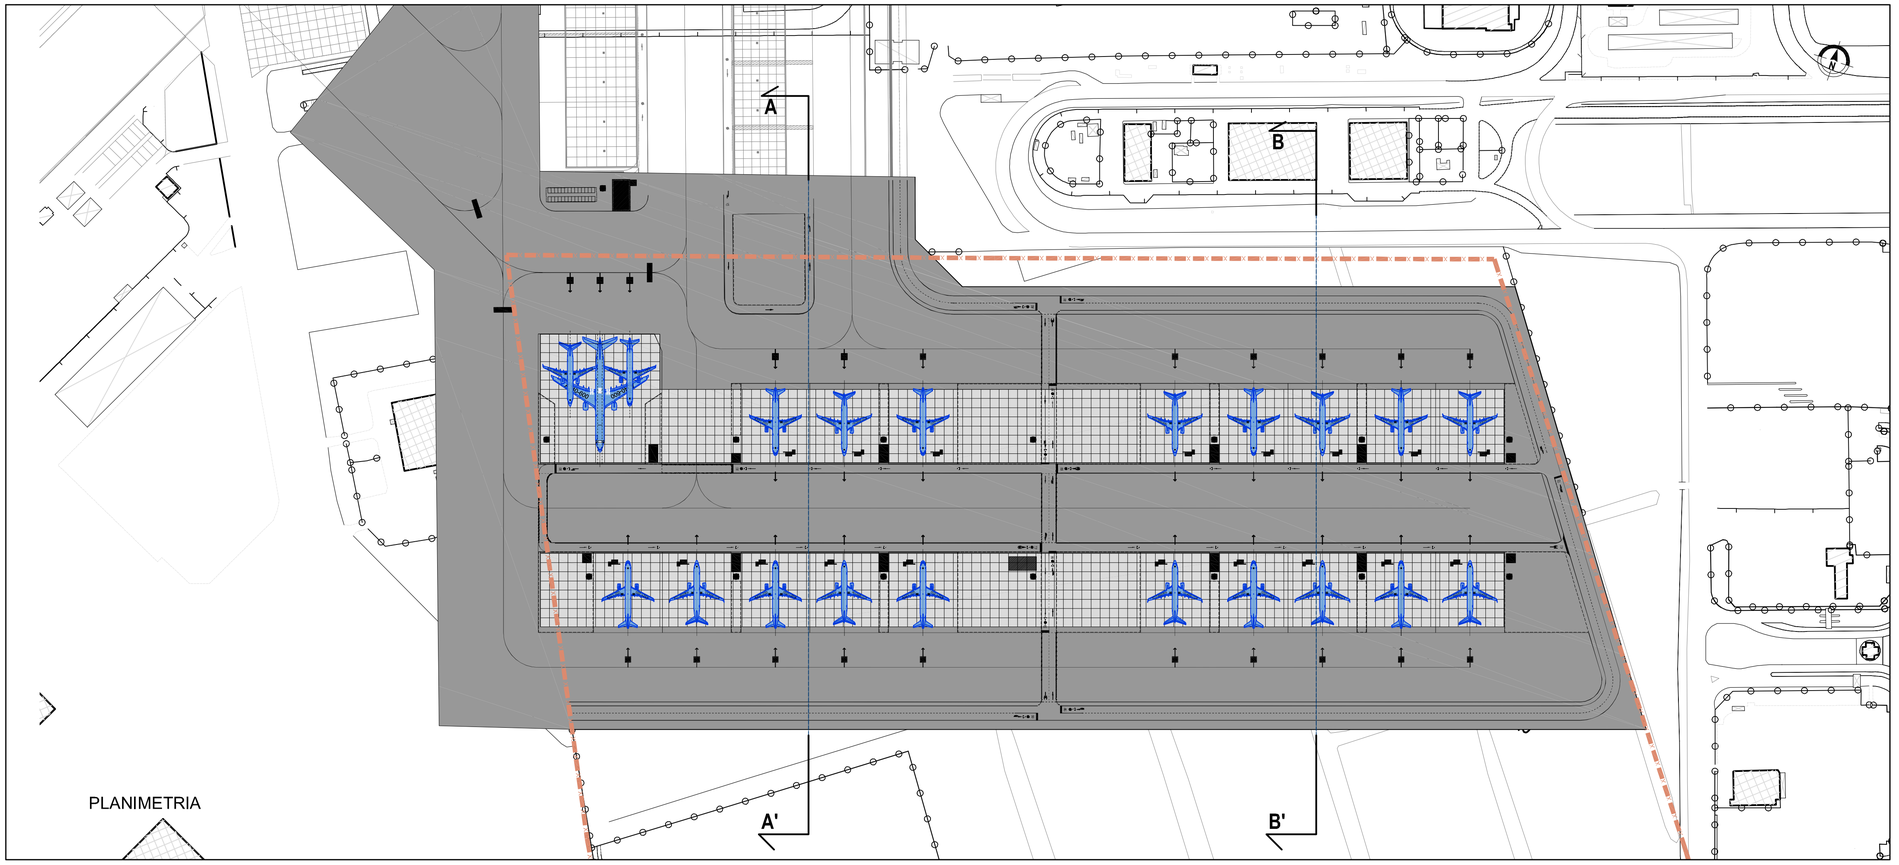

PLANIMETRIA

SEDIME ATTUALE AEROPORTUALE

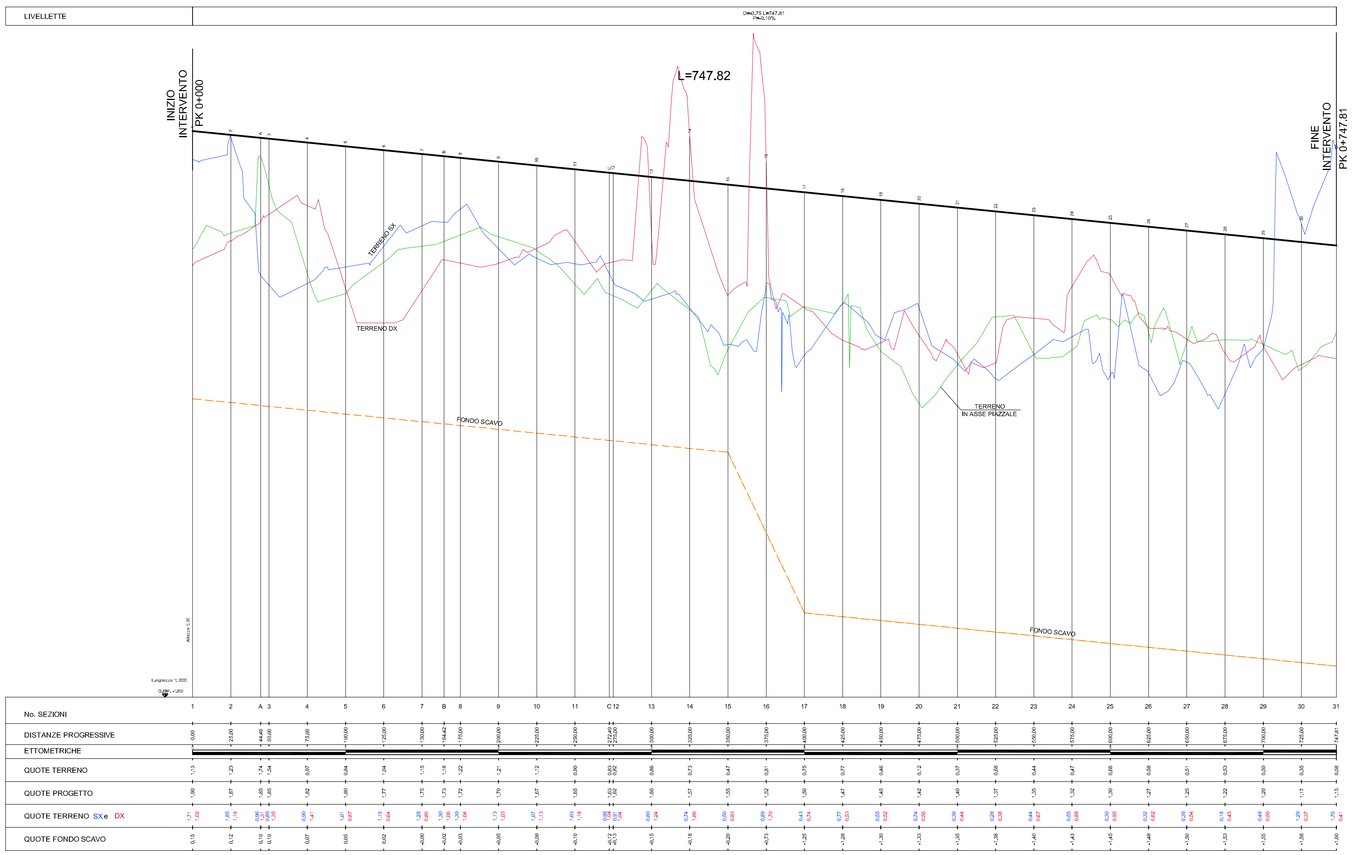

PROFILO LONGITUDINALE

Ente Nazionale per l'Aviazione Civile

AEROPORTO "LEONARDO DA VINCI" FIUMICINO - ROMA

MASTERPLAN AL 2030

STUDIO DI IMPATTO AMBIENTALE

QUADRO DI RIFERIMENTO PROGETTUALE

SEZIONE 2

ESPANSIONE EST DELL'APRON
Stato Futuro - Planimetria e profilo

IL PROGETTISTA SPECIALISTICO	IL RESPONSABILE INTEGRAZIONE PRESTAZIONI SPECIALISTICHE	IL DIRETTORE TECNICO
Ing. Davide Canuti Ord. Ingg. MILANO n. 21033	Ing. Andrea Tanzi Ord. Ingg. PARMA n. 1154	Ing. Maurizio Torresi Ord. Ingg. MILANO n. 16492

CODICE IDENTIFICATIVO — Ordinatore:

RIFERIMENTO PROGETTO			RIFERIMENTO DIRETTORIO			RIFERIMENTO ELABORATO				
Codice Commessa	Lotto, Sub-Prog. Cod. Appalto	Fase	Capitolo	Paragrafo	WBS Tipologia 1	WBS progressivo	PARTE D'OPERA	Tip.	Disciplina	Progressivo	Rev.
0A855T	0000	SITE	F01	QUPGT	00000			DAM	B	12	12–0

SCALA: VARIE

	RESPONSABILE DIVISIONE: PROGETTAZIONE E DIREZIONE LAVORI INFRASTRUTTURE AEROPORTUALI	RESPONSABILE UNITA':	SUPPORTO SPECIALISTICO:	REVISIONE	
spea ENGINEERING group Atlantia	Arch. Maurizio Martignago			n.	data
				0	Novembre 2016
				1	
				2	
	REDATTO:	VERIFICATO:		3	
				4	

Visto del Committente: **Aeroporti di Roma S.p.A.**

IL DIRETTORE SVILUPPO INFRASTRUTTURE	IL RESPONSABILE DELL'INIZIATIVA	IL POST HOLDER
Ing. Giorgio Gregori	Ing. Paolo Cambula	PROGETTAZIONE INFRASTRUTTURE E SISTEMI Ing. Paolo Cambula