
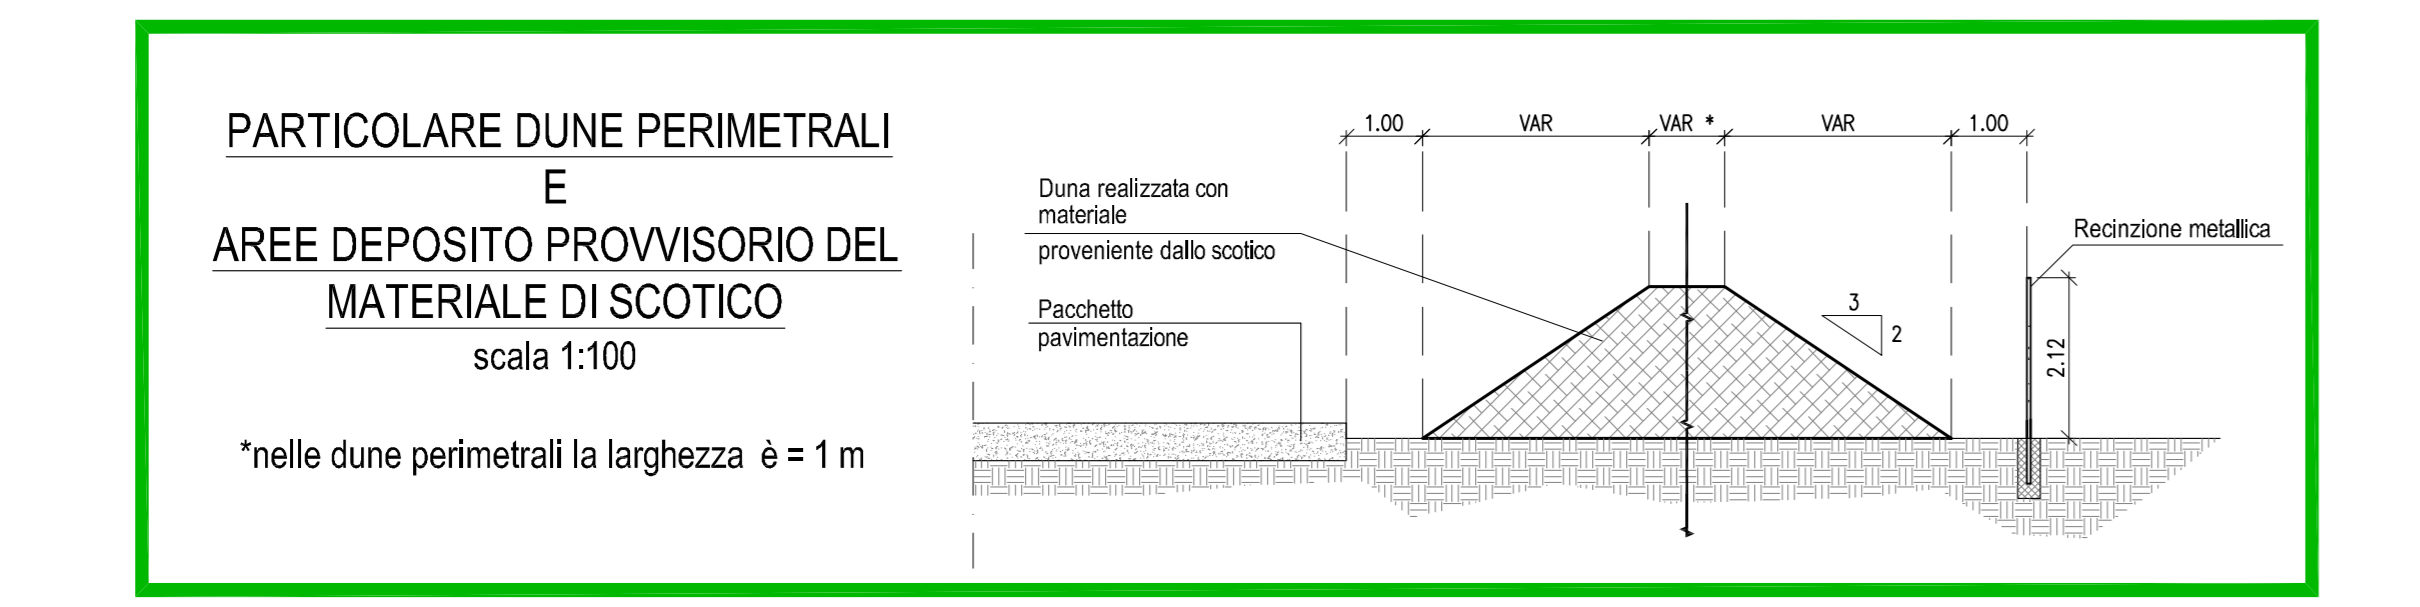
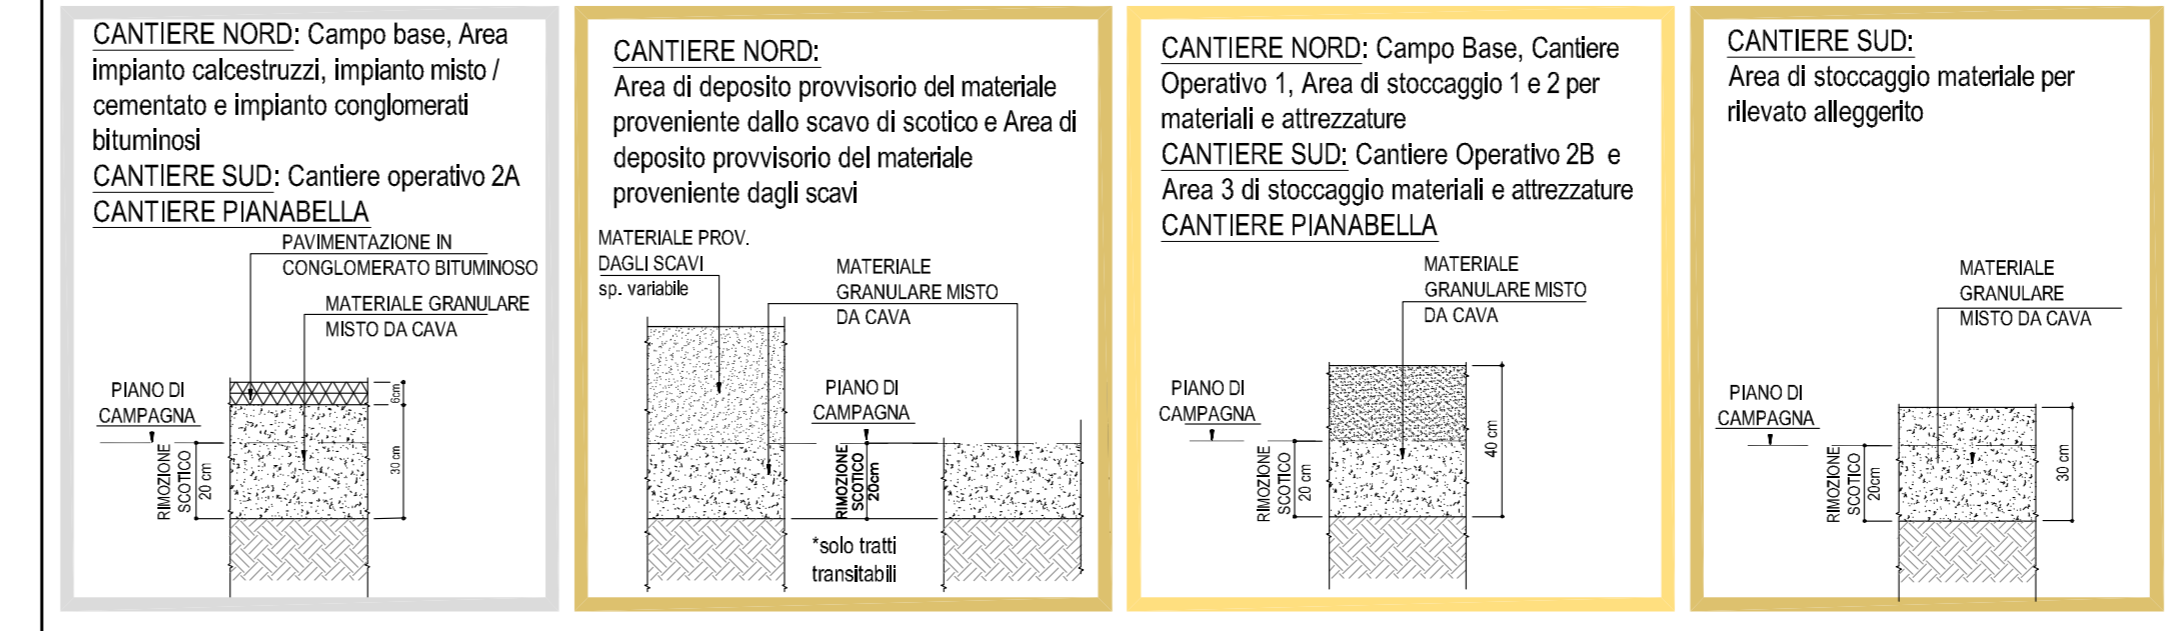


- ### APPRESTAMENTI DI CANTIERE
- |  |   |
|--|---|
| 1 UFFICI IMPRESA                             | 12 CONTAINERS STOCCAGGIO MATERIALI E ATTREZZATURE |
| 2 UFFICI D.L.                                | 13 LOCALI DORMITORIO                              |
| 3 UFFICI SUBAPPALTATORI                      | 14 OFFICINA CON TETTOIO PER MANUTENZIONE          |
| 4a INGRESSO MENSA                            | 15 MAGAZZINO                                      |
| 4b SALA MENSA                                | 16 PARCHEGGI AUTOMOBILI                           |
| 4c CUCINA                                    | 17 POSTEGGI MEZZI OPERATIVI                       |
| 4d DISPENSA                                  | 18 POSTEGGI AUTOMEZZI PESANTI                     |
| 4e SERVIZI MENSA                             | 19 IMPIANTO DISTRIBUZIONE GASOLIO                 |
| 5 RITROVO                                    | 20 GUARDIANIA                                     |
| 6 SPOGLIATOI                                 | 21 PESA CON CABINA STRUMENTAZIONE                 |
| 7 SERVIZI                                    | 22 LAVAGGIO GOMME                                 |
| 8 WC   | 23 VASCA DI DECANTAZIONE ACQUE DI LAVAGGIO        |
| 9 AMBULATORIO/INFERMERIA                     | 24 DEPOSITO BOMBOLE OSSIGENO E ACETILENE          |
| 10 ZONA RACCOLTA RIFIUTI                     | 25 AREA DI STOCCAGGIO                             |
| 11 CONTAINERS PER DOCUMENTAZIONE DI CANTIERE |   |
- RECINZIONE IN RETE METALLICA H=2.12  
 — BARRIERA NEW JERSEY  
 ■ BASAMENTO IN CLS PER BARACCAMENTI  
 ■ PIAZZALE CON FINITURA IN CONGLOMERATO BITUMINOSO  
 ■ PIAZZALE CON FINITURA IN MATERIALE MISTO DA CAVA  
 — ENTRATA/USCITA MEZZI DI CANTIERE  
 - - - VIABILITA' ESISTENTE IN CONGLOMERATO BITUMINOSO  
 - - - VIABILITA' ESISTENTE STERRATA (PRIMARIA)  
 - - - VIABILITA' ESISTENTE STERRATA (SECONDARIA)  
 - - - CONFINE AEROPORTO ESISTENTE

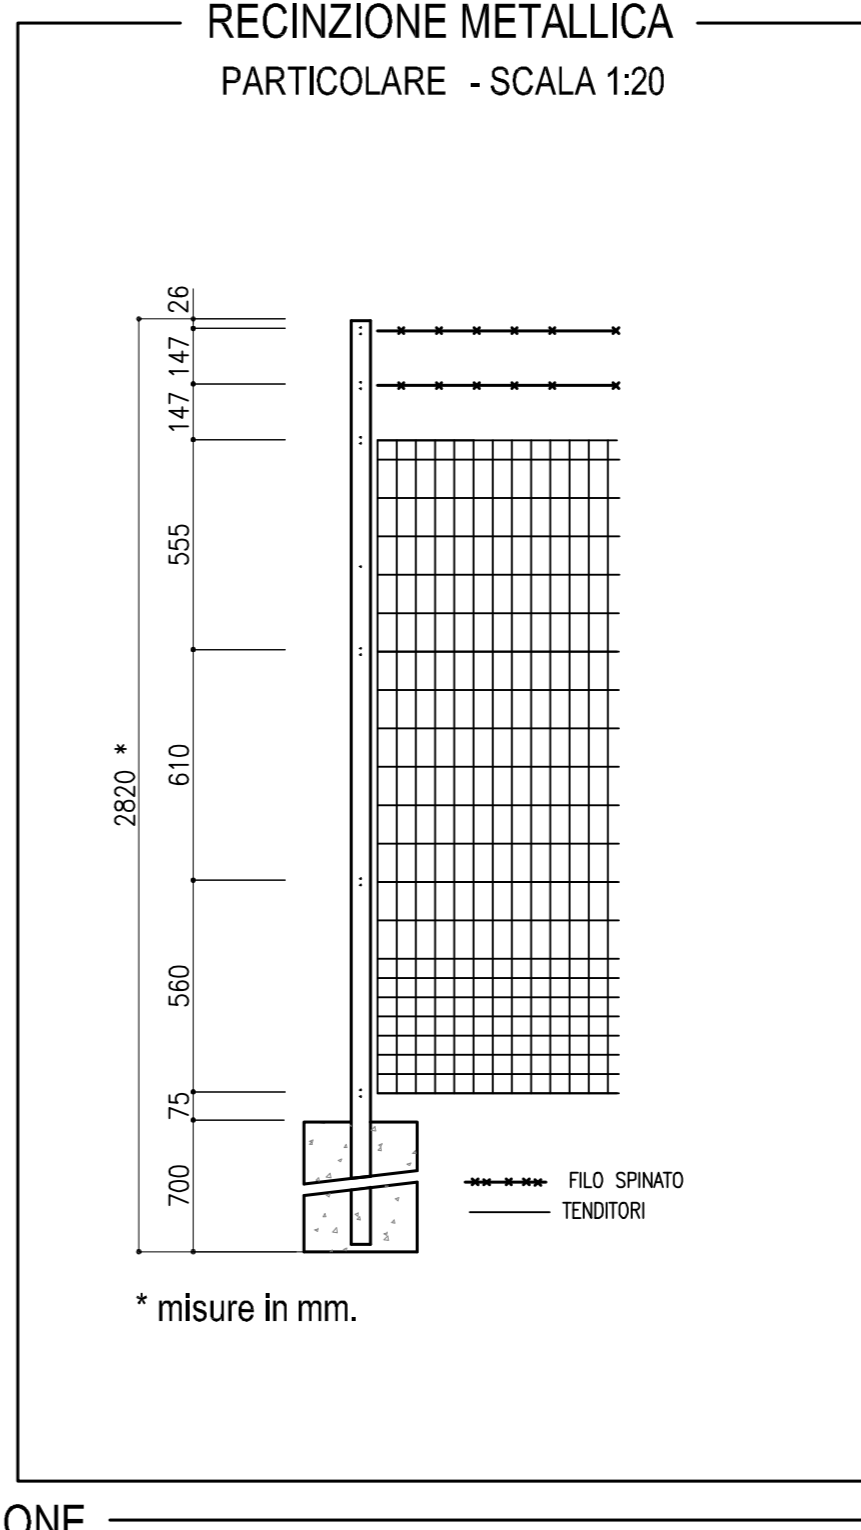

Ente Nazionale per l'Aviazione Civile  
**AEROPORTO "LEONARDO DA VINCI" FIUMICINO - ROMA**  
**Aeroporti di Roma**  
**MASTERPLAN AL 2030**  
**STUDIO DI IMPATTO AMBIENTALE**  
**QUADRO DI RIFERIMENTO PROGETTUALE**  
 SEZIONE 2  
**AREE DI CANTIERE PISTA 4 NORD E SUD E AMPLIAMENTO EST DELL'APRON**

<b>IL PROGETTISTA SPECIALISTICO</b> Ing. Davide Canuti Ord. Ingg. MILANO n. 21033	<b>IL RESPONSABILE INTEGRAZIONE PRESTAZIONI SPECIALISTICHE</b> Ing. Andrea Tanzi Ord. Ingg. PARMA n. 1154	<b>IL DIRETTORE TECNICO</b> Ing. Maurizio Torresi Ord. Ingg. MILANO n. 16492
CODICE IDENTIFICATIVO: 0A855T0000SITEF01QUPGT00000DAMB1217-0		
REVISIONE n. data 0 Novembre 2016 1 2 3 4		
<b>Aeroporti di Roma S.p.A.</b> Ing. Giorgio Gregori (DIRETTORE SVILUPPO INFRASTRUTTURE)   Ing. Paolo Cambula (RESPONSABILE DELL'INIZIATIVA)   Ing. Paolo Cambula (PROGETTAZIONE INFRASTRUTTURE E SISTEMI)		