


LEGENDA

- Prato (Idrosemina)
- Specie:
  - *Dasypyrum spp.*
  - *Brachypodium spp.*
  - *Cynodon dactylon*
  - *Dactylis glomerata*
  - *Trifolium spp.*
  - *Vicia spp.*
  - *Medicago spp.*
- Arb.1 - Impianti arbustivi area di svincolo  
Specie:
  - *Spartium junceum*
  - *Rosmarinus officinalis*
  - *Cistus incanus*
  - *Cistus salvifolius*
- Arb.2 - Impianti arbustivi viabilità podereale  
Specie:
  - *Euonymus europaeus*
  - *Ligustrum vulgare*
- Recinzione aeroportuale esistente
- Recinzione aeroportuale di progetto

QUADRO D'UNIONE

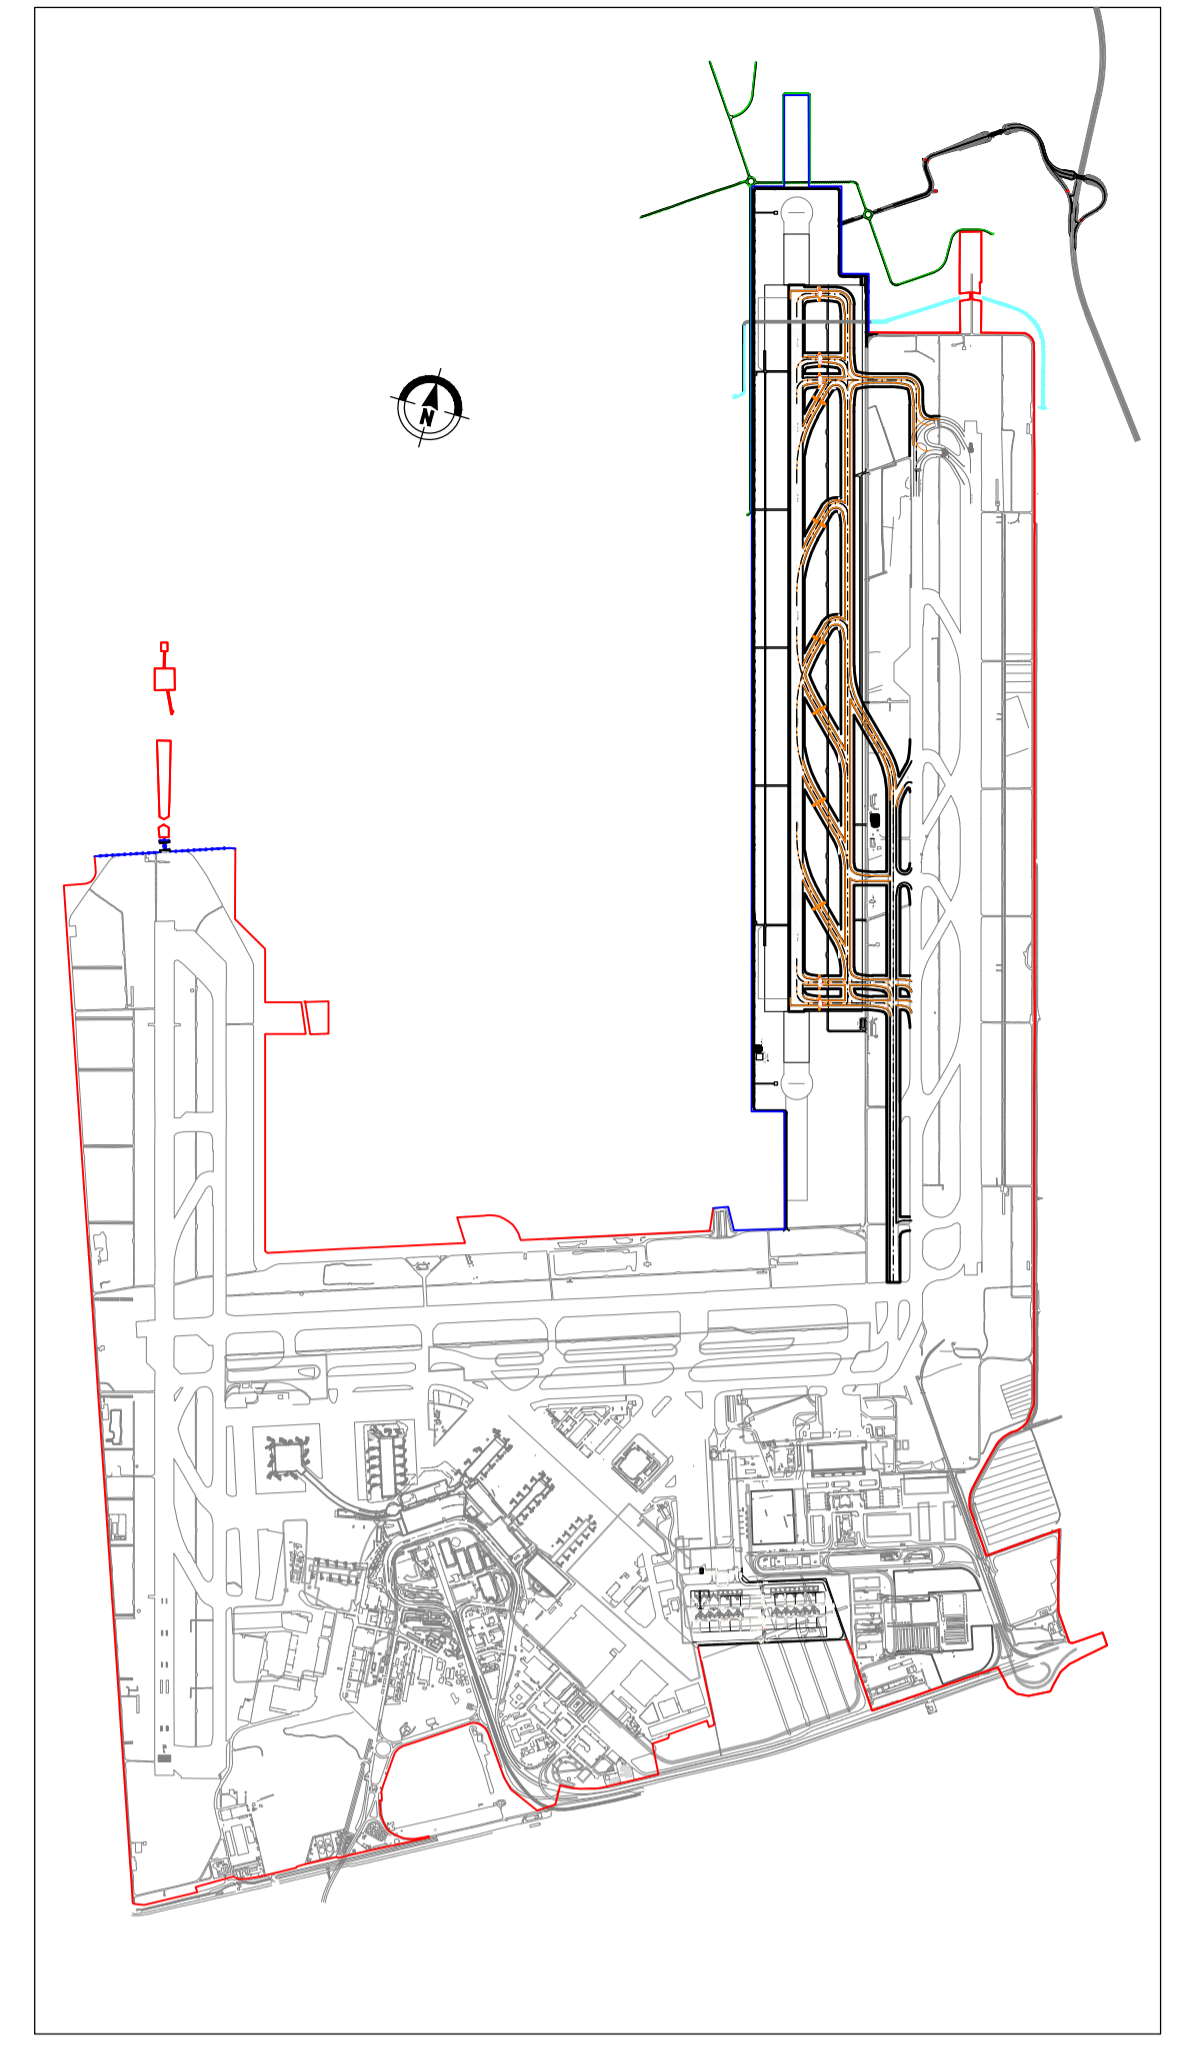

Ente Nazionale per l'Aviazione Civile

AEROPORTO "LEONARDO DA VINCI" FIUMICINO - ROMA



MASTERPLAN AL 2030

STUDIO DI IMPATTO AMBIENTALE

QUADRO DI RIFERIMENTO PROGETTUALE

SEZIONE 2

Opere a verde Planimetria e sezioni di progetto Tavola 2 di 2

<p><b>IL PROGETTISTA SPECIALISTICO</b> Ing. Davide Conuti Ord. Ingg. MILANO n. 21033</p>	<p><b>IL RESPONSABILE INTEGRAZIONE PRESTAZIONI SPECIALISTICHE</b> Ing. Andrea Tanzi Ord. Ingg. PARMA n. 1154</p>	<p><b>IL DIRETTORE TECNICO</b> Ing. Maurizio Torresi Ord. Ingg. MILANO n. 16492</p>
--	--	---

CODICE IDENTIFICATIVO		Ordinatore:
RIFERIMENTO PROGETTO	RIFERIMENTO DIRETTORE	RIFERIMENTO ELABORATO
Codice Commessa	Uscite, Scp, Piani, Approvati	Uscite, Scp, Piani, Approvati
0A855T0000SITEF01QUPGT00000DAMB1220-0		
		SCALA: VARIE

 	RESPONSABILE DIVISIONE: PROGETTAZIONE E DIREZIONE LAVORI INFRASTRUTTURE AEROPORTUALI Arch. Maurizio Martignago	RESPONSABILE UNITA':	SUPPORTO SPECIALISTICO:	REVISIONE
	REDDATO:	VERIFICATO:		n. data
				0 Novembre 2016
				1
			2	
			3	
			4	

Visto del Committente: <b>Aeroporti di Roma S.p.A.</b>		
IL DIRETTORE SVILUPPO INFRASTRUTTURE Ing. Giorgio Gregori	IL RESPONSABILE DELL'INIZIATIVA Ing. Paolo Cambula	IL POST HOLDER PROGETTAZIONE INFRASTRUTTURE E SISTEMI Ing. Paolo Cambula