


PTP n. 2 - Scala 1:25.000

PTP n. 15/4 - Scala 1:15.000

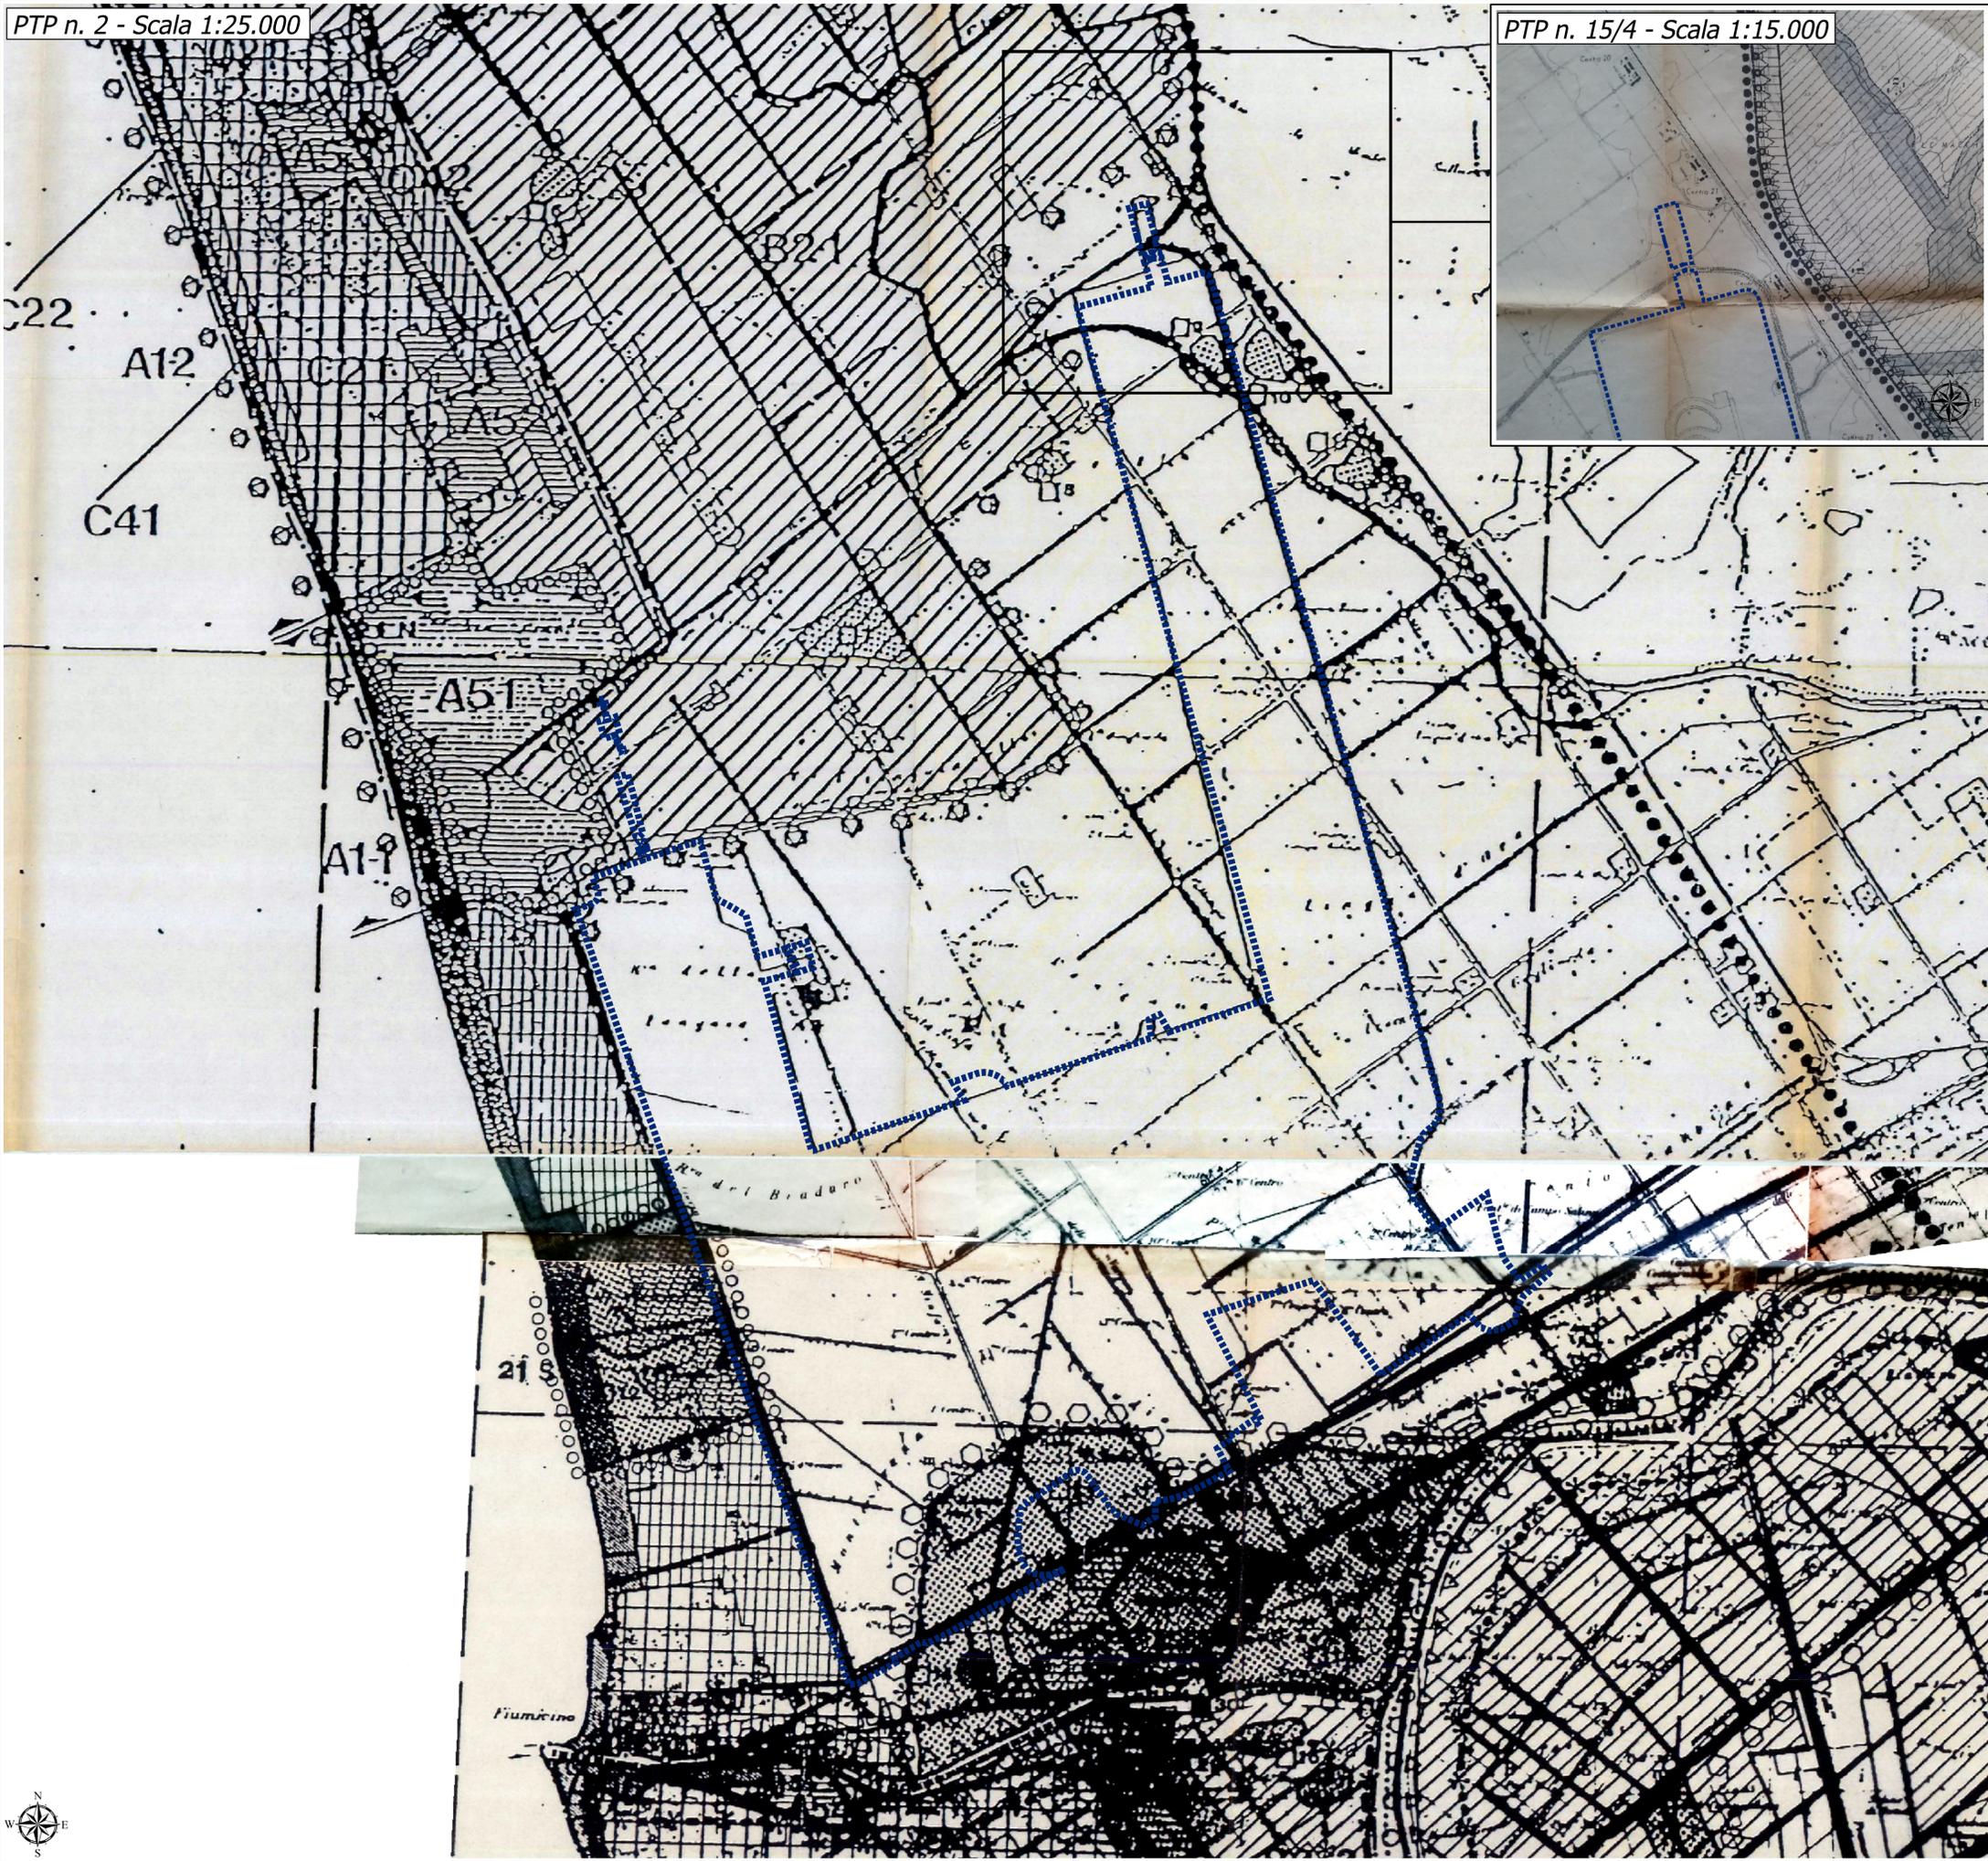

**LEGENDA**

■■■■■ Perimetro aeroportuale stato ante operam

**PTP n. 2 "XIII e XIV Circonscrizione"**

00000 CONFINI DI REGIONE	II CLASSE DESTINAZIONI E INTERVENTI DI TIPO C
00000 CONFINI DI COMUNE	C1 ZONE VINCOLATE ALLE NORME DEL PRG VIGENTE TUTELA LIMITATA
00000 CONFINI DI P.T.C.	C2 ZONE IN CUI E' AMMESSA L'EDIFICAZIONE SECONDO IL PRG VIGENTE CON PARTICOLARI PRESCRIZIONI
00000 BENI TIPO A - ART. I LEGGE 431/85	C3 ZONE DA NON SOTTOPORRE A PARTICOLARI DISCIPLINE DI TUTELA
A1 ZONE COSTIERE TUTELA ORIENTATA O INTEGRALE	C4 ZONE DI RIQUALIFICAZIONE E RECUPERO AMBIENTALE TUTELA PAESAGGISTICA "CA" O LIMITATA
A2 CORSI D'ACQUA (prima categoria) TUTELA INTEGRALE	C5 ZONE DI RIQUALIFICAZIONE E SALVAGUARDIA DEI CARATTERI VEGETAZIONALI E GEOMORFOLOGICI T. ORIENTATA
A3 CORSI D'ACQUA (seconda categoria) TUTELA INTEGRALE	C6 TUTELA DELLE VISUALI E DEI PERCORSI TUTELA PAESAGGISTICA
A4 PARCHE E RISERVE ESISTENTI	C7 CENTRI STORICI
A5 BOSCHI A TUTELA INTEGRALE	II CLASSE PROPOSTE PER IL PRG GRAMMA PER I PARCHE E RISERVE
A6 BOSCHI A TUTELA ORIENTATA	D1 PARCO ARCHEOLOGICO
A7 BOSCHI A TUTELA PAESAGGISTICA	D2 PARCO NATURALE
A8 ZONE UMIDE TUTELA INTEGRALE	D3 PARCO FLUVIALE
A9 AREE ARCHEOLOGICHE TUTELA ORIENTATA	D4 RISERVA
A10 PREESISTENZE ARCHEOLOGICHE E MONUMENTALI TUTELA INTEGRALE	PERIMETRI
A11 AQUEDOTTI ANTICHI TUTELA INTEGRALE	--- ZONA VINCOLATA (49/77/39)
A12 PERCORSI ANTICHI TUTELA ORIENTATA	--- ZONA VINCOLATA (43/85 D.M. 22/2/82)
A13 SORSENTI ED ELEMENTI NATURALI TUTELA INTEGRALE	--- ZONA DI ULTERIORE ESTENSIONE DEL VINCOLO EX LEGGE 149/73
00000 BENI TIPO B - SISTEMI COMPLESSI COSTITUITI DA BENI DI TIPO A	□ STRALCIO 1:10000 INCLINANTE LE ZONE SOTTOPORTE A NORMATIVA SPECIFICA DI DETTAGLIO
B1 ZONE AD ALTO VALORE NATURALISTICO O PAESISTICO CON VEGETAZIONE MEDIA TUTELA ORIENTATA	○ SISTEMI TERRITORIALI DI INTERESSE PAESISTICO
B2 ZONE AGRICOLE AD ALTO VALORE PAESISTICO TUTELA PAESAGGISTICA	○ SUB-AMBITI DI PIANIFICAZIONE PAESISTICA
B3 SISTEMA OROMORFOLOGICO - VEGETAZIONALE TUTELA ORIENTATA	
B4 SISTEMA BOSCO - PASCOLO TUTELA PAESAGGISTICA	

**PTP n. 15/4 "Arrone - Galeria"**

00000 CONFINI DEL PERIMETRO DI PIANO TERRITORIALE PAESISTICO 15/4
AREE DI RISPETTO
AREE DI RISPETTO DEI BENI D'INTERESSE ARCHEOLOGICO
AREE DI RISPETTO PREVENTIVO DEI BENI D'INTERESSE ARCHEOLOGICO
AREE DI RISPETTO DEI BENI D'INTERESSE STORICO MONUMENTALE D'ETÀ MEDIEVALE E MODERNA
AREE DI RISPETTO DEI BENI D'INTERESSE GEOMORFOLOGICO, NATURALISTICO E VEGETAZIONALE
ZONE DI TUTELA
--- ZONE DI TUTELA INTEGRALE
--- ZONE DI TUTELA PAESAGGISTICA
--- ZONE DI TUTELA ORIENTATA
--- ZONE DI TUTELA LIMITATA
PERCORSI, PANORAMI
PIANTI D. BELVEDERE

Fonte: Regione Lazio, PTP n. 15/4 "Arrone - Galeria", Tavola E3.4 "Classificazione delle aree e dei beni a tutela", approvato con LR 24/98 e adottato con DGR 2458/87

Fonte: Comune di Fiumicino, PTP n. 2, Tavole E3.7 e E3.8 "Classificazione delle aree e dei beni a tutela", approvato con LR 24/98 e adottato con DGR 2269/87. Rappresentazione del PTP sulla scorta della documentazione disponibile sul sito del Comune di Fiumicino



Ente Nazionale per l'Aviazione Civile

AEROPORTO "LEONARDO DA VINCI" FIUMICINO - ROMA



MASTERPLAN AL 2030

STUDIO DI IMPATTO AMBIENTALE

**QUADRO DI RIFERIMENTO PROGRAMMATICO**

SEZIONE 1

PTP n. 2 e PTP n. 15/4 - "Classificazione delle aree e dei beni a tutela"

IL PROGETTISTA SPECIALISTICO Ing. Davide Conati Ord. Ingg. MILANO n. 21033	IL RESPONSABILE INTEGRAZIONE PRESTAZIONI SPECIALISTICHE Ing. Maurizio Torreal Ord. Ingg. PARMA n. 1154	IL DIRETTORE TECNICO Ing. Maurizio Torreal Ord. Ingg. MILANO n. 16492
--	--	---

INFORMAZIONE PROGETTO		CODICE IDENTIFICATIVO		INFORMAZIONE DIRETTORE		INFORMAZIONE ELABORAZIONE		Ordinatore:	
Codice Comune	Libro	Carta	Foglio	Allegato	Parte d'Opera	Tip.	Descrizione	Programma	Rev.
0A855T	0000	00	00	00	00	00	00	00	00
SITEFOOQUPRM								00000	DAMB0102-0
								SCALA:	VARIE

spea ENGINEERING Atlantia	RESPONSABILE DIVISIONE PROGETTAZIONE E DIREZIONE LAVORI INFRASTRUTTURE AEROPORTUALI Arch. Maurizio Martignago	RESPONSABILE UNITA'	SUPPORTO SPECIALISTICO: iride	REVISIONE
	REDDATTO:	VERIFICATO:		n. data
				0 1
				2 2 3 3 4 4

Visto del Committente: <b>Aeroporti di Roma S.p.A.</b>		
IL DIRETTORE SVILUPPO INFRASTRUTTURE Ing. Giorgio Gregori	IL RESPONSABILE DELL'INIZIATIVA Ing. Paolo Cambula	IL POST HOLDER PROGETTAZIONE INFRASTRUTTURE E SISTEMI Ing. Paolo Cambula

