


Stralcio planimetrico
Scala 1:2.000



Inquadramento su ortofoto
Scala 1:2.000

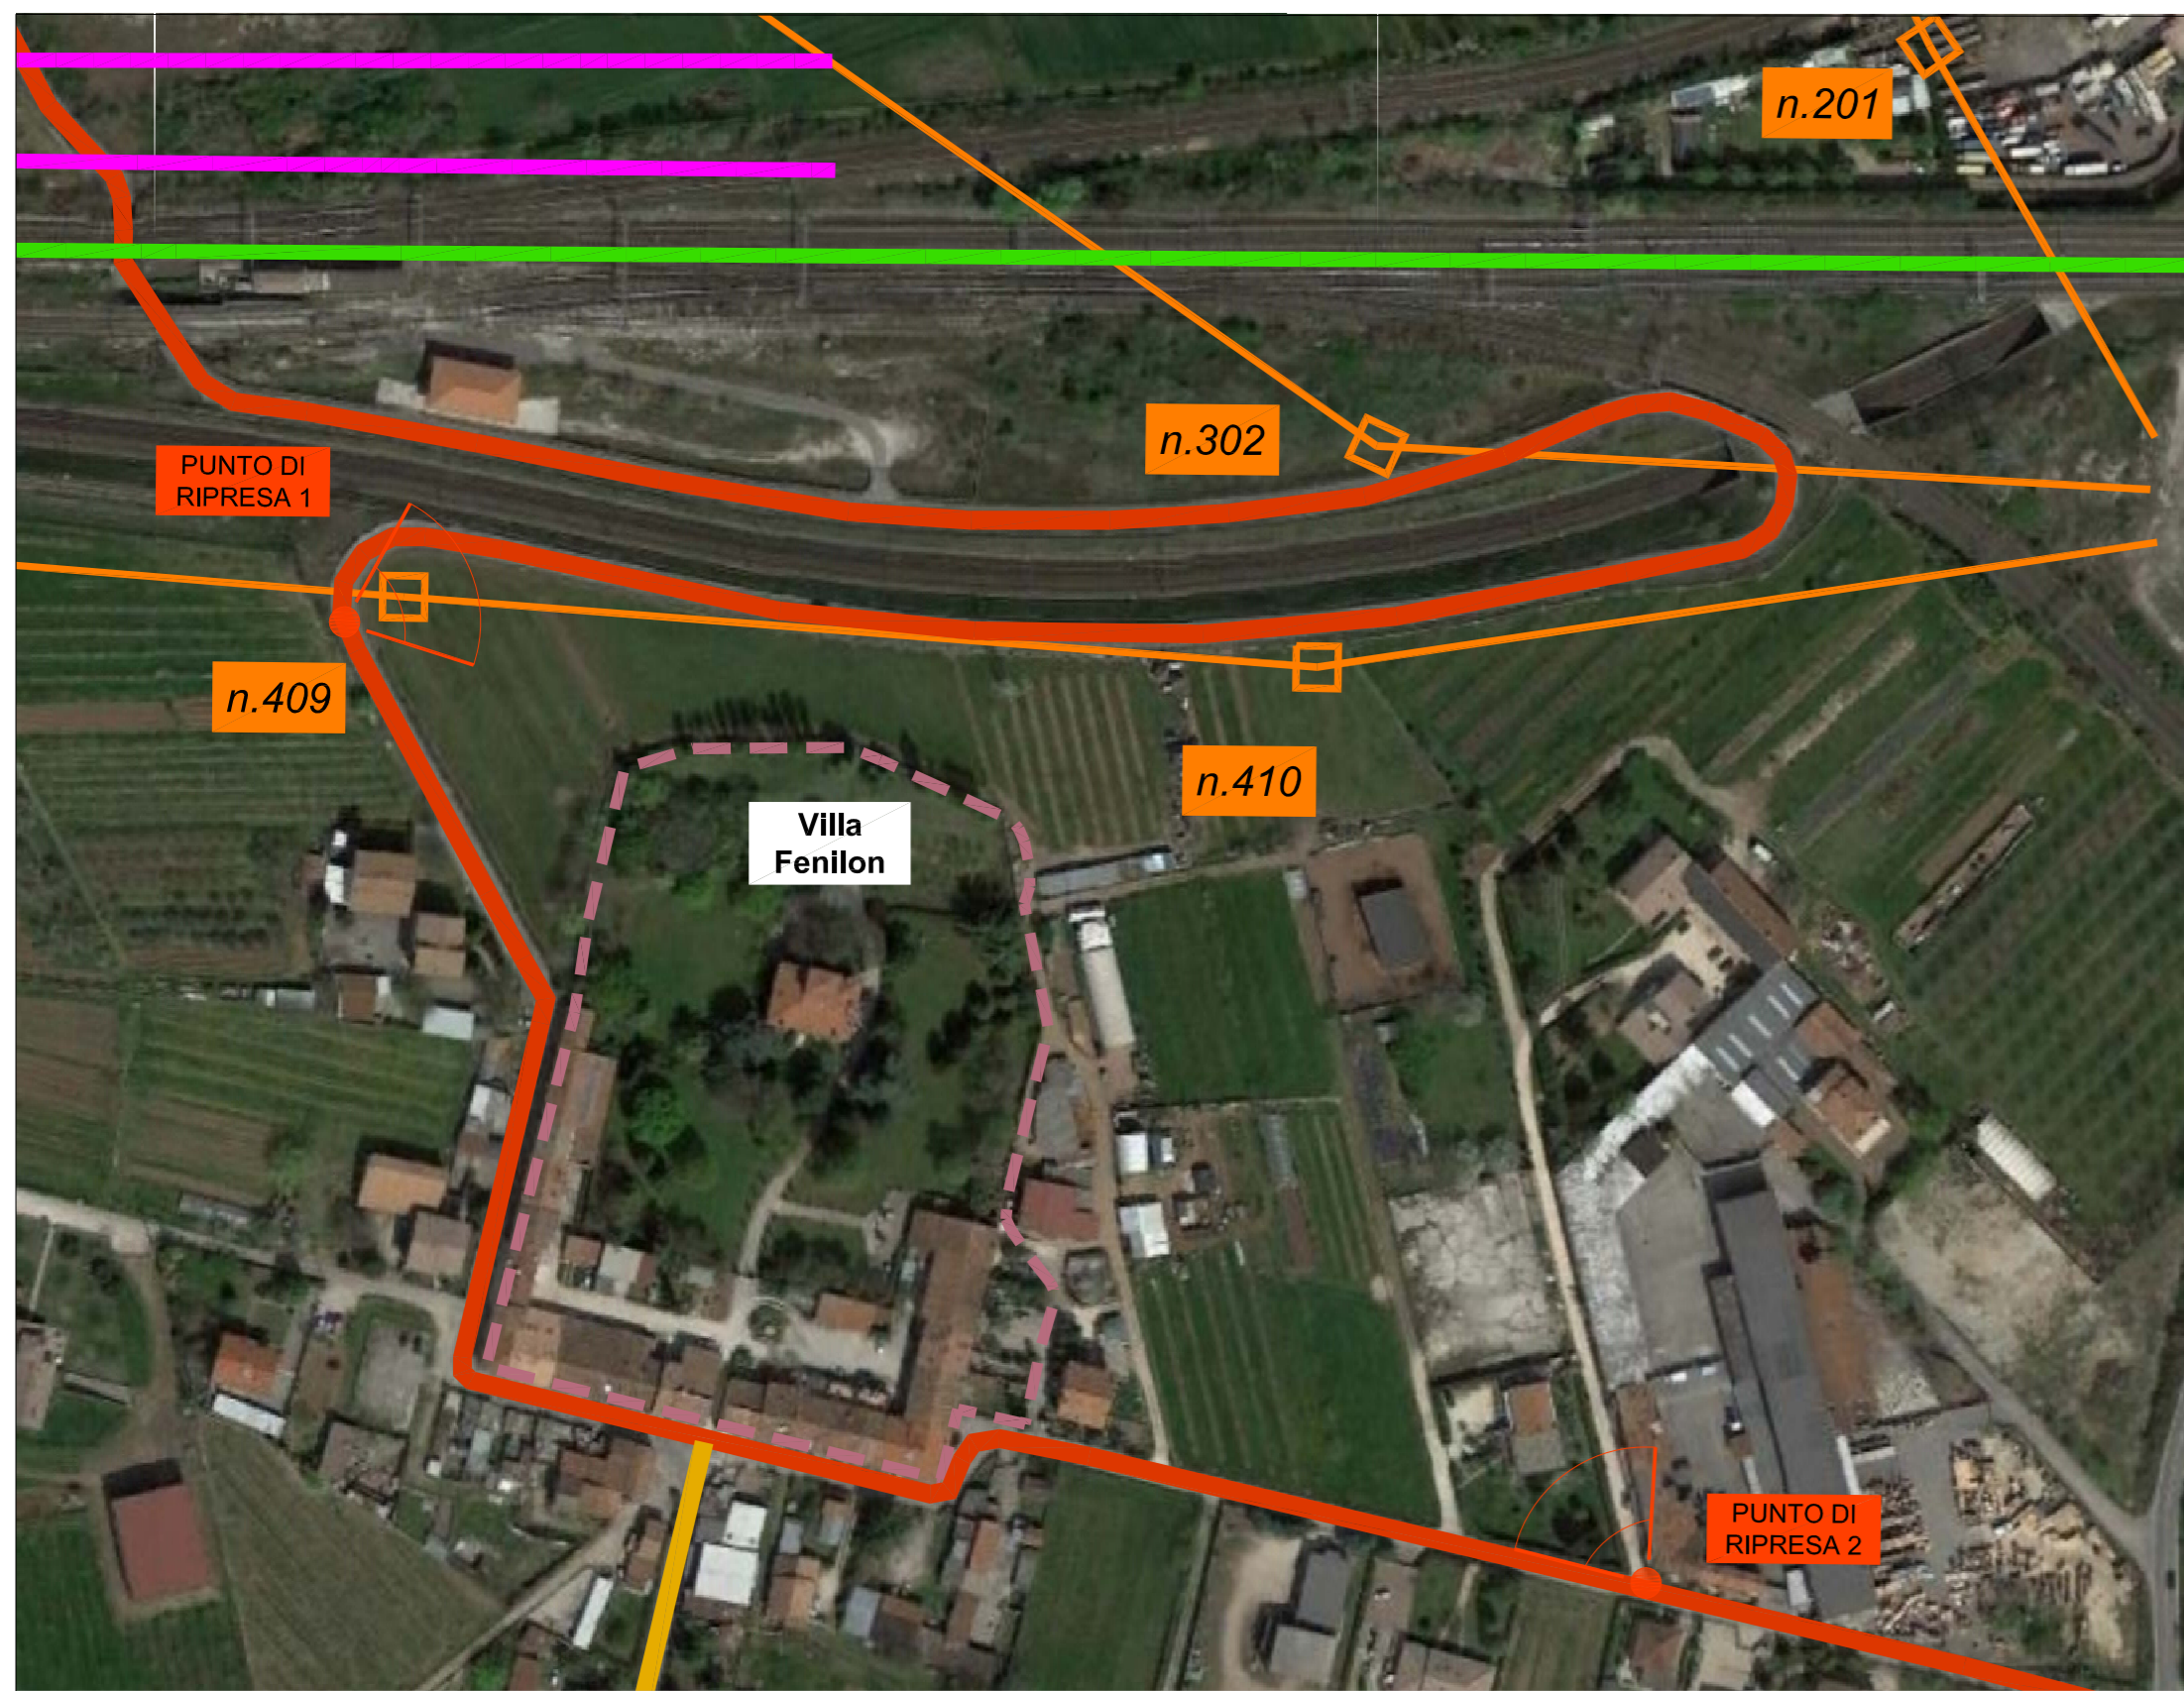

Punto di ripresa 1
Ante operam





Post operam con barriera acustica in materiale opaco



Post operam con barriera acustica in materiale trasparente


TIPOLOGICO DELLA BARRIERA ACUSTICA

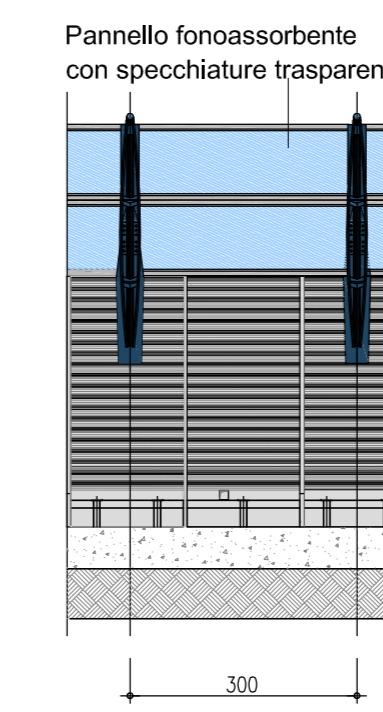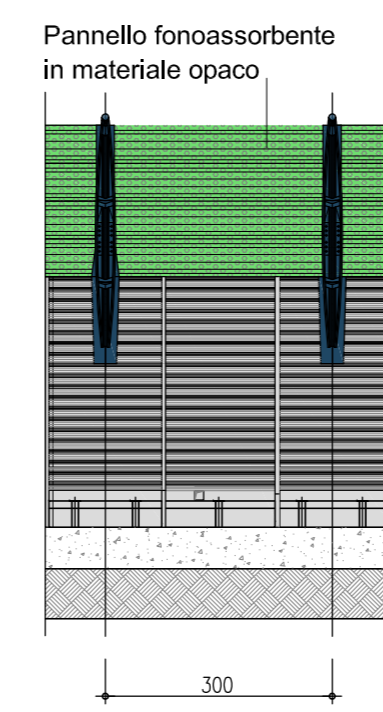

Punto di ripresa 2
Ante operam



Post operam con barriera acustica in materiale trasparente

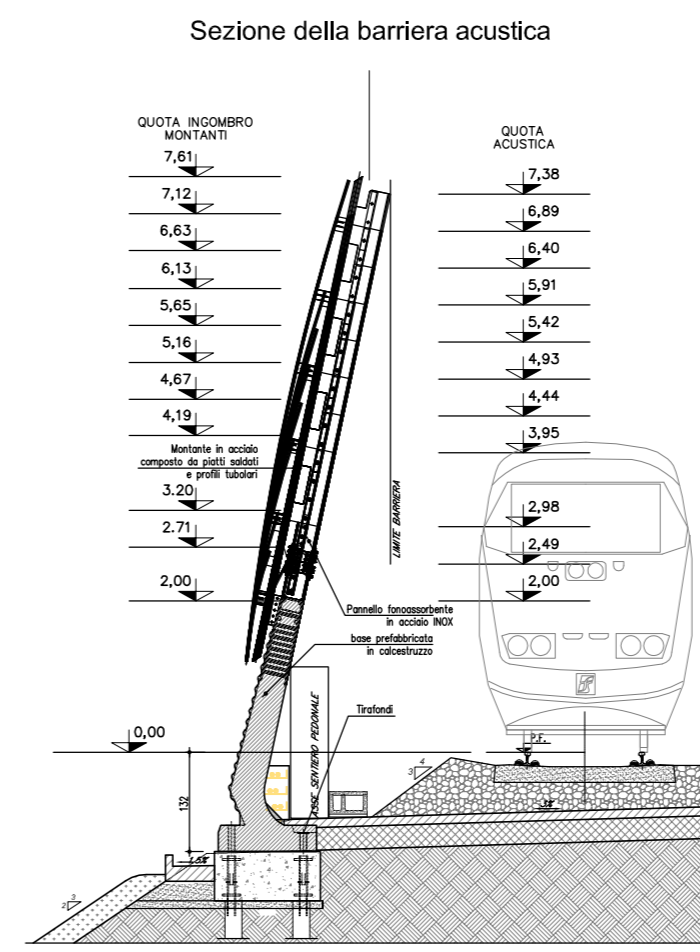

LEGENDA

Tracciato di progetto Area della Villa Fenilon

Tessuto edilizio

- Edificato residenziale
- Edificato industriale/artigianale
- Edificato di pertinenza FS
- Edificato sparso (ruderi, edifici dismessi, box e depositi)

Rete viaria

- Viabilità principale
- Viabilità secondaria
- Viabilità di interesse locale


Barriere antirumore

- Barriera H4 (4,44m da pf)
- Barriera H7 (5,91m da pf)
- Barriera H8 (6,40m da pf)
- Barriera H10 (7,38m da pf)

Elettrodotto

- Linea da dismettere
- Linea di progetto

KEY PLAN

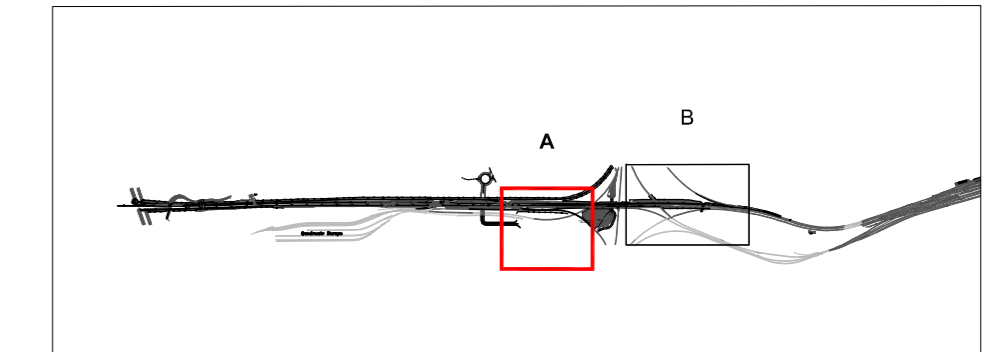

ALLEGATO 1
RISPOSTA AL PUNTO 22
DELLA RICHIESTA DI INTEGRAZIONI
Componente Paesaggio