



Stralcio planimetrico
Scala 1:2.000

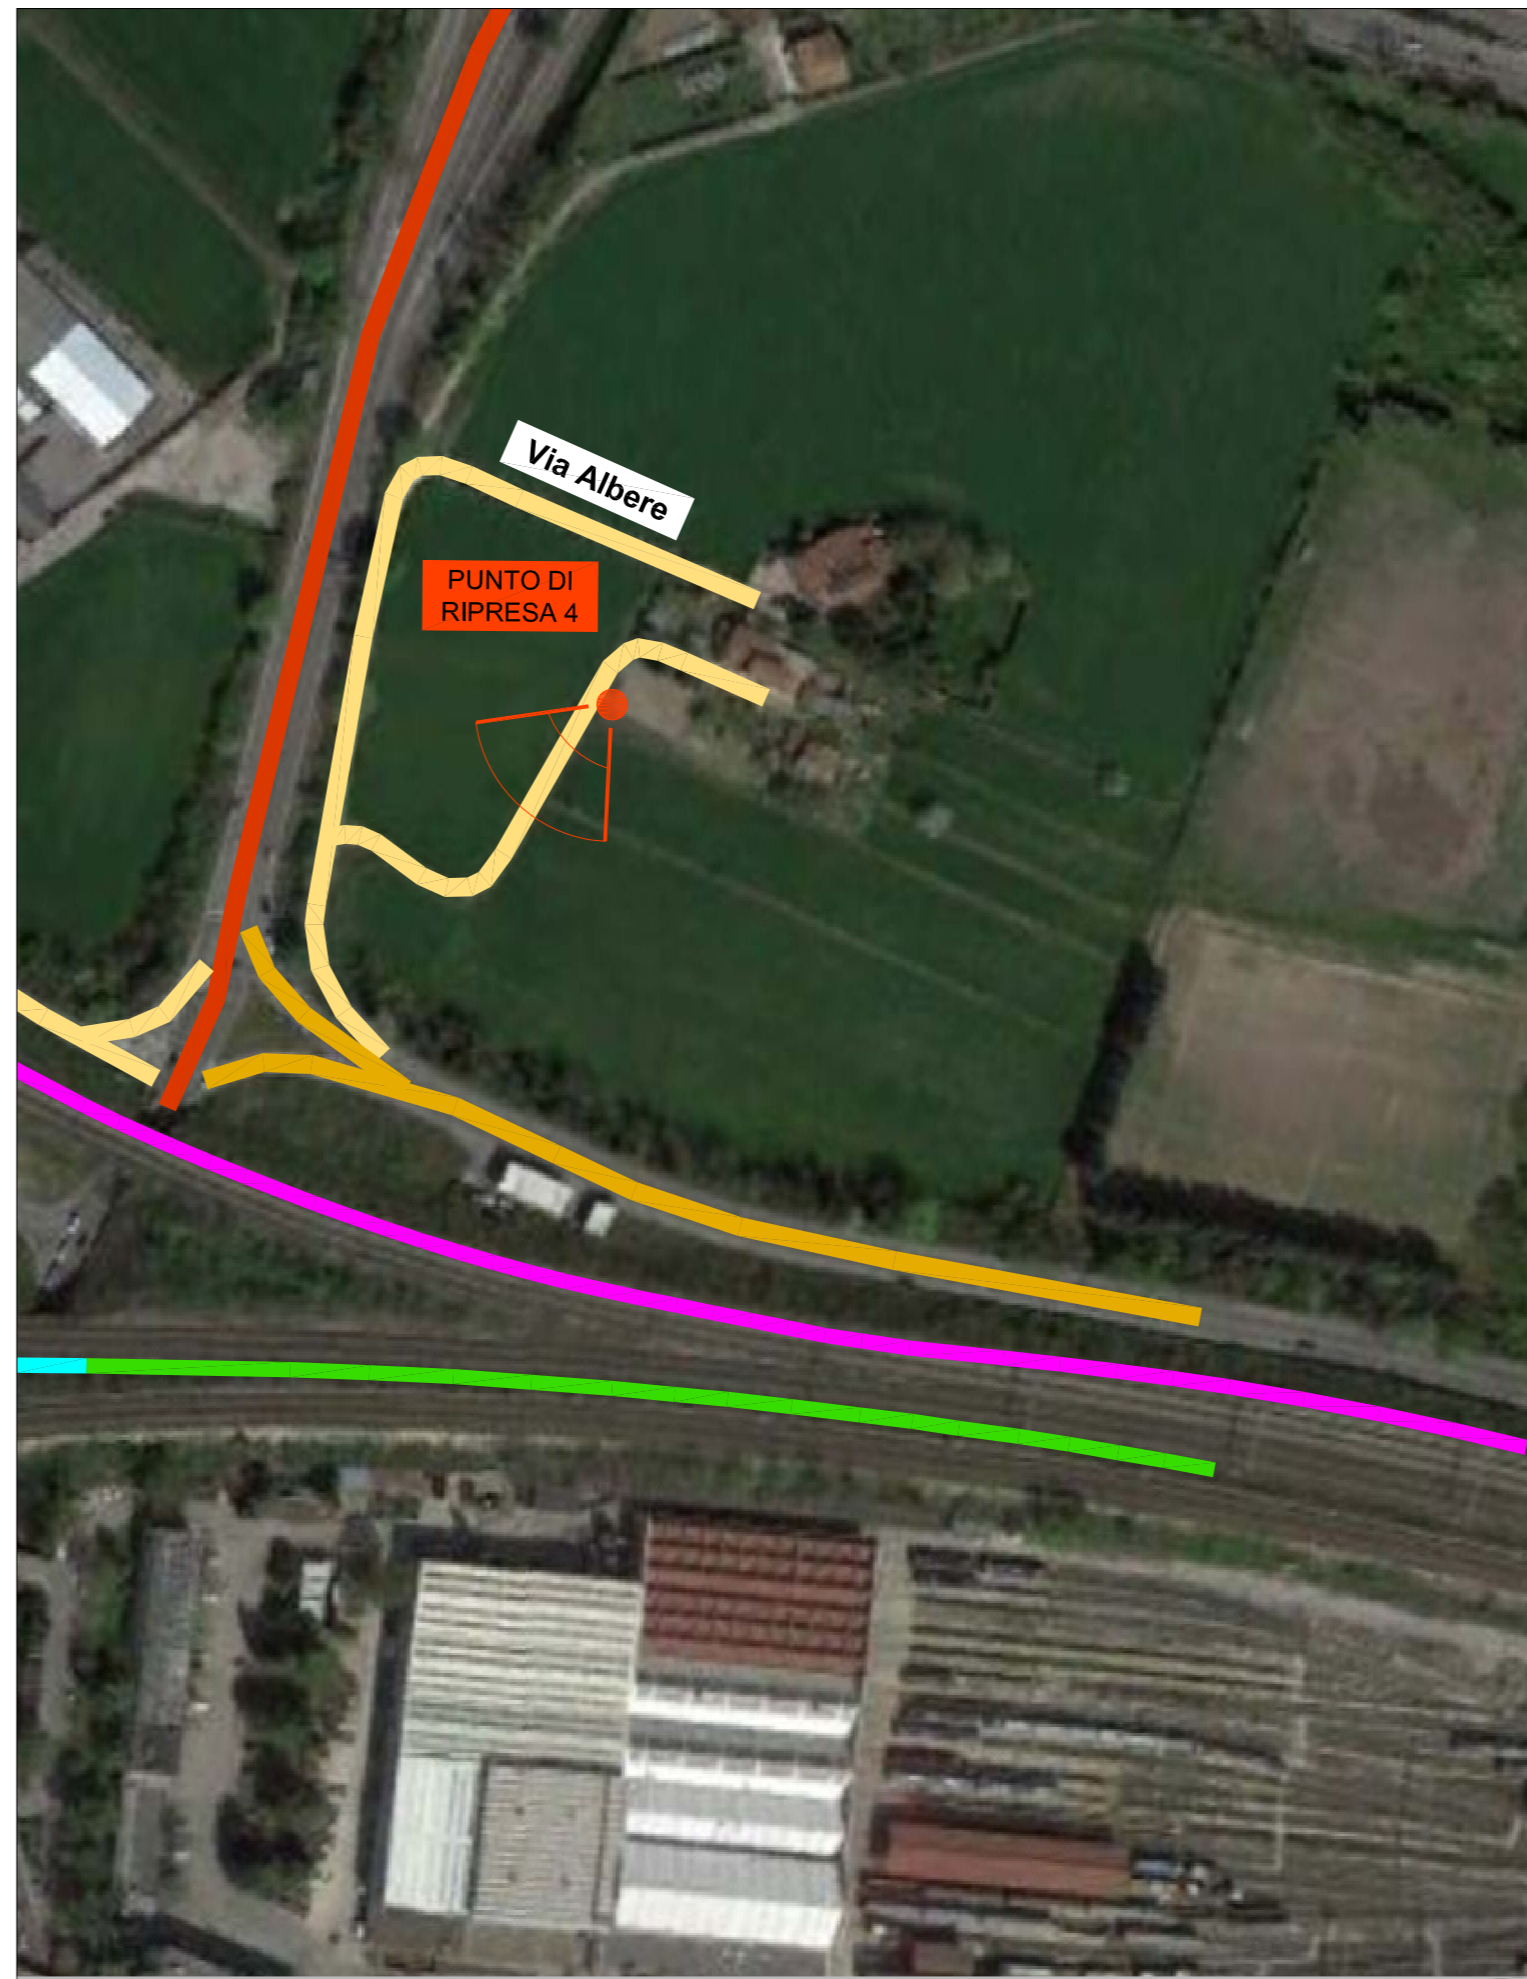


Inquadramento su ortofoto
Scala 1:2.000

- LEGENDA**
- Tracciato di progetto
 - Tessuto edilizio**
 - Edificato residenziale
 - Edificato industriale/artigianale
 - Edificato di pertinenza FS
 - Edificato sparso (ruderì, edifici dismessi, box e depositi)
 - Rete viaria**
 - Viabilità principale
 - Viabilità secondaria
 - Viabilità di interesse locale
 - Barriere antirumore**
 - Barriera H4 (4,44m da pf)
 - Barriera H7 (5,91m da pf)
 - Barriera H8 (6,40m da pf)
 - Barriera H10 (7,38m da pf)

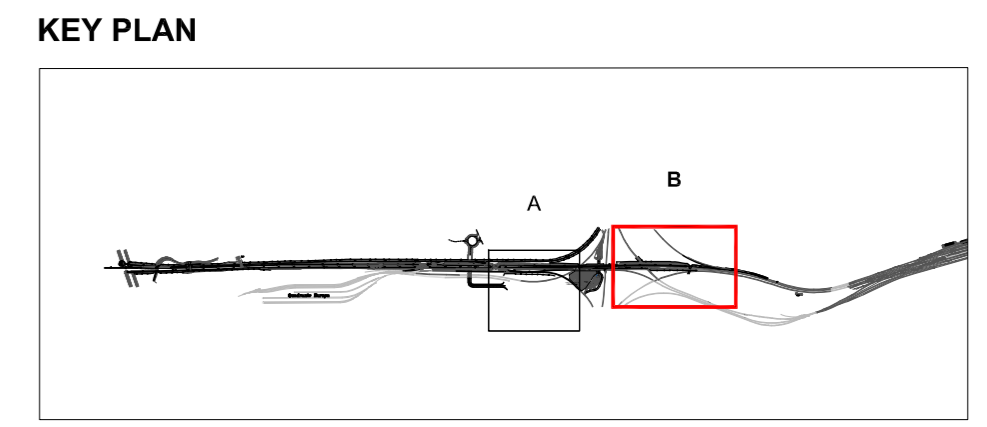


Inquadramento su ortofoto
Scala 1:2.000

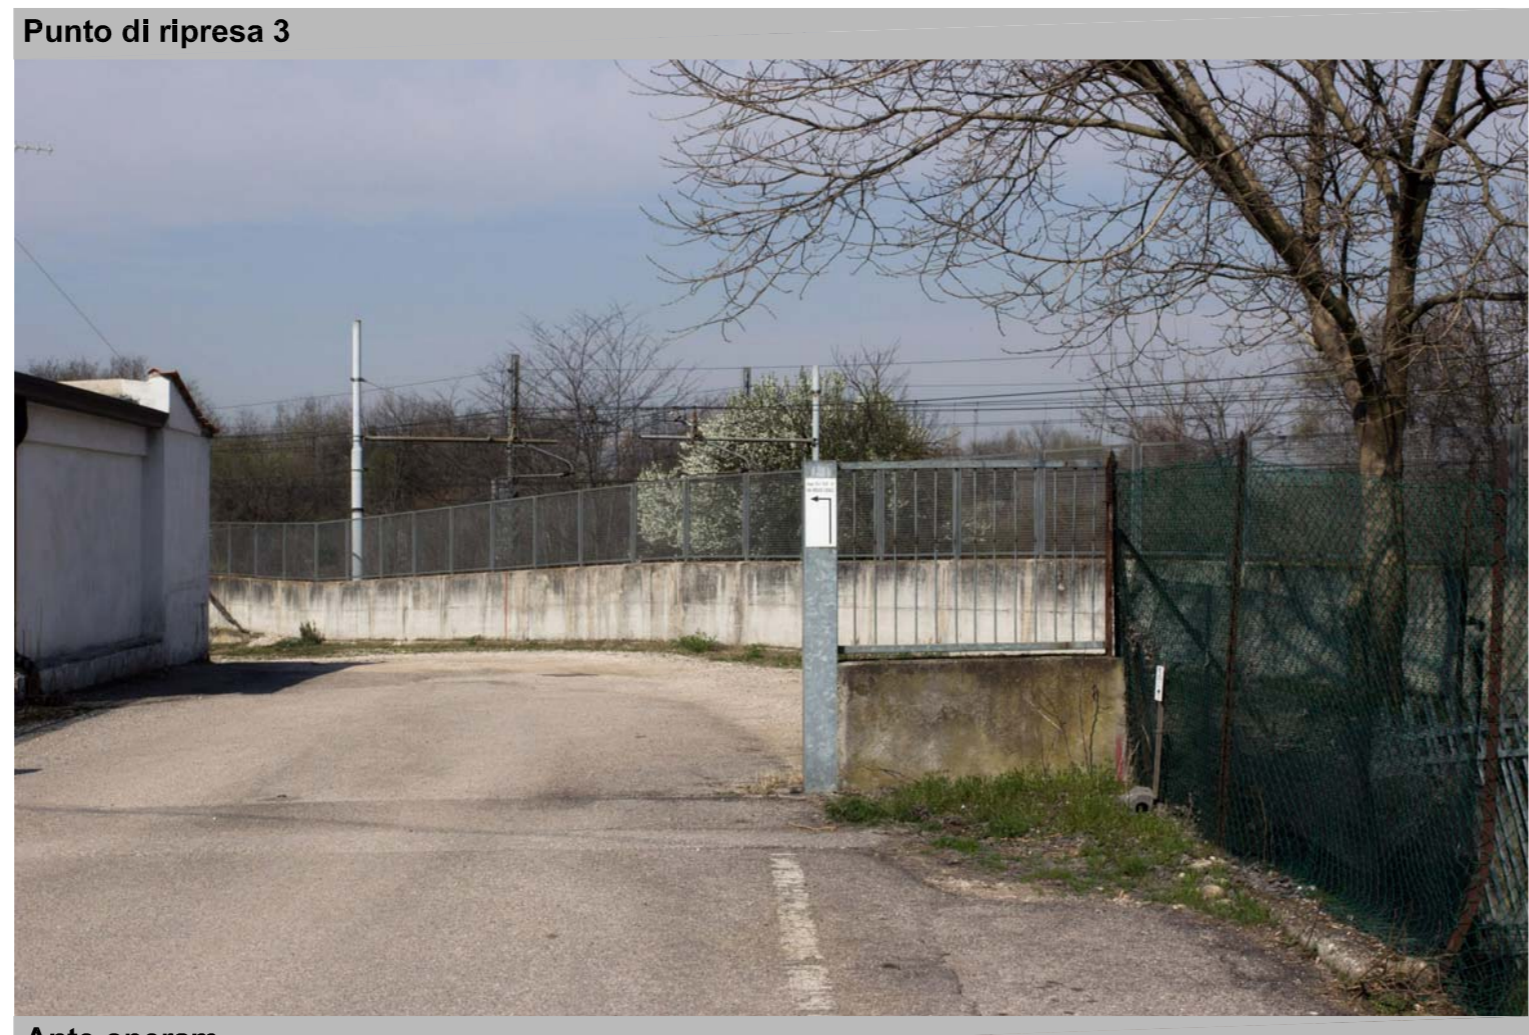

Ante operam



Post operam

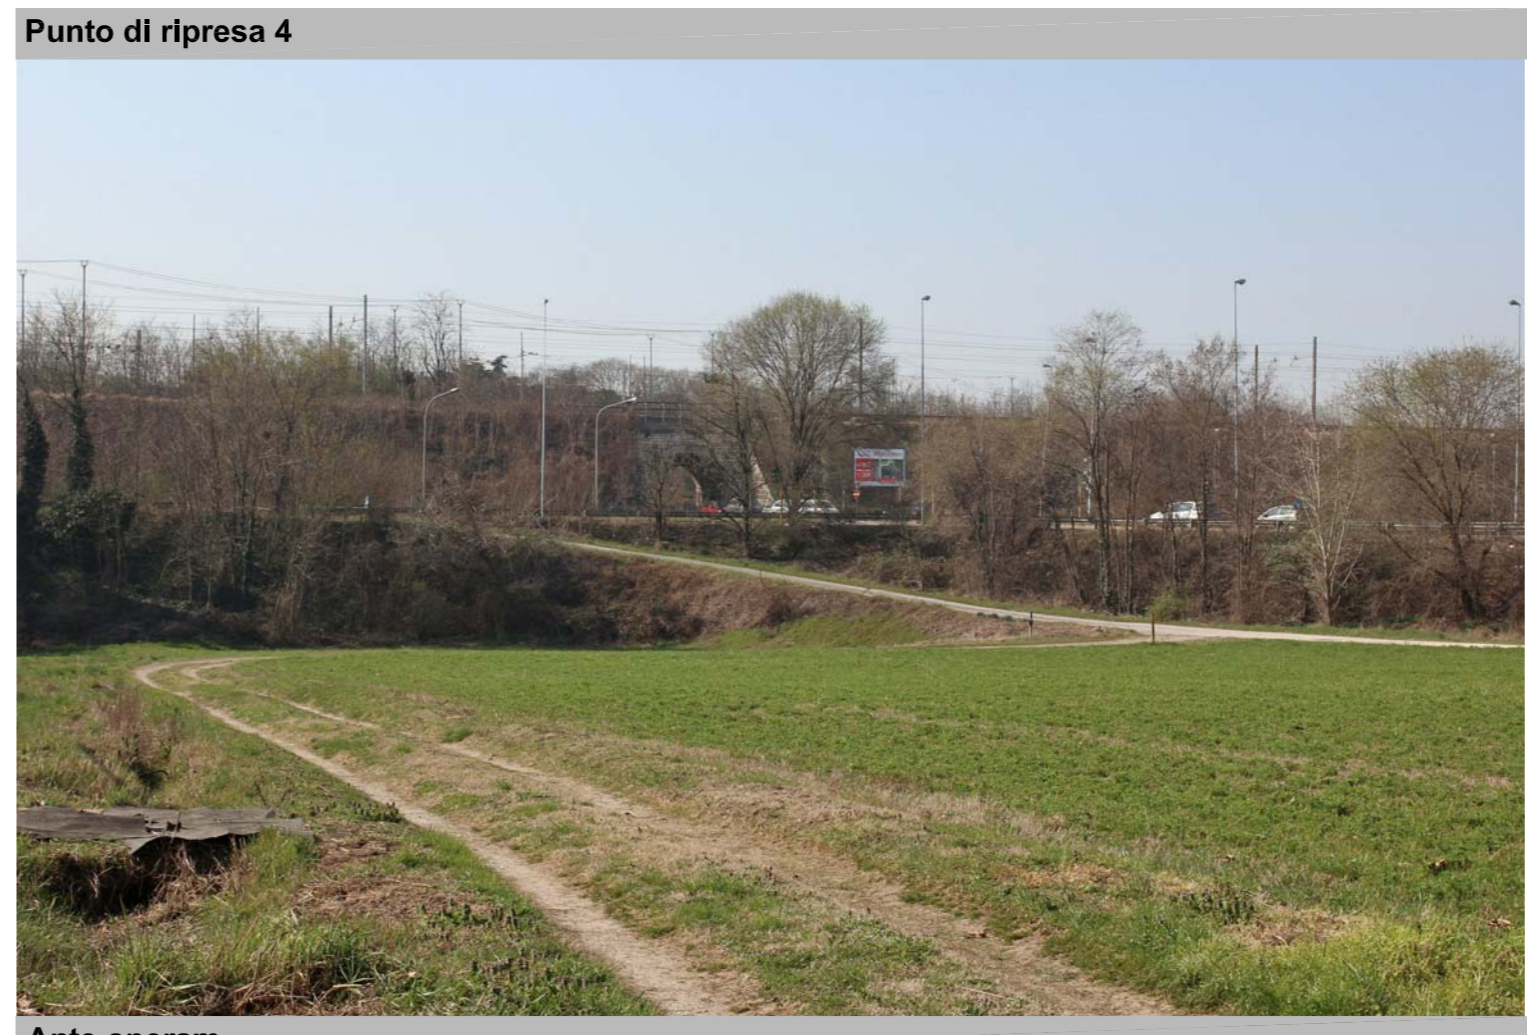

Ante operam



Post operam

ALLEGATO 2
RISPOSTA AL PUNTO 22
DELLA RICHIESTA DI INTEGRAZIONI
Componene Paesaggio