

ANAS S.p.A.
 Direzione Centrale Programmazione Progettazione
 DG 39/04
 "Licitazione privata con procedura d'urgenza per l'affidamento a contratto generale ai sensi dell'articolo 1, comma 2, lett. f) della legge 443/2001, nonché art.9 del D.Lgs.vo 20.8.2002, n.190 - Autostrada SA-RC - Lavori di ammodernamento ed adeguamento al tipo 1/a delle Norme CNR/80 - Tronco 2° Tratto 6° Lotto unico - dal km 286+000 (svincolo di Altilia escluso) al km 294+600 (svincolo di S. Mango incluso) - Autostrada SA-RC - Lavori di ammodernamento ed adeguamento al tipo 1/a delle Norme CNR/80 - Tronco 2° Tratto 7° Lotto unico - dal km 294+600 (svincolo di S. Mango escluso) al km 304+200 (svincolo di Faletta incluso)."

PROGETTO ESECUTIVO





Progettazione:
ProGen Soc. Coop.
 Progettazioni Generali
 Sede legale: Via Colombo 2, 89042 - Gioiosa Jonica (RC)
 Tel: 0965/34042 fax: 0965/34042 e-mail: info@progen.pro

Elaborato: **MONITORAGGIO AMBIENTALE**
STATO FISICO DEI LUOGHI - 4° CAMPAGNA POST OPERAM
FOTOMOSAICO GEORIFERITO
INDAGINE DF - TAV. 9/12

Progetto	Lotta	Fase prog.	Data	Tip. doc.	Tip. opera	Numero opere	Parte opera	Progresso	Rev.	Fighe
DG39	X	D	PG	PLA	MA	F00	P	159	A	9 di 12

Rev.	Data	Distribuzione	Revisione	Eseguite:	Controllate:	Approvate:
A	11/09/2015	ESAB/BA		0	0	0
B						
C						
D						
E						

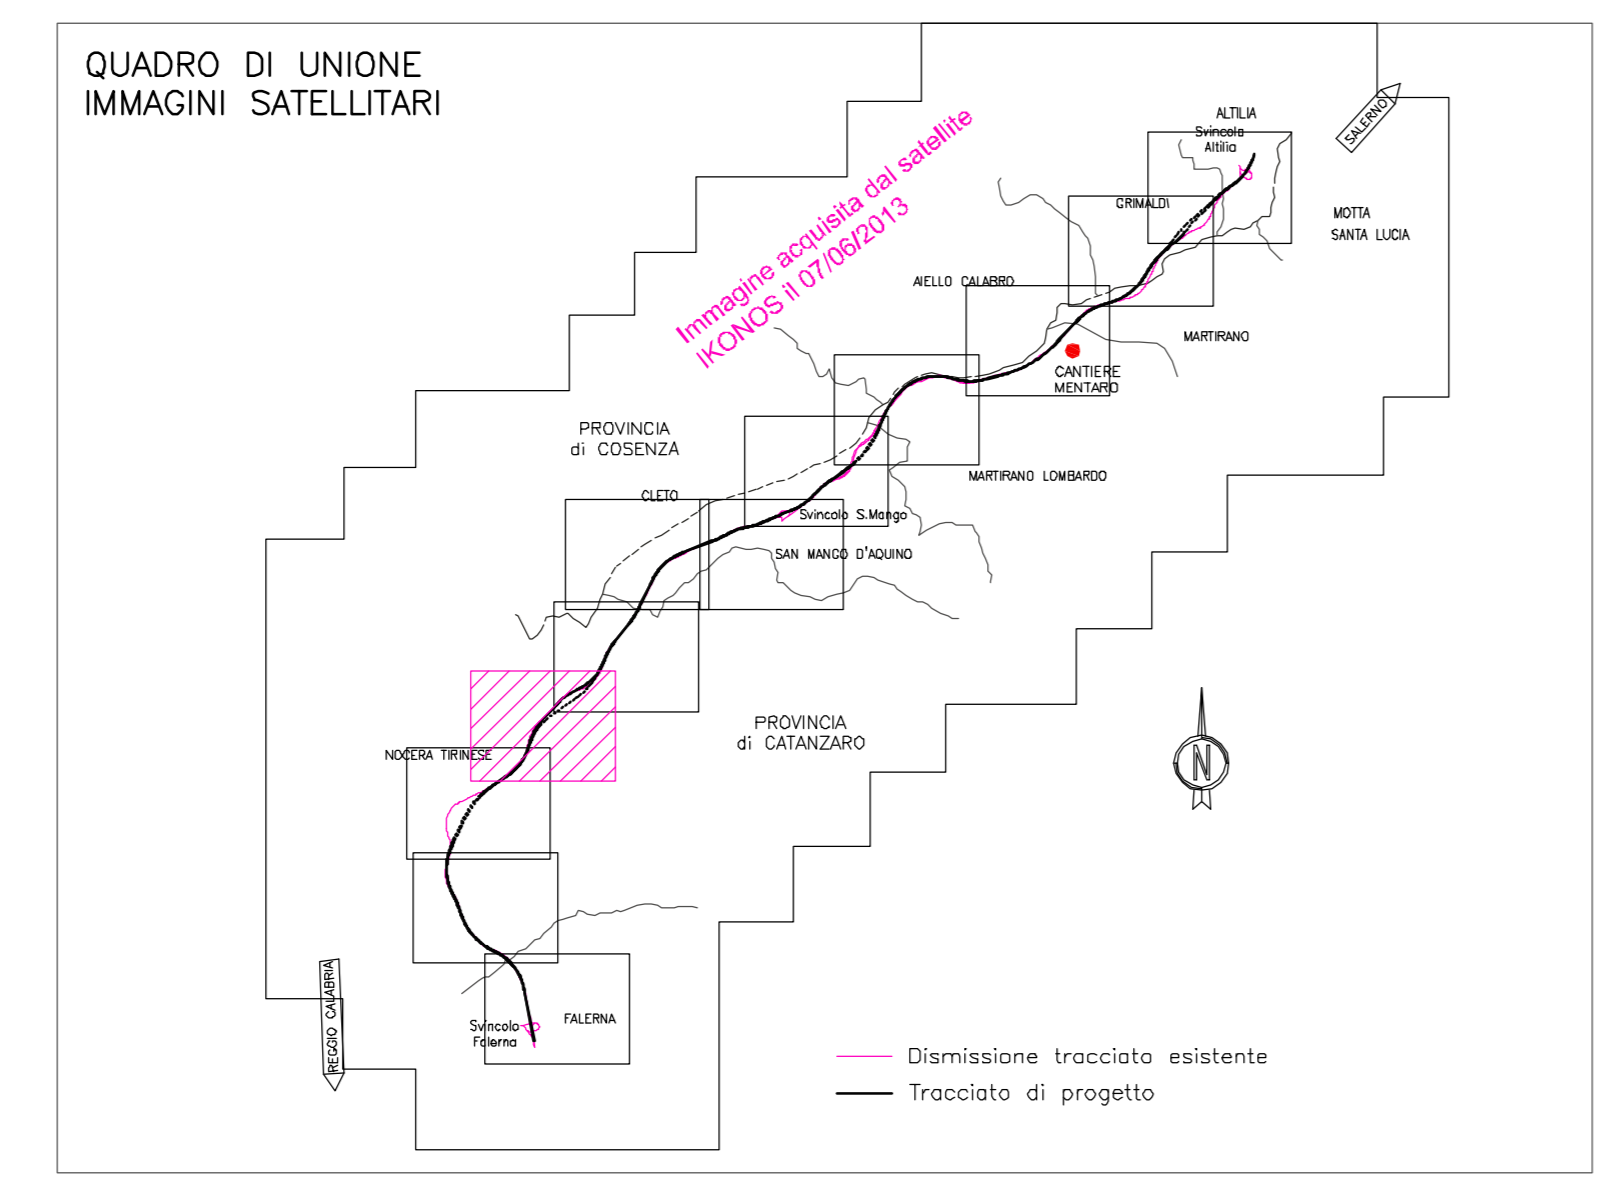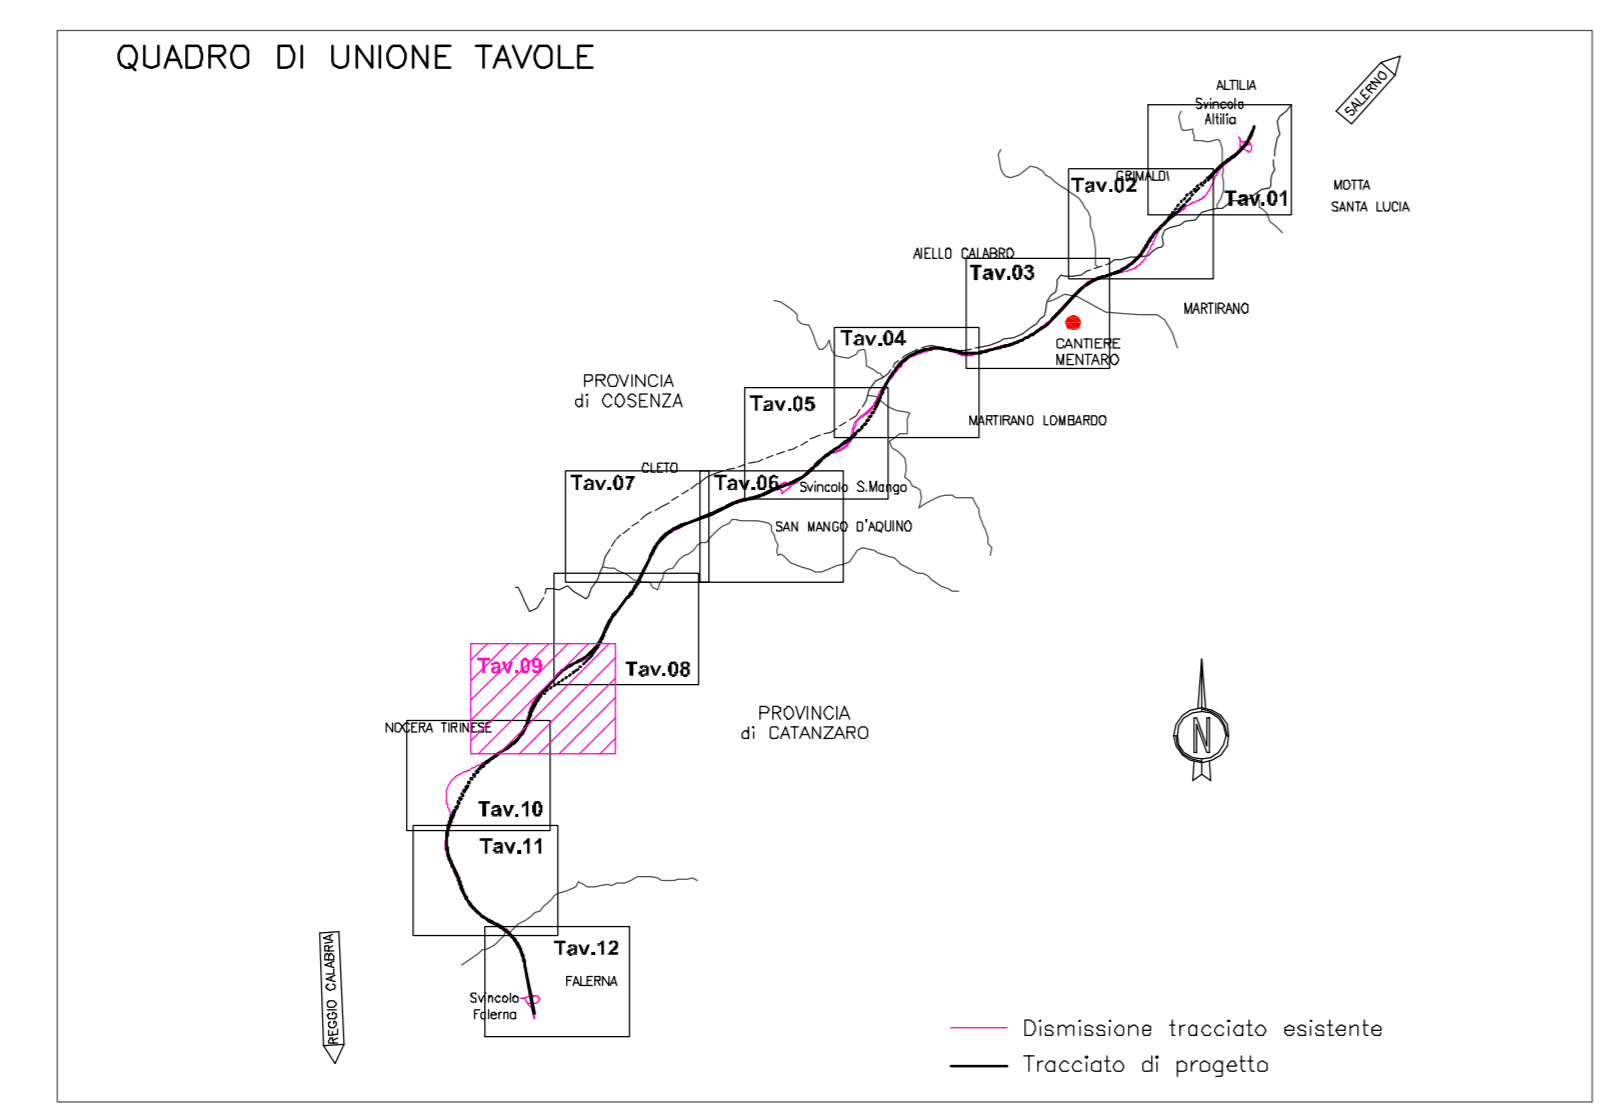

RETICOLATO CARTOGRAFICO (PASSO 200m) NELLA PROIEZIONE UTM (Universal Transversal Mercator) - DATUM WGS84

LEGENDA

- Perimetrazione Opere in Progetto
- Limite area di cantiere

