

**ANAS S.p.A.**  
 Direzione Centrale Programmazione Progettazione

**DG 39/04**  
 "Licitazione privata con procedura d'urgenza per l'affidamento a contraente generale ai sensi dell'articolo 1, comma 2, lett. l) della legge 443/2001, nonché art.9 del D.Lgs.vo 20.8.2002, n.190 - Autostrada SA-RC - Lavori di ammodernamento ed adeguamento al tipo 1/a delle Norme CNR/80 - Tronco 2° Tratto 6° Lotto unico - dal km 286+000 (svincolo di Altia escluso) al km 294+600 (svincolo di S. Mango incluso) - Autostrada SA-RC - Lavori di ammodernamento ed adeguamento al tipo 1/a delle Norme CNR/80 - Tronco 2° Tratto 7° Lotto unico - dal km 294+600 (svincolo di S. Mango escluso) al km 304+200 (svincolo di Faletta incluso)."

**PROGETTO ESECUTIVO**





Progettazione:  
**ProGen Soc. Coop.**  
 Progettazioni Generali  
 Sede legale: Via Colombo 2, 89042 - Gioiosa Jonica (RC)  
 Tel: 0965/340427 fax: 0965/340442 e-mail: info@progen.pro

Unità operativa:  
 Via Tantiura 4 - S. Mango (RC)  
 Tel: 0965/340427 fax: 0965/340442 e-mail: info@progen.pro

Elaborato da:  
**MONITORAGGIO AMBIENTALE**  
 STATO FISICO DEI LUOGHI - 4° CAMPAGNA POST OPERAM  
 FOTOMOSAICO GEORIFERITO  
 INDAGINE DF - TAV. 1/12

Progetto	Lotta	Fase	area	Data	Tip. doc.	Tip. opera	Numero opera	Parte opera	Progresso	Rev.	Foglio
DG39	X	D	PG	PLA	MA	F00	P	151	A	1	di 12

Rev.	Data	Descrizione revisione	Eseguito:	Controllato:	Approvato:
A	11/09/2015	ESABORAZIONE			
B					
C					
D					
E					

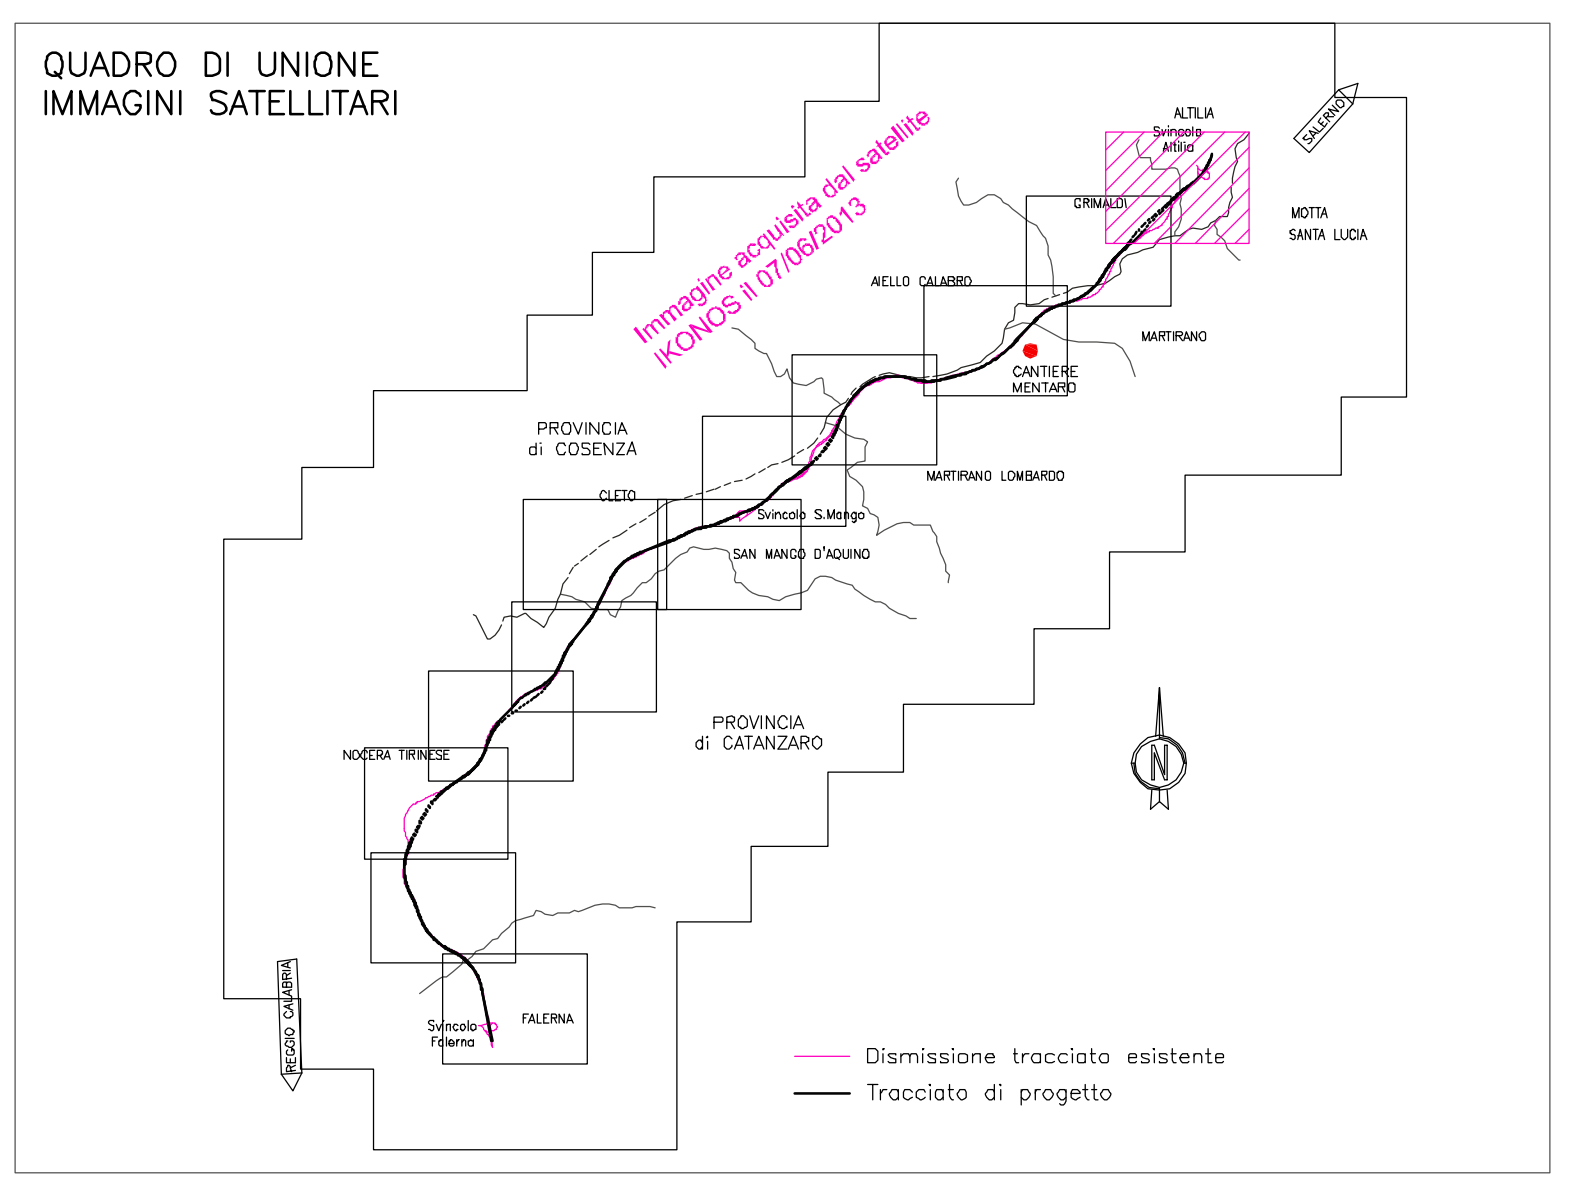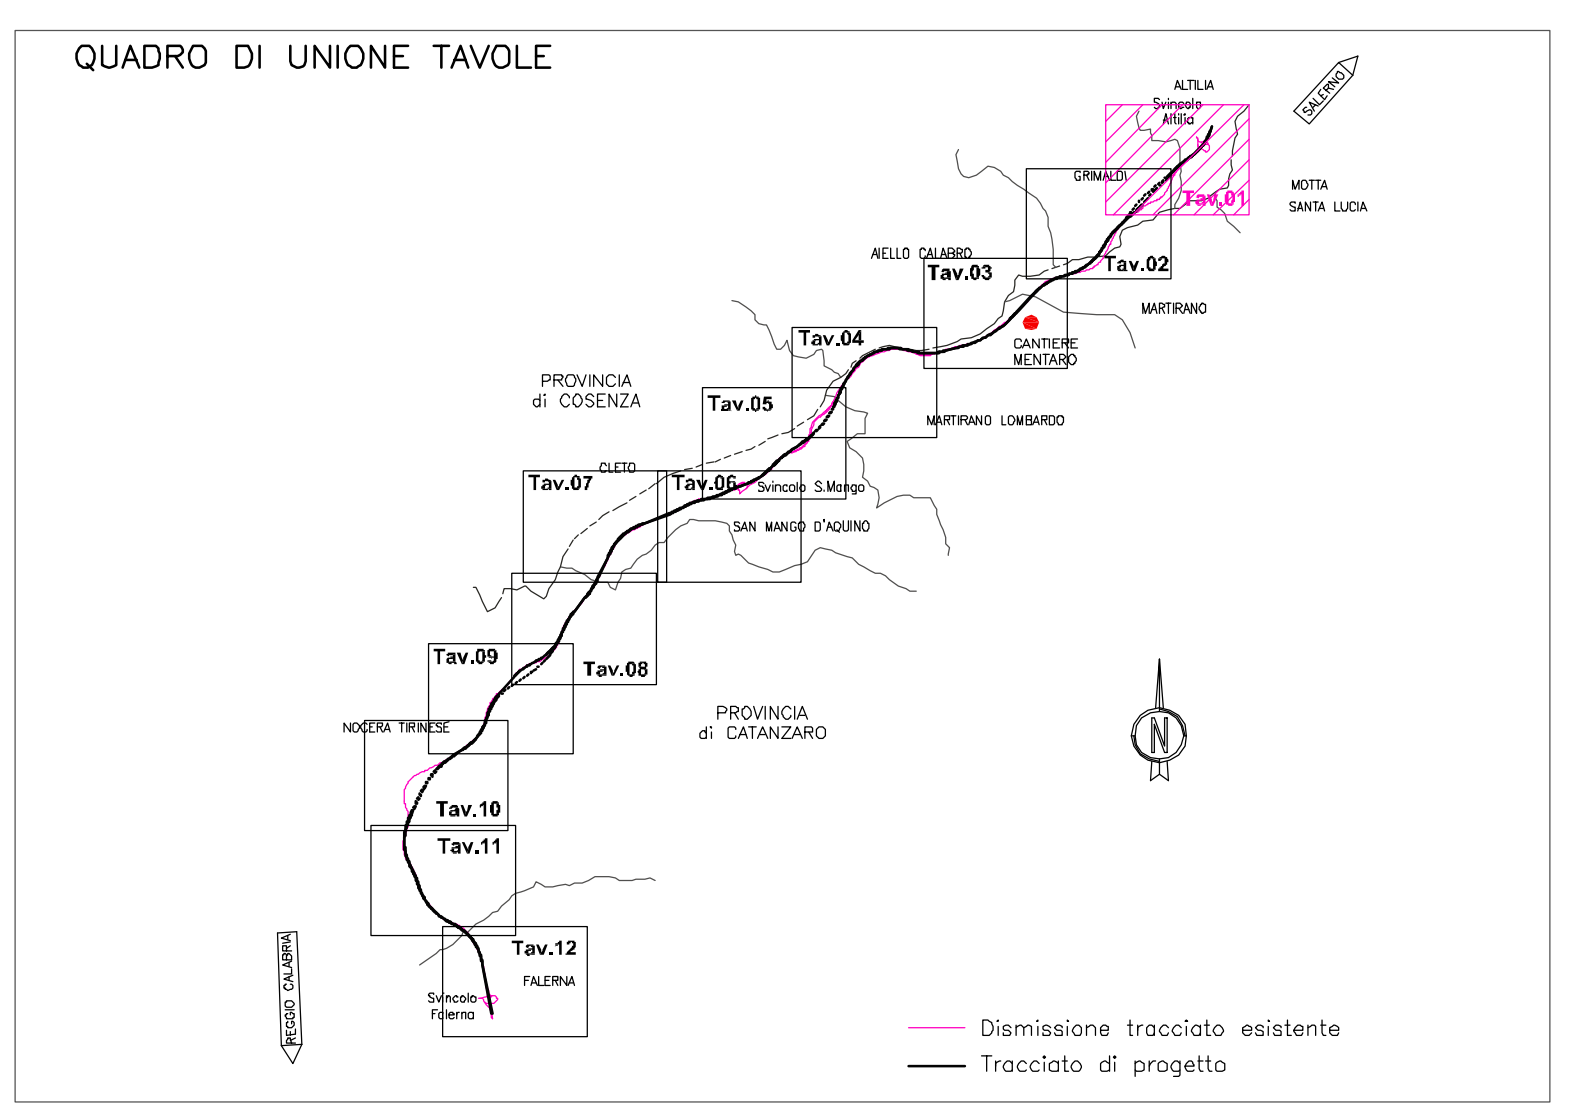

**RETICOLATO CARTOGRAFICO (PASSO 200m) NELLA PROIEZIONE UTM (Universal Trasversal Mercator) - DATUM WGS84**



**LEGENDA**

- Perimetrazione Opere in Progetto
- Limite area di cantiere