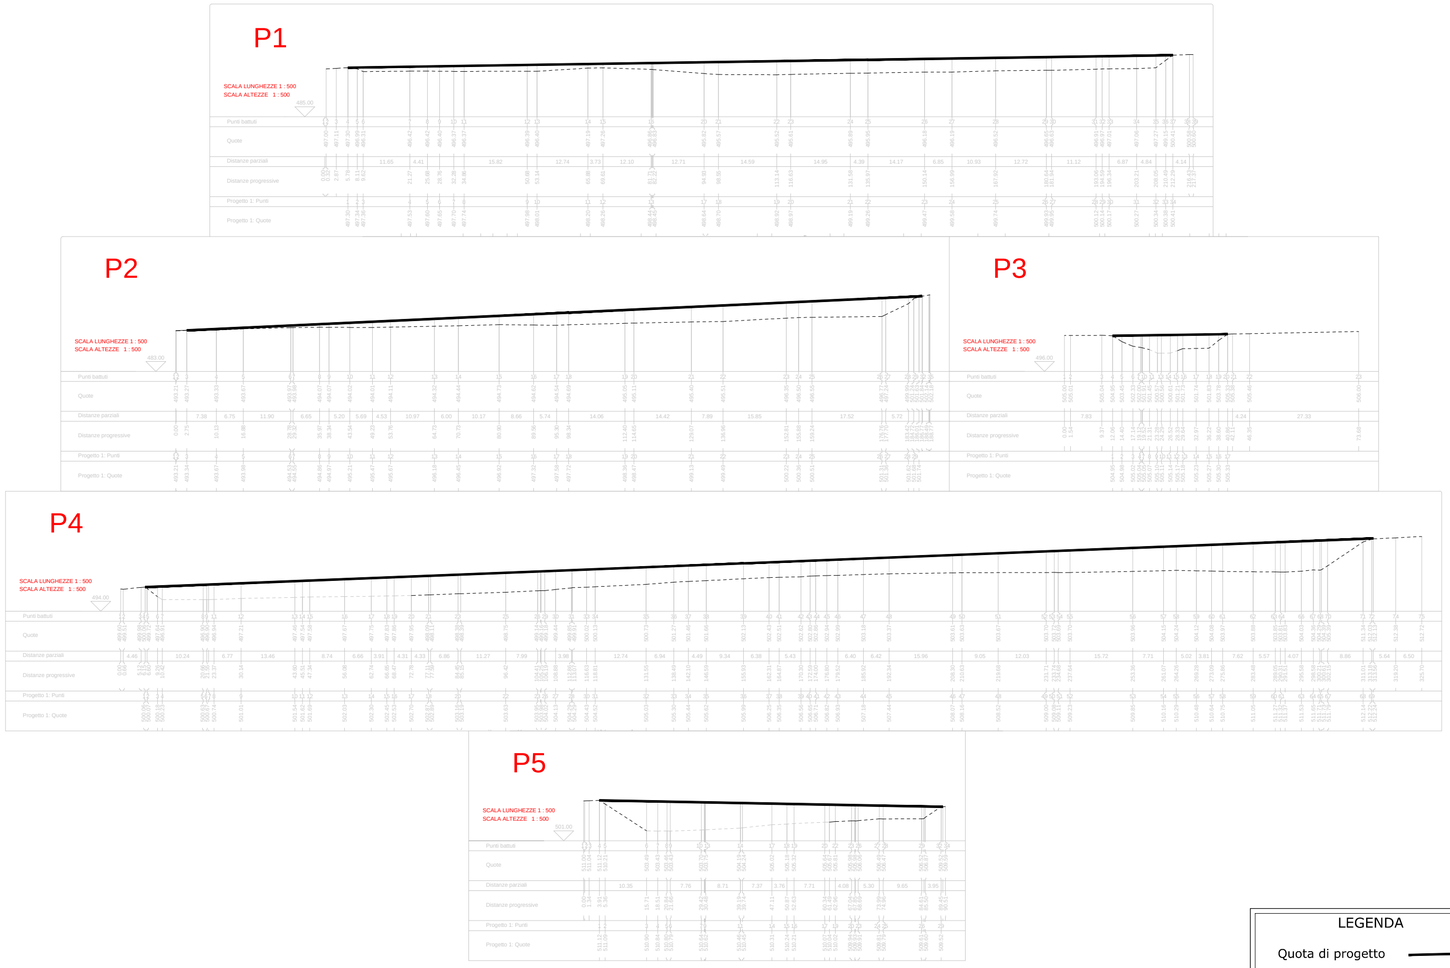

QUADRILATERO Marche Umbria S.p.A.

ASSE VIARIO MARCHE-UMBRIA E QUADRILATERO DI PENETRAZIONE INTERNA MAXI LOTTO 2

LAVORI DI COMPLETAMENTO DELLA DIRETTRICE PERUGIA ANCONA:
SS. 318 DI "VALFABBRICA", TRATTO PIANELLO -VALFABBRICA
SS. 76 "VAL D'ESINO", TRATTI FOSSATO VICO - CANCELLI E ALBACINA - SERRA SAN QUIRICO
"PEDEMONTANA DELLE MARCHE", TRATTO FABRIANO-MUCCIA-SFERCIA.

Art. 169 comma 4 Dlgs.vo 163/06

CONTRAENTE GENERALE:	Il responsabile del Contraente Generale:	Il responsabile Integrazioni delle Prestazioni Specialistiche:
DIRPA 2 s.c.a r.l.	Ing. Federico Montanari	Ing. Salvatore Lieto

PROGETTAZIONE: *Associazione Temporanea di Imprese*

Mandataria: PROGETTAZIONE GRANDI INFRASTRUTTURE PROGIN S.p.A.

Mandanti: LOMBARDI SA INGEGNERI CONSULENTI; LOMBARDI-REICO INGEGNERIA S.r.l.; SGAI s.r.l. di E.Forlani & C. Studio di Ingegneria e Geologia Applicata — www.sgai.com

RESPONSABILE DELLA PROGETTAZIONE PER L'A.T.I.		IL DIRETTORE DEI LAVORI
Ing. Antonio Grimaldi (Dott. Ing. ANTONIO GRIMALDI N° 20860 — ORDINE DEGLI INGEGNERI DELLA PROVINCIA DI ROMA)		Ing. Peppino Marascio
IL RESPONSABILE DEL PROCEDIMENTO	IL COORDINATORE DELLA SICUREZZA IN FASE DI ESECUZIONE	IL COORDINATORE DELLA SICUREZZA IN FASE DI PROGETTAZIONE
Ing. Giulio Petrizzelli	Ing. Salvatore Chirico	Geom. Donato De Paola

SS.318 LOTTO 1.2 Tratto "Pianello– Valfabbrica"
22. Cantieri Piste di accesso, Cave e discariche

Progetto di Variante n.2 al Piano di Gestione del Materiale da Scavo
Sezioni di Progetto

SCALA: 1:1000

DATA: Marzo 2017

Codice Unico di Progetto (CUP) **F12C03000050021** (Assegnato CIPE 20-04-2015)

Codice elaborato:

Opera	Tratto	Settore	CEE	WBS	Id. doc.	N. prog.	Rev.
L 0 7 0 3	1 2 A	E	2 2	0 0 0 0 1 0	S E Z	0 1	A

REV.	DATA	DESCRIZIONE	Redatto		Controllato	Approvato
A	Marzo 2017	EMISSIONE art. 169 c. IV Dlg.vo 163/06	Lamberti	Lamberti	Lieto	Grimaldi