

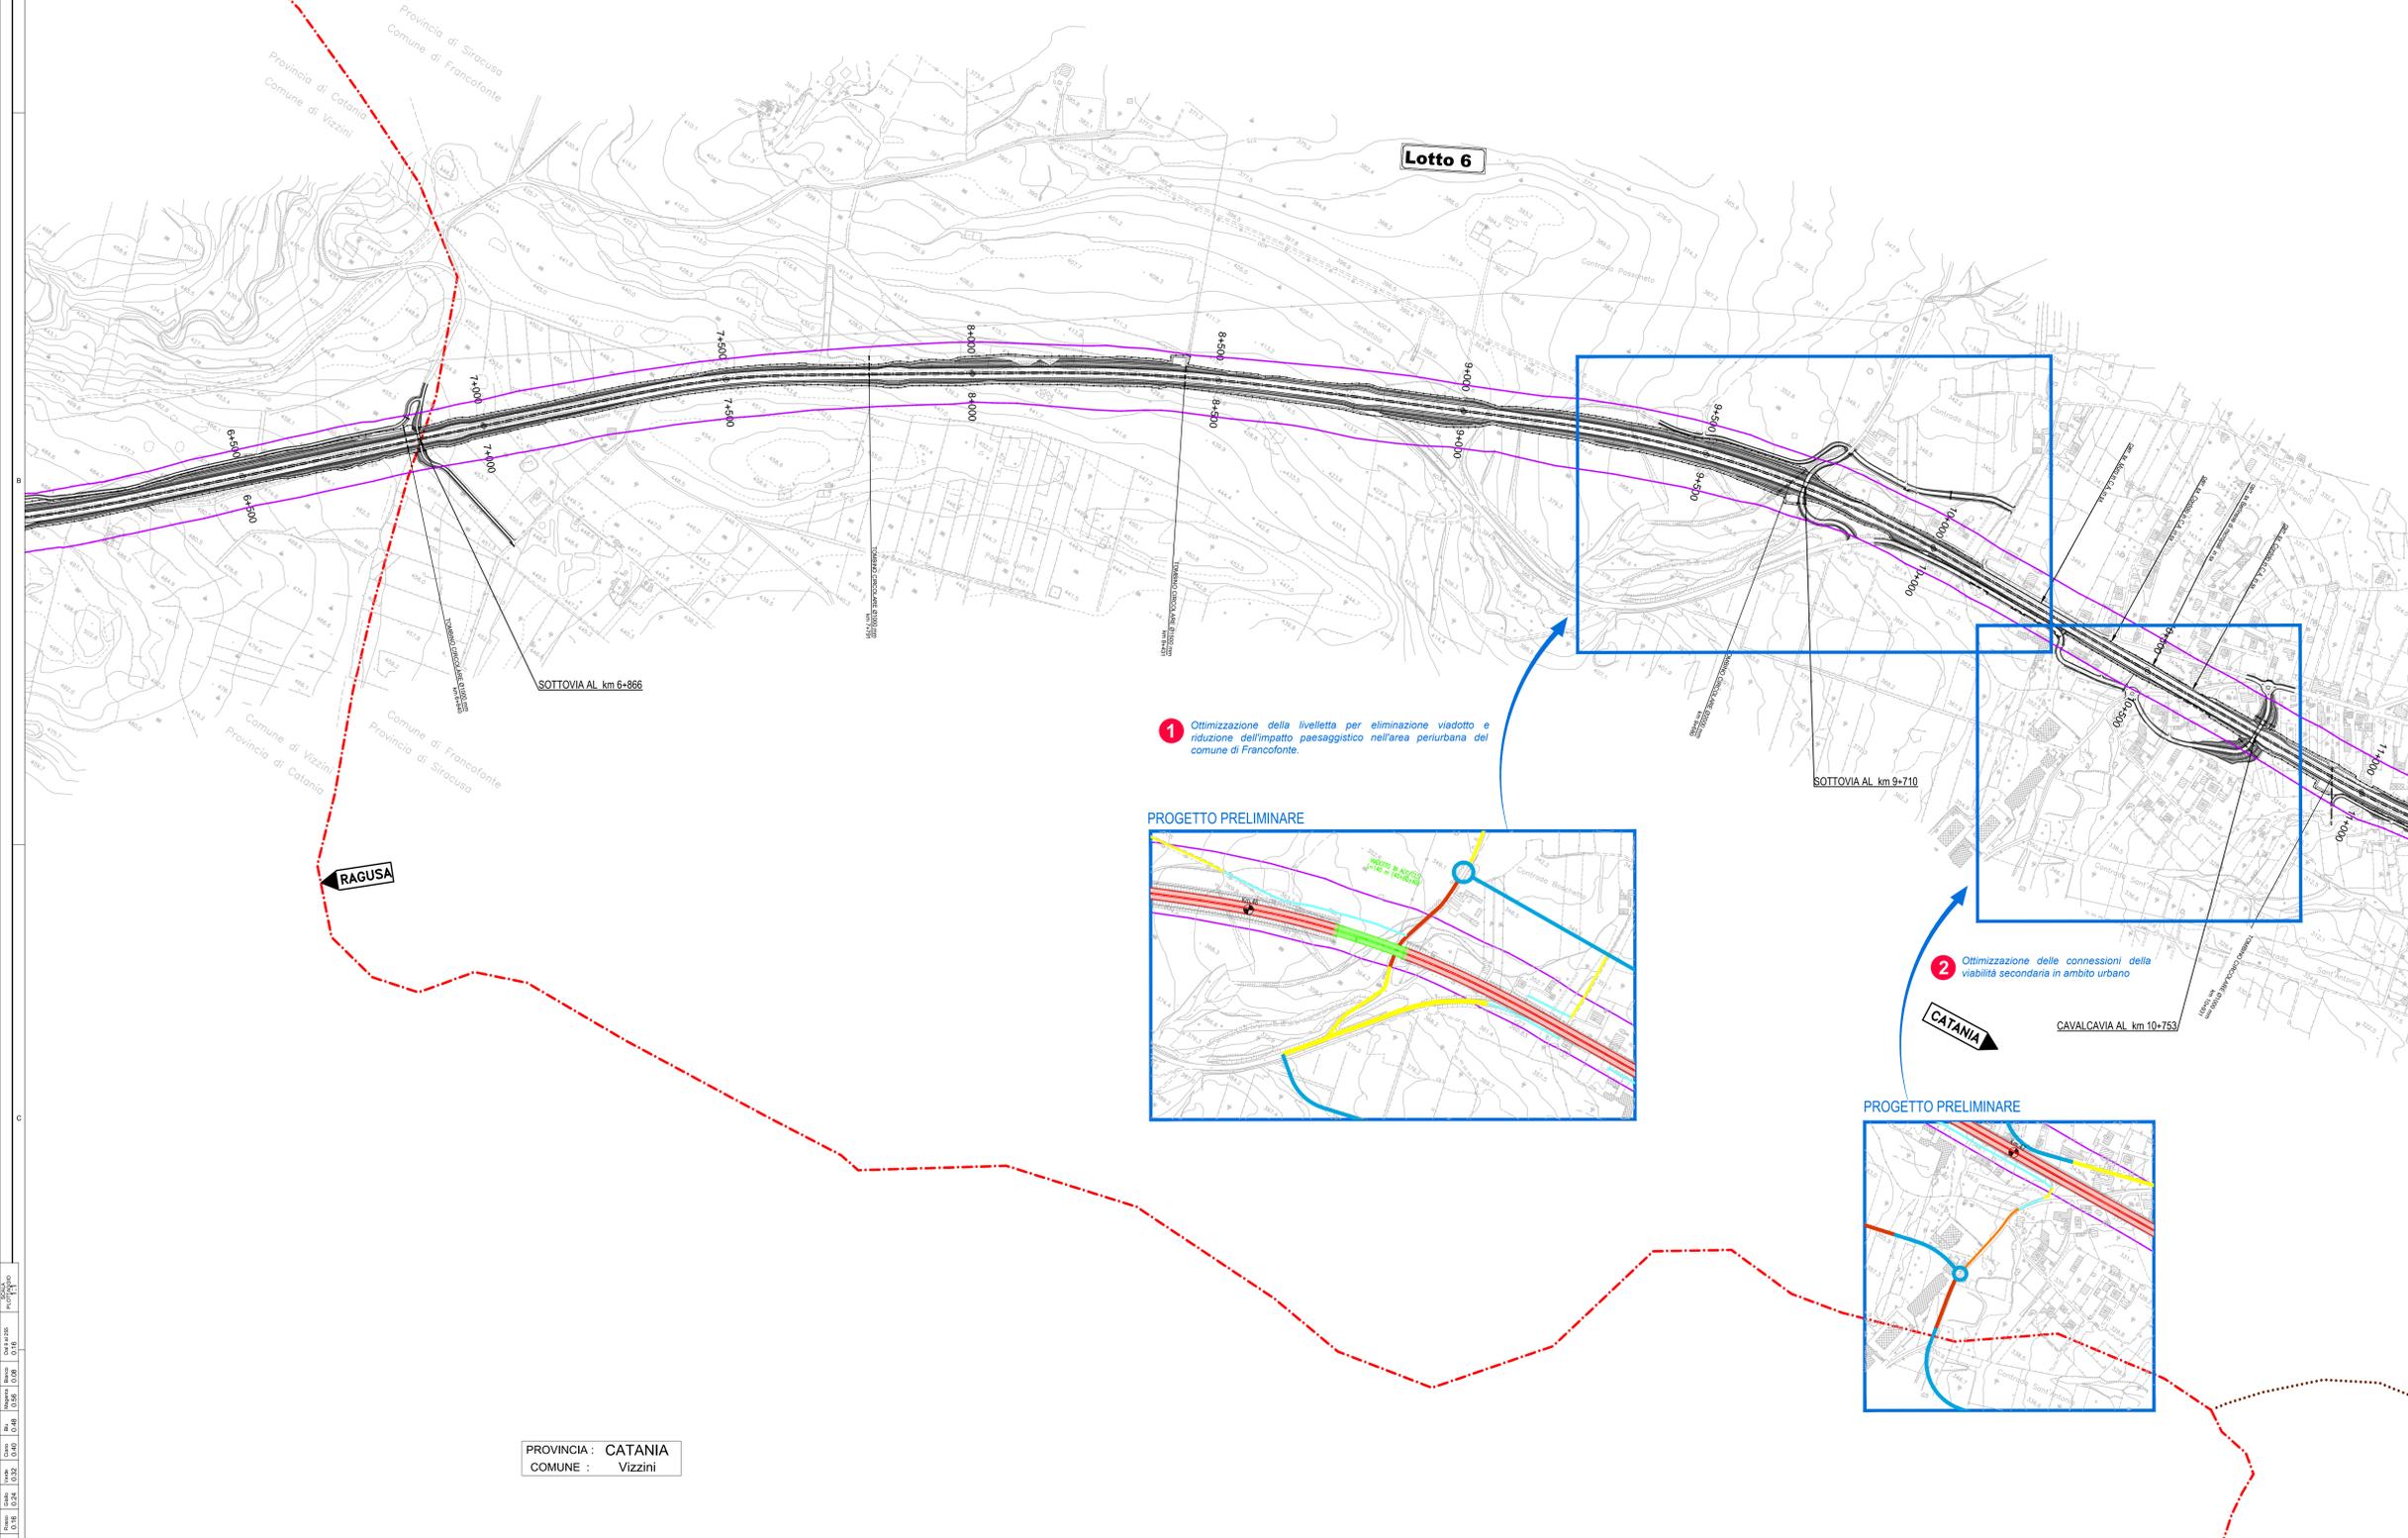
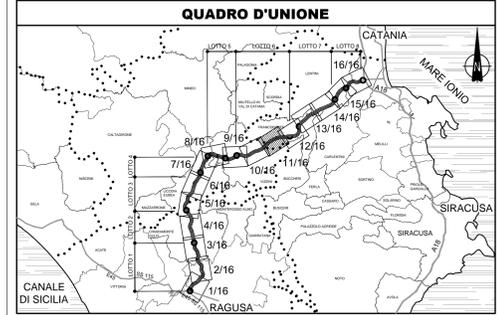


PROVINCIA : SIRACUSA
 COMUNE : Francofonte

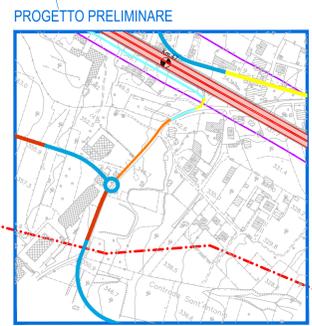

1 Ottimizzazione della livellata per eliminazione viadotto e riduzione dell'impatto paesaggistico nell'area perurbana del comune di Francofonte.

2 Ottimizzazione delle connessioni della viabilità secondaria in ambito urbano

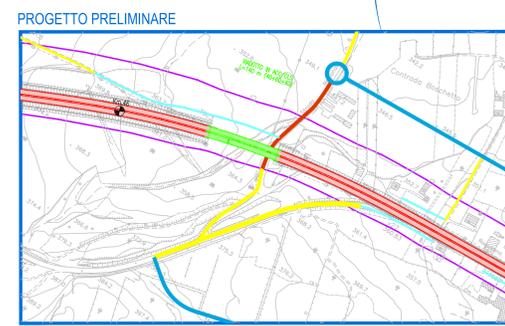

LEGENDA PROGETTO PRELIMINARE PUBBLICATO

	Sezione corrente
	Tratte in viadotto
	Tratte in galleria
	Viabilità di servizio
	- A= su strada esistente
	- B= su strada da adeguare
	- C= tratto nuovo
	Cavalcavia
	Sottovia

LEGENDA ELEMENTI COMUNI

	Limite aree impegnate
	Confine provinciale
	Confine comunale
	Località
	Direzioni principali

Ministero delle Infrastrutture e dei Trasporti
 Struttura di Vigilanza sulle Concessionarie Autostradali

AMMODERNAMENTO A N° 4 CORSIE DELLA S.S. 514
 "DI CHIARAMONTE" E DELLA S.S. 194 RAGUSANA
 DALLO SVINCOLO CON LA S.S. 115 ALLO
 SVINCOLO CON LA S.S. 114.
 (C.U.P. F12C03000000001)

PROGETTO DEFINITIVO
 PARTE GENERALE
 INQUADRAMENTO DELL'INTERVENTO
 Planimetrie di confronto del progetto definitivo con il progetto preliminare
 con indicazione delle aree impegnate
 Tavola 11 di 16

Il Progettista		Supporto specialistico	
Responsabile di progetto ed incaricato delle integrazioni tra le varie prestazioni: Ing. Santa Monaco - Ordine Ing. Torino 5760H		SILECspa Ottimizzazione della caratterizzazione delle opere Ing. Giannaria De Stavola - Ordine Ing. Venezia 2074	
Consulenze specialistiche			
Geologo: Dott. Geologo Fabio Melchioni Ordine Geologi del Lazio A.P. n. 663		Geotecnica e opere d'arte minori: Ing. Antonio Alparone	
Opere d'arte principali: Viadotti: Ing. G. Mandello		Opere di mitigazione dell'impatto ambientale: Rumore, vibrazioni ed atmosfera Ing. G. Guiducci Ecosistemi e paesaggio Ing. G. Mandello	
ITACONSULT		ALTRAN	
RIFERIMENTO ELABORATO		DATA	
FASE	TRILT	DISCIPLINA/OPERA	DOC
D01	T1	GE000	1
PROGR.	ST.REV.	FOGLIO	DATA
011	1	11	GENNAIO '17
REV.	DATA	DESCRIZIONE	REVISIONI/VALUTE
A	GENNAIO '17	Emissione	SILEC
IL RESPONSABILE DEL PROCEDIMENTO		IL CONCESSIONARIO	L'ENTITA' COSTRUTTRICE
SARC SRL		SARC SRL	ALTRAN

PROVINCIA : CATANIA
 COMUNE : Vizzini