

LEGENDA

Progetto dell'infrastruttura
 Progetto
 Limiti amministrativi
 Contorni Comunali
 Contorni Provinciali

INTERVENTI DI CONNOTAZIONE DEL PROGETTO INFRASTRUTTURALE (PI) PIMa-PICo PITI PISv
 PISv - Costruzione di landmark: aree di svincolo
 PIMa-PICo - Inditazioni scorte progettuali: materiche e colore
 PITI - Inditazioni scorte progettuali - Imbocchi
PRESCRIZIONI DELIBERA CIPE 03/10: 2 24 27 28 29 30 31 32 33 34 35 36

INTERVENTI DI SISTEMAZIONE A VERDE DELLE NUOVE AREE DERIVATE DAL PROGETTO NARI NATI NAVI NAAI
 NARI - Rilevati
 NATI - Tinocce
 NAVI - Viadotti
 NAAI - Area interclusa
PRESCRIZIONI DELIBERA CIPE 03/10: 2 3 4 5 6 7 8 9 10 11 12 13 14 15 16 17 18 19 20 21 22 23 24 25 26 27 28 29 30 31 32 33 34 35 36

INTERVENTI DI INSERIMENTO NELLA RETE ECOLOGICA RED RES REP
 REP - Strutturazione della vegetazione
 RES - Rete ecologica secondaria
 RED - Permeabilità diffusa opere infrastrutturali
PRESCRIZIONI DELIBERA CIPE 03/10: 2 3 4 5 6 7 8 9 10 11 12 13 14 15 16 17 18 19 20 21 22 23 24 25 26 27 28 29 30 31 32 33 34 35 36

INTERVENTI DI INTEGRAZIONE DELLE OPERE ACCESSORIE OAVI
 OAVI - Viabilità secondarie (es. strade bianche, muretti, filari)
PRESCRIZIONI DELIBERA CIPE 03/10: 2 3 4

INTERVENTI DI CONTENIMENTO DELL'IMPATTO ACUSTICO BA ID
 BA - Barriere antirumore
 ID - Interventi diretti sul rumore
PRESCRIZIONI DELIBERA CIPE 03/10: 2 3 5 6





INTERVENTI DI TUTELA E SALVAGUARDIA IDRICA E DELL'ASSETTO IDROGEOLOGICO DEL TERRITORIO VA VT PAPA PAPA PASI
 VA - Vasche di dispersione
 VT - Vasche di trattamento delle acque di piattaforma
 PAPA - Opere di protezione spondale (lungo i corsi)
 PASI - Opere in cui si prevedono opere di sistemazione di versanti ed aree in frane
PRESCRIZIONI DELIBERA CIPE 03/10: 2 3 4 5 6 7 8 9 10 11 12 13 14 15 16 17 18 19 20 21 22 23 24 25 26 27 28 29 30 31 32 33 34 35 36

INTERVENTI DI NATURALIZZAZIONE DELLE AREE IN DIMISSIONE DELLA VIABILITA' PRIMARIA E SECONDARIA NAAI NAAII NAR NAW
 NAAI - In ambiente agricolo e naturale
 NAAII - In ambiente urbanizzato
 NAR - Rimodulamento
 NAW - Greenway
PRESCRIZIONI DELIBERA CIPE 03/10: 2 3 4 5 6 7 8 9 10 11 12 13 14 15 16 17 18 19 20 21 22 23 24 25 26 27 28 29 30 31 32 33 34 35 36

INTERVENTI DI RIQUALIFICAZIONE DELLE AREE DI CANTIERE RINA RiAg RiPa
 RINA - Riqualificazione naturalistica
 RiAg - Riqualificazione del sistema agricolo
 RiPa - Riqualificazione e riordino del sistema perturbato
PRESCRIZIONI DELIBERA CIPE 03/10: 2 3 4 5 6 7 8 9 10 11 12 13 14 15 16 17 18 19 20 21 22 23 24 25 26 27 28 29 30 31 32 33 34 35 36

INTERVENTI DI COMPENSAZIONE COAg COTr
 COAg - Compensazione del sistema agricolo
 COTr - Sistemi agricoli/multifunzionali oggetto di espanto e trapianto
PRESCRIZIONI DELIBERA CIPE 03/10: 2 3 4 5 6 7 8 9 10 11 12 13 14 15 16 17 18 19 20 21 22 23 24 25 26 27 28 29 30 31 32 33 34 35 36

NOTA: La tessitura dei retini segue il nord geografico.

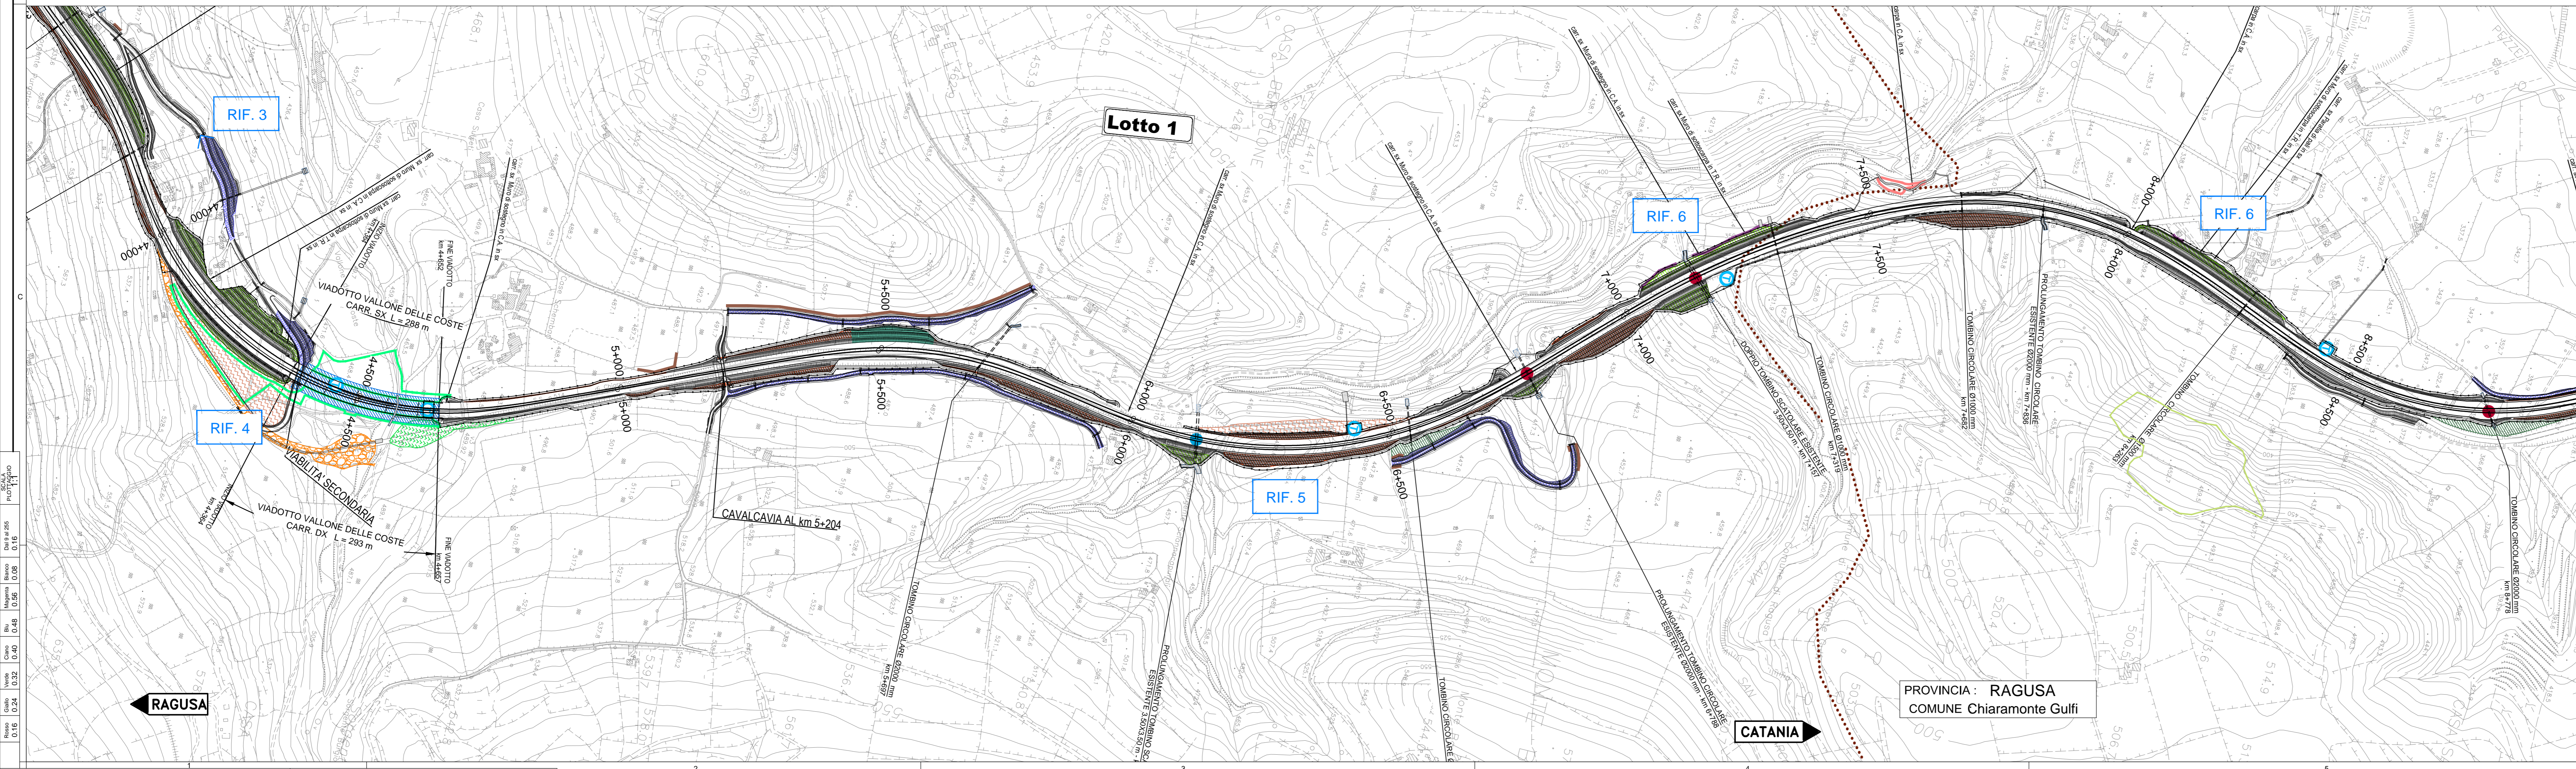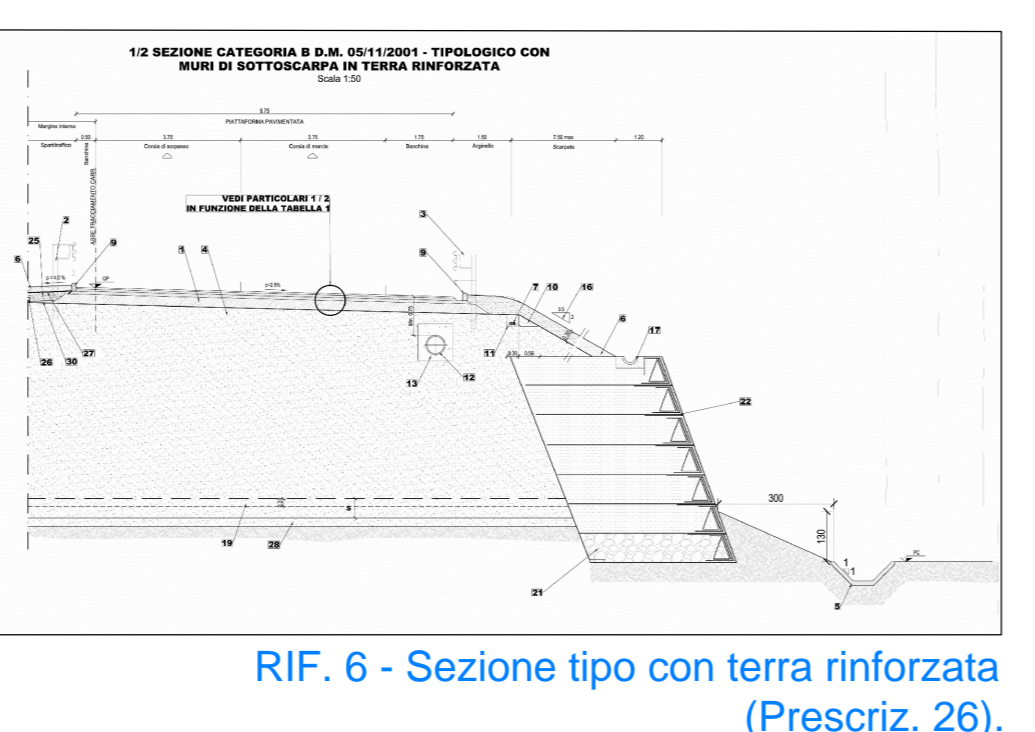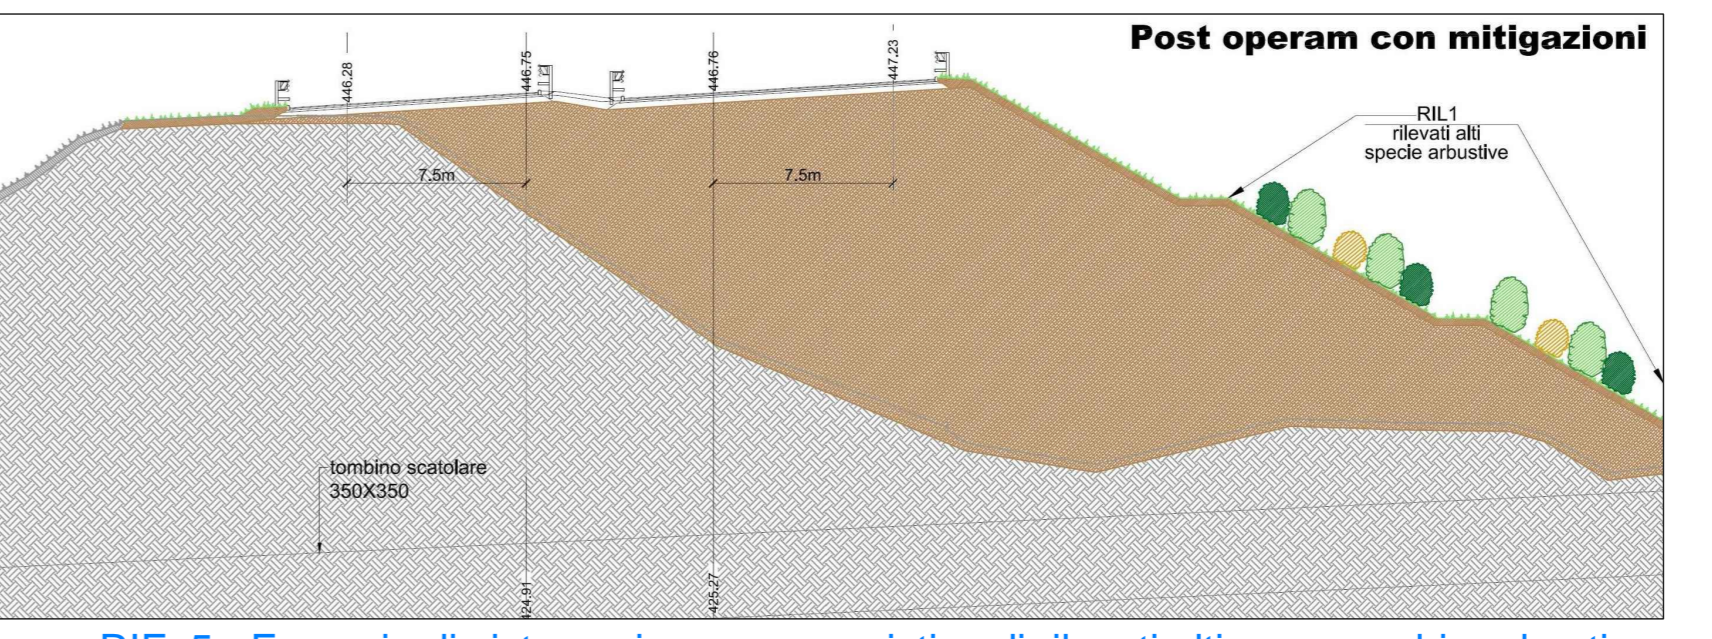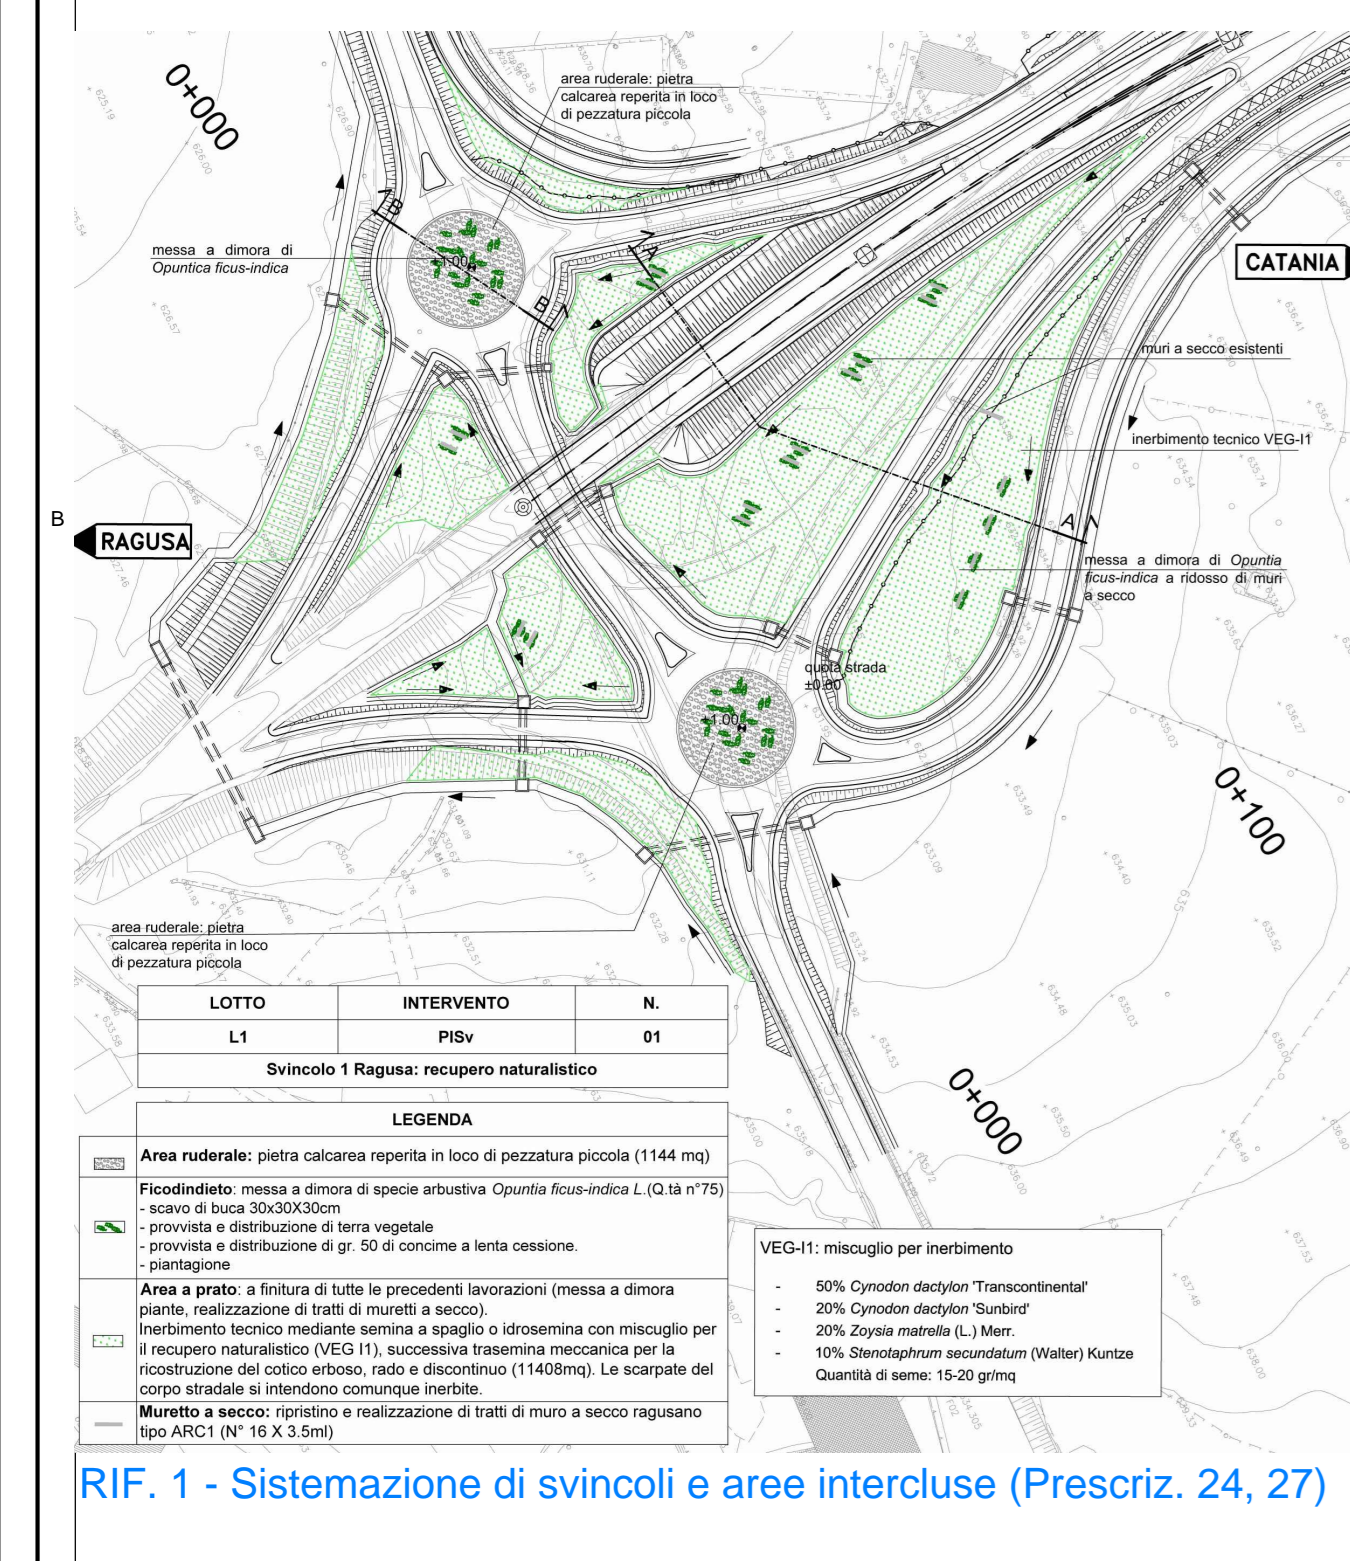

Ministero delle Infrastrutture e dei Trasporti
 Struttura di Vigilanza sulle Concessionarie Autostradali

AMMODERNAMENTO A N° 4 CORSIE DELLA S.S. 514 "DI CHIARAMONTE" E DELLA S.S. 194 RAGUSANA DALLO SVINCOLO CON LA S.S. 115 ALLO SVINCOLO CON LA S.S. 114.
 (C.U.P. F12C0300000001)

PROGETTO DEFINITIVO

PARTE GENERALE
 INQUADRAMENTO DELL'INTERVENTO
 Planimetrie di sintesi delle ottemperanze alle prescrizioni per gli aspetti paesaggistici ed ambientali
 Tavola 1 di 8

Il Progettista
 Responsabile di progetto ed integrazione delle prescrizioni tra le varie professioni: **SILECspa**
 Ing. Santa Monaco - Ordine Ing. Torino 5760H

Supporto specialistico
 Organizzazione della carteggiatura delle opere: **CFarm**
 Ing. Giannmaria De Stavola - Ordine Ing. Venezia 2074

Consulenze specialistiche
Geologia: Dott. Geologo Fabio Melchioni Ordine Geologi del Lazio A.P. n. 663
Geotecnica e opere d'arte minori: Ing. Antonio Alparone
Opere d'arte principali: Galleria Ing. G. Guiducci
Opere di mitigazione dell'impatto ambientale: Ecosistemi e paesaggio Ing. G. Guiducci
 Rumore, vibrazioni ed atmosfera **altran**

REFERIMENTO ELABORATO
 FASE: TR11 DISCIPLINA/OPERA: DOC: PROG: ST/REV: FOGLIO: DATA: GENNAIO '17
 D01 T1100 AM20 1 P5 001 0A 15 010 15000
 REV: DATA: DESCRIZIONE: ISTRUTTORE/VERIFICATO: APPROVATO:
 A GENNAIO 17 Emissione SILEC D'AMM. MONACO

IL RESPONSABILE DEL PROCEDIMENTO
IL CONCESSIONARIO
L'ENTITA' COSTRUTTRICE

SARC SRL