

LEGENDA

Progetto dell'infrastruttura: Progetto (linea grigia), Limiti amministrativi: Confine Comunale (linea tratteggiata), Confine Provinciale (linea punteggiata).

INTERVENTI DI CONNOTAZIONE DEL PROGETTO INFRASTRUTTURALE (PI) PIMa-PICo PITI PISv

- PIV - Costituzione di landmark: aree di svicolo
- PIT - Indicazioni scelte progettuali - Inbocchi
- PISv - Indicazioni scelte progettuali - Inbocchi

PRESCRIZIONI DELIBERA CIPE 03/10: 2, 24, 27, 28, 29, 33, 35, 44, 49, 71, 76

INTERVENTI DI SISTEMAZIONE A VERDE DELLE NUOVE AREE DERIVATE DAL PROGETTO NARI NAT NAVI NAAI

- NARI - Rilevati
- NAT - Tinocce
- NAVI - Usclati
- NAAI - Area interclusa

PRESCRIZIONI DELIBERA CIPE 03/10: 2, 4, 24, 25, 27, 28, 29, 33, 35, 44, 49, 71, 76

INTERVENTI DI INSERIMENTO NELLA RETE ECOLOGICA RED RES REP

- REP - Strutturazione della vegetazione
- RES - Rete ecologica secondaria
- RED - Permeabilità diffusa opere infrastrutturali

PRESCRIZIONI DELIBERA CIPE 03/10: 2, 8, 9, 15, 33, 49

INTERVENTI DI INTEGRAZIONE DELLE OPERE ACCESSORIE OAVI

- OAVI - Visibilità secondarie (es. strade bianche, muretti, filari)

PRESCRIZIONI DELIBERA CIPE 03/10: 2, 24

INTERVENTI DI CONTENIMENTO DELL'IMPATTO ACUSTICO BA ID

- BA - Barriere antirumore
- ID - Interventi diretti sul rumore

PRESCRIZIONI DELIBERA CIPE 03/10: 2, 55

INTERVENTI DI TUTELA E SALVAGUARDIA IDRAULICA E DELL'ASSETTO IDROGEOLOGICO DEL TERRITORIO VA VT PAPs PAPa PASf

- VA - Vasche di dispersione
- VT - Vasche di trattamento delle acque di piattaforma
- PAPs - Opere di protezione spondale lungo i corsi d'acqua
- PAPa - Idrossima con specie erbacee a radicazione profonda (intervento di protezione dai versanti e di inserimento paesaggistico)
- PASf - Aree in cui si prevedono opere di sistemazione di versanti ed aree in falda

PRESCRIZIONI DELIBERA CIPE 03/10: 2, 9, 11, 20, 22, 23, 24, 25, 27, 28, 29, 33, 49

INTERVENTI DI NATURALIZZAZIONE DELLE AREE IN DIMISSIONE DELLA VIABILITA' PRIMARIA E SECONDARIA NAAh NAUd NAR NAW

- NAAh - In ambiente agricolo e naturale
- NAUd - In ambiente urbanizzato
- NAR - Rimodulamento
- NAW - Greenway

PRESCRIZIONI DELIBERA CIPE 03/10: 2, 7, 44, 64, 76

INTERVENTI DI RIQUALIFICAZIONE DELLE AREE DI CANTIERE RINa RiAg RiPo

- RINa - Riqualificazione naturalistica
- RiAg - Riqualificazione del sistema agricolo
- RiPo - Riqualificazione e riordino del sistema perturbato


PRESCRIZIONI DELIBERA CIPE 03/10: 2, 8, 70

INTERVENTI DI COMPENSAZIONE COAg COTr

- COAg - Compensazione del sistema agricolo
- COTr - Sistemi agricoli/naturali oggetto di espanto e trapianto

PRESCRIZIONI DELIBERA CIPE 03/10: 2, 28, 29, 54, 64

NOTA: La tessitura dei retini segue il nord geografico.

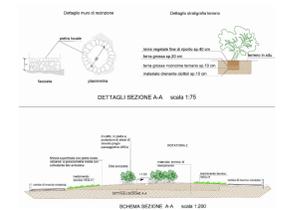

RIF. 1: Sistemazione di svincoli e aree intercluse (Prescriz. 24, 27)
Fotosimulazione, studio dell'efficacia paesaggistica e dettagli con indicazione del recupero degli ulivi (Prescriz. 28, 64)



RIF. 2: Fotosimulazione tratto oggetto della prescrizione n. 38 (eliminazione del viadotto previsto nel Prog. Prel.)



RIF. 3: Fotosimulazione del tracciato km 1 circa (Prescriz. 18)
Inerbimento delle scarpate nei tratti in trincea bassa (Prescriz. 25, 26)



RIF. 1: - Sistemazione di svincoli e aree intercluse (Prescriz. 24, 27)



Studio di finiture, materiali e colori in funzione del contesto paesaggistico (Prescriz. 71)




RIF. 5: Esempio di predisposizione di attraversamento faunistico (Prescriz. 15)



RIF. 4: Esempio sistemazione tratto in allargamento in trincea, con indicazione degli esemplari arborei da espantare e trapiantare (Prescriz. 28, 64)



Sintesi degli elementi caratteristici del paesaggio dell'olivo nell'area d'intervento (Prescriz. 33)

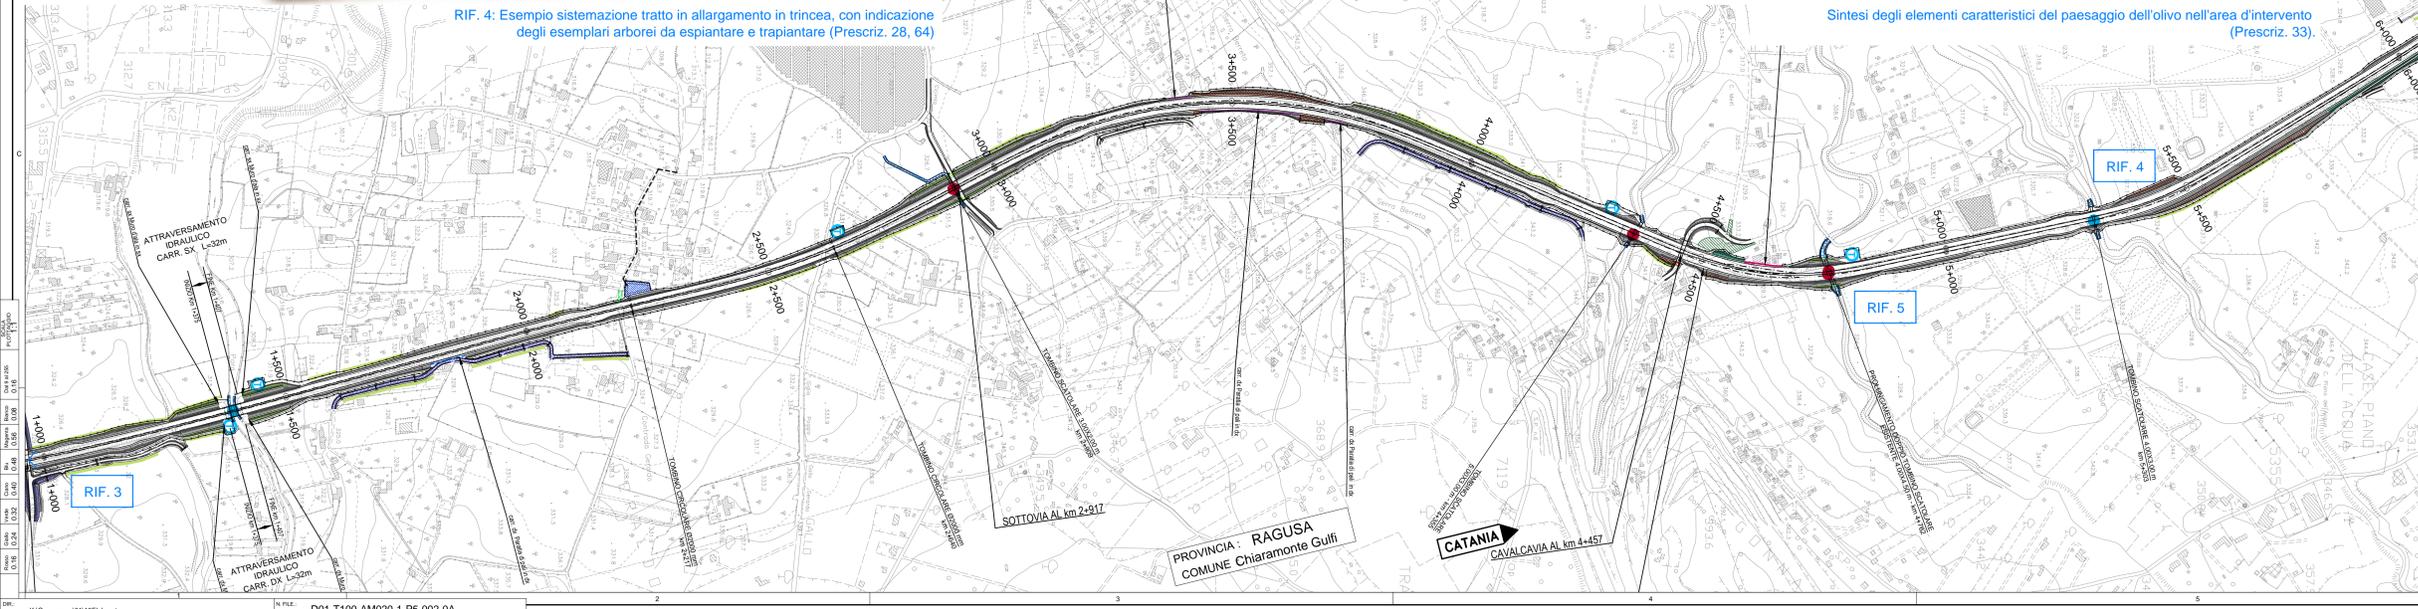

Ministero delle Infrastrutture e dei Trasporti
Struttura di Vigilanza sulle Concessionarie Autostradali

AMMODERNAMENTO A N° 4 CORSIE DELLA S.S. 514 "DI CHIARAMONTE" E DELLA S.S. 194 RAGUSANA DALLO SVINCOLO CON LA S.S. 115 ALLO SVINCOLO CON LA S.S. 114.
(C.U.P. F12C0300000001)

PROGETTO DEFINITIVO

PARTE GENERALE
INQUADRAMENTO DELL'INTERVENTO
Planimetrie di sintesi delle attinenze alle prescrizioni per gli aspetti paesaggistici ed ambientali
Tavola 2 di 8

Il Progettista
Responsabile di progetto ed incaricato della progettazione: Ing. Santa Monaco - Ordine Ing. Torino 5760H

Supporto specialistico
Optimizzazione della caratterizzazione delle opere: Ing. Giannaria De Stavola - Ordine Ing. Venezia 2074

Consulenze specialistiche
Geologia: Dott. Geologo Fabio Melchioni Ordine Geologi del Lazio A.P. n. 663
Opere d'arte principali: Ing. G. Mondello
Caltarie: Ing. G. Guiducci
ITALCONSULT
GPIgnegneria

Geotecnia e opere d'arte minori: Ing. Antonio Alparone
Opere di mitigazione dell'impatto ambientale: Rumore, vibrazioni ed atmosfera: altran

REFERIMENTO ELABORATO

FASE	TRLT	DISCIPLINA/OPERA	DOC	PROGR.	ST/REV.	FOGLIO	DATA
D01	T100	AM020	1	P5	002	0A	GENNAIO '17
REV.	DATA	DESCRIZIONE	REVISIONI/QUALITÀ	VERIFICATO	APPROVATO		
A	GENNAIO '17	Emissione	SILEC	D'Amico	Monaco		

IL RESPONSABILE DEL PROCEDIMENTO
SARC SRL

IL CONCESSIONARIO
SARC SRL

L'ENTITA' COSTRUTTRICE
VISTO PER ACCETTAZIONE