

LEGENDA

Progetto dell'infrastruttura: Progetto (linea grigia), Limiti amministrativi: Confine Comunale (linea tratteggiata), Confine Provinciale (linea tratteggiata).

INTERVENTI DI CONNOTAZIONE DEL PROGETTO INFRASTRUTTURALE (PI) PIMA-PICO PITI PISV

- PISV - Costruzione di landmark: aree di sviccolo
- PIMA-PICO - Indicazioni scorte progettuali: multiple e colore
- PITI - Indicazioni scorte progettuali - Incochi

PRESCRIZIONI DELIBERA CIPE 03/10: 2, 4, 21, 22, 23, 24, 25, 26, 27, 28, 29, 30, 31, 32, 33, 34, 35, 36, 37, 38, 39, 40, 41, 42, 43, 44, 45, 46

INTERVENTI DI SISTEMAZIONE A VERDE DELLE NUOVE AREE DERIVATE DAL PROGETTO NARI NAT NAVI NAAI

- NARI - Rivelli
- NATI - Trincee
- NAVI - Viadotti
- NAAI - Aree intercluse

PRESCRIZIONI DELIBERA CIPE 03/10: 2, 9, 24, 25, 26, 27, 28, 29, 30, 31, 32, 33, 34, 35, 36, 37, 38, 39, 40, 41, 42, 43, 44, 45, 46

INTERVENTI DI INSERIMENTO NELLA RETE ECOLOGICA RED RES REP

- REP - Sistemazione della vegetazione esistente
- RES - Rete ecologica secondaria
- RED - Permeabilità diffusa opere infrastrutturali

PRESCRIZIONI DELIBERA CIPE 03/10: 2, 9, 11, 12, 13, 14

INTERVENTI DI INTEGRAZIONE DELLE OPERE ACCESSORIE OAVI

- OAVI - Viabilità secondaria (es. strade bianche, muretti, filari)

PRESCRIZIONI DELIBERA CIPE 03/10: 2, 5, 4

INTERVENTI DI CONTENIMENTO DELL'IMPATTO ACUSTICO BA ID

- BA - Barriere antirumore
- ID - Interventi diretti sul ricevitore

PRESCRIZIONI DELIBERA CIPE 03/10: 2, 45

INTERVENTI DI TUTELA E SALVAGUARDIA IDRICA E DELL'ASSETTO IDROGEOLOGICO DEL TERRITORIO VA VT PAPA PAPA PASI

- VA - Vasche di dispersione
- VT - Vasche di trattamento delle acque di piattaforma
- PAPA - Opere di protezione spondale (lungo corsi d'acqua)
- PAPA - Idrosomma con specie erbacee a radicazione profonda, interventi di protezione dei versanti e di inserimento paesaggistico
- PASI - Aree in cui si prevedono opere di sistemazione di versanti ed aree in fase di erosione

PRESCRIZIONI DELIBERA CIPE 03/10: 2, 9, 11, 12, 13, 14, 15, 16, 17, 18, 19, 20, 21, 22, 23, 24, 25, 26, 27, 28, 29, 30, 31, 32, 33, 34, 35, 36, 37, 38, 39, 40, 41, 42, 43, 44, 45, 46

INTERVENTI DI NATURALIZZAZIONE DELLE AREE IN DISMISSIONE DELLA VIABILITA' PRIMARIA E SECONDARIA NAAI NAAI NAR NAW

- NAAI - In ambiente agricolo e naturale
- NAR - Rimodellamento
- NAW - In ambiente urbanizzato
- NAW - Greenway

PRESCRIZIONI DELIBERA CIPE 03/10: 2, 7, 8, 10, 11, 12, 13, 14, 15, 16, 17, 18, 19, 20, 21, 22, 23, 24, 25, 26, 27, 28, 29, 30, 31, 32, 33, 34, 35, 36, 37, 38, 39, 40, 41, 42, 43, 44, 45, 46

INTERVENTI DI RIQUALIFICAZIONE DELLE AREE DI CANTIERE RINA RIAG RIAP

- RINA - Riqualificazione naturalistica
- RIAG - Riqualificazione del sistema agricolo
- RIAP - Riqualificazione e riordino del sistema portuale



PRESCRIZIONI DELIBERA CIPE 03/10: 2, 8, 10

INTERVENTI DI COMPENSAZIONE COAG COT

- COAG - Compensazione del sistema agricolo
- COT - Sistemi agricoli/naturali oggetto di espanto e trapianto

PRESCRIZIONI DELIBERA CIPE 03/10: 2, 28, 29, 30, 31, 32, 33, 34, 35, 36, 37, 38, 39, 40, 41, 42, 43, 44, 45, 46

NOTA: La tessitura dei retini segue il nord geografico.

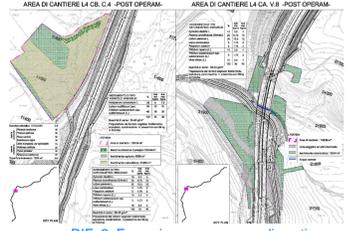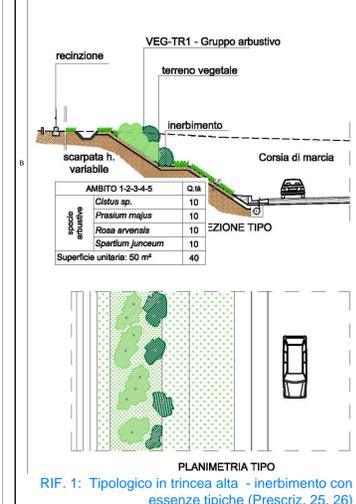

RIF. 2: Esempio recupero aree di cantiere a fine lavori (Prescriz. 8, 70)



RIF. 3: Intervento di recupero del sedime stradale dismesso con rimodellamento e naturalizzazione dell'area (Prescriz. 7, 68)



RIF. 4: Foto-inserimento del Viadotto 4 poggi con le mitigazioni (Prescriz. 18, 71)




RIF. 5: Fotosimulazione sistemazione scarpata ad inizio lotto 4 con utilizzo di inerbimenti a radicazione profonda e sistemazione arbustiva della scarpata (Prescriz. 25, 26, 33)



RIF. 3: Intervento di recupero del sedime stradale dismesso con rimodellamento e naturalizzazione dell'area (Prescriz. 7, 68)



Sintesi degli elementi caratteristici del paesaggio del tavolo ibleo nell'area d'intervento (Prescriz. 33)

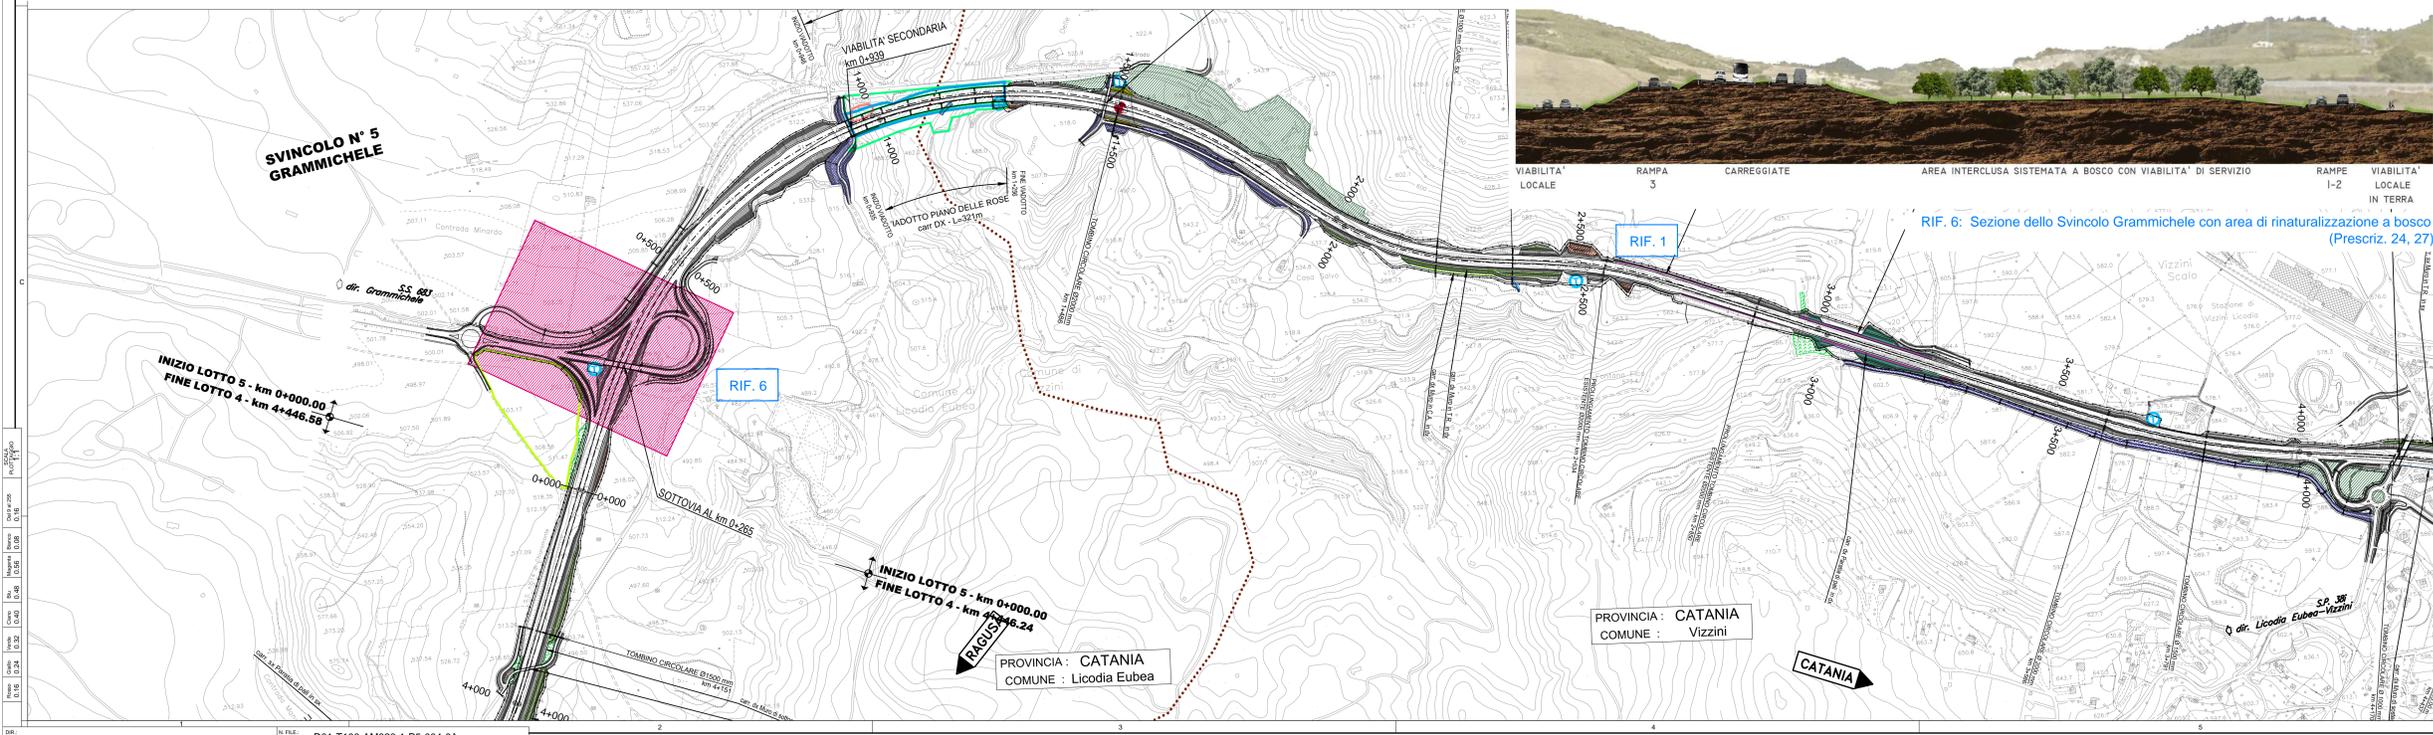

Ministero delle Infrastrutture e dei Trasporti
Struttura di Vigilanza sulle Concessionarie Autostradali

AMMODERNAMENTO A N° 4 CORSIE DELLA S.S. 514 "DI CHIARAMONTE" E DELLA S.S. 194 RAGUSANA DALLO SVINCOLO CON LA S.S. 115 ALLO SVINCOLO CON LA S.S. 114.
(C.U.P. F12C0300000001)

PROGETTO DEFINITIVO

PARTE GENERALE
INQUADRAMENTO DELL'INTERVENTO
Planimetrie di sintesi delle ottemperanze alle prescrizioni per gli aspetti paesistici ambientali
Tavola 4 di 8

Progettista SILEC s.p.a.
Supporto specialistico CF arm

Geologo Dott. Geologo Fabio Micheli
Geotecnica e opere d'arte minori: Ing. Antonio Alparone

Opere d'arte principali: Ing. G. Mondello
Opere di mitigazione dell'impatto ambientale: Rumore, vibrazioni ed atmosfera

ITALCONSULT **GP Ingegneria** **ALTRAN**

FASE	TRIL	DISCIPLINA/OPERA	DOC	PROGR.	ST.REV.	FOGLIO	DATA
D01	T100	AM020	1	P5	004	0A	04/01/17

REVISIONI:
A: GENNAIO '17
DESCRIZIONE: Emissione
REGISTRARE: SILEC
VERIFICATO: D'Amico
APPROVATO: Monaco

IL RESPONSABILE DEL PROCEDIMENTO: SARC SRL
L'ENTITA' COSTRUTTRICE: VISTO PER ACCETTAZIONE