

LEGENDA

Progetto dell'infrastruttura: Progetto (solid line), Limiti amministrativi: Confine Comunale (dotted line), Confine Provinciale (dashed line)

INTERVENTI DI CONNOTAZIONE DEL PROGETTO INFRASTRUTTURALE (PI)

PIb - Costruzione di landmark: aree di sviccolo (pink box), PIb/PCo - Indicazioni scelte progettuali: matricole e colori (purple box)

PTI - Indicazioni scelte progettuali - Insecoli (yellow box)

PRESCRIZIONI DELIBERA CIPE 03/10: 2, 4, 21, 22, 23, 24, 25, 26, 27, 28, 29, 30, 31, 32, 33, 34, 35, 36, 37, 38, 39, 40, 41, 42, 43, 44, 45, 46

INTERVENTI DI SISTEMAZIONE A VERDE DELLE NUOVE AREE DERIVATE DAL PROGETTO

NARI - Rivelli (green box), NARI - Aree intermedie (grey box)

NATI - Trinnee (orange box), NARI - Aree intermedie (grey box)

NAVI - Viadotti (blue box), NARI - Aree intermedie (grey box)

PRESCRIZIONI DELIBERA CIPE 03/10: 2, 9, 24, 25, 26, 27, 28, 29, 30, 31, 32, 33, 34, 35, 36, 37, 38, 39, 40, 41, 42, 43, 44, 45, 46

INTERVENTI DI INSERIMENTO NELLA RETE ECOLOGICA RED RES REP

REP - Strutturazione della vegetazione (green box), RED - Permeabilità diffusa opere infrastrutturali (red box)

RES - Rete ecologica secondaria (blue box), RED - Permeabilità diffusa opere infrastrutturali (red box)

PRESCRIZIONI DELIBERA CIPE 03/10: 2, 4, 11, 12, 13, 14

INTERVENTI DI INTEGRAZIONE DELLE OPERE ACCESSORIE OAVI

OAVI - Viabilità secondaria (es. strade bianche, muretti, filari) (blue box)

PRESCRIZIONI DELIBERA CIPE 03/10: 2, 4

INTERVENTI DI CONTENIMENTO DELL'IMPATTO ACUSTICO BA ID

BA - Barriere antirumore (pink box), ID - Interventi diretti sul ricevitore (red circle)

PRESCRIZIONI DELIBERA CIPE 03/10: 2, 45

INTERVENTI DI TUTELA E SALVAGUARDIA IDRAULICA E DELL'ASSETTO IDROGEOLOGICO DEL TERRITORIO VA VT PAPA PASI

VA - Vasche di dispersione (blue box), PAPA - Idrosmina con specie erbacee a radicazione profonda: interventi di protezione dei versanti e di inserimento paesaggistico (green box)

VT - Vasche di trattamento delle acque di piattaforma (blue box), PASI - Aree in cui si prevedono opere di sistemazione di versanti ed aree in frane d'acqua (pink box)

PRESCRIZIONI DELIBERA CIPE 03/10: 2, 9, 11, 12, 13, 14, 20, 31, 41, 46

INTERVENTI DI NATURALIZZAZIONE DELLE AREE IN DISMISSIONE DELLA VIABILITA' PRIMARIA E SECONDARIA NAAR NAUI NAR NAU

NAAR - In ambiente agricolo e naturale (green box), NAR - Rimodellamento (orange box)

NAUI - In ambiente urbanizzato (blue box), NAR - Greenway (orange box)

PRESCRIZIONI DELIBERA CIPE 03/10: 2, 7, 14, 15, 16, 17

INTERVENTI DI RIQUALIFICAZIONE DELLE AREE DI CANTIERE RINA RIAG RIPA

RINA - Riqualificazione naturalistica (green box), RIPA - Riqualificazione e riordino del sistema agricolo (pink box)

RIAG - Riqualificazione del sistema agricolo (green box), RIPA - Riqualificazione e riordino del sistema agricolo (pink box)

PRESCRIZIONI DELIBERA CIPE 03/10: 2, 4, 10

INTERVENTI DI COMPENSAZIONE COAG COT

COAG - Compensazione del sistema agricolo (green box), COT - Sistemi agricoli/naturali oggetto di espanto e trapianto (blue box)

PRESCRIZIONI DELIBERA CIPE 03/10: 2, 28, 29, 30, 31, 34

NOTA: La tessitura dei retini segue il nord geografico.




Sintesi degli elementi caratteristici del paesaggio dell'agrumeto nell'area ad est di Francofonte (Prescriz. 33)



Studio di finiture, materiali e colori in funzione del contesto paesaggistico (Prescriz. 71)



RIF. 2: Profilo longitudinale viadotto Barbaiaanni (Prescriz. 71, Racc. b) Sistemazione spondale con gabbionate e interventi di rinaturalizzazione degli ambiti ripariali (Prescriz. 9, 26, 30, 46)

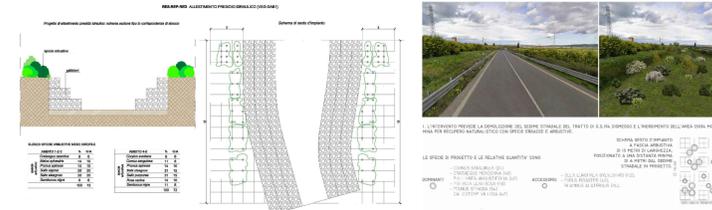


Rif. 4: Esempio di interventi di rinaturalizzazione connessi agli attraversamenti idraulici (Prescriz. 9, 46) e rafforzamento della rete ecologica (Prescriz. 15)



Rif. 2: Fotosimulazione Viadotto Barbaiaanni (Prescriz. 18, 71)



RIF. 3: Sezione trasversale e profilo longitudinale viadotto Margi (Prescriz. 71, Racc. b) Sistemazione spondale con gabbionate e interventi di rinaturalizzazione degli ambiti ripariali (Prescriz. 9, 26, 30, 46)

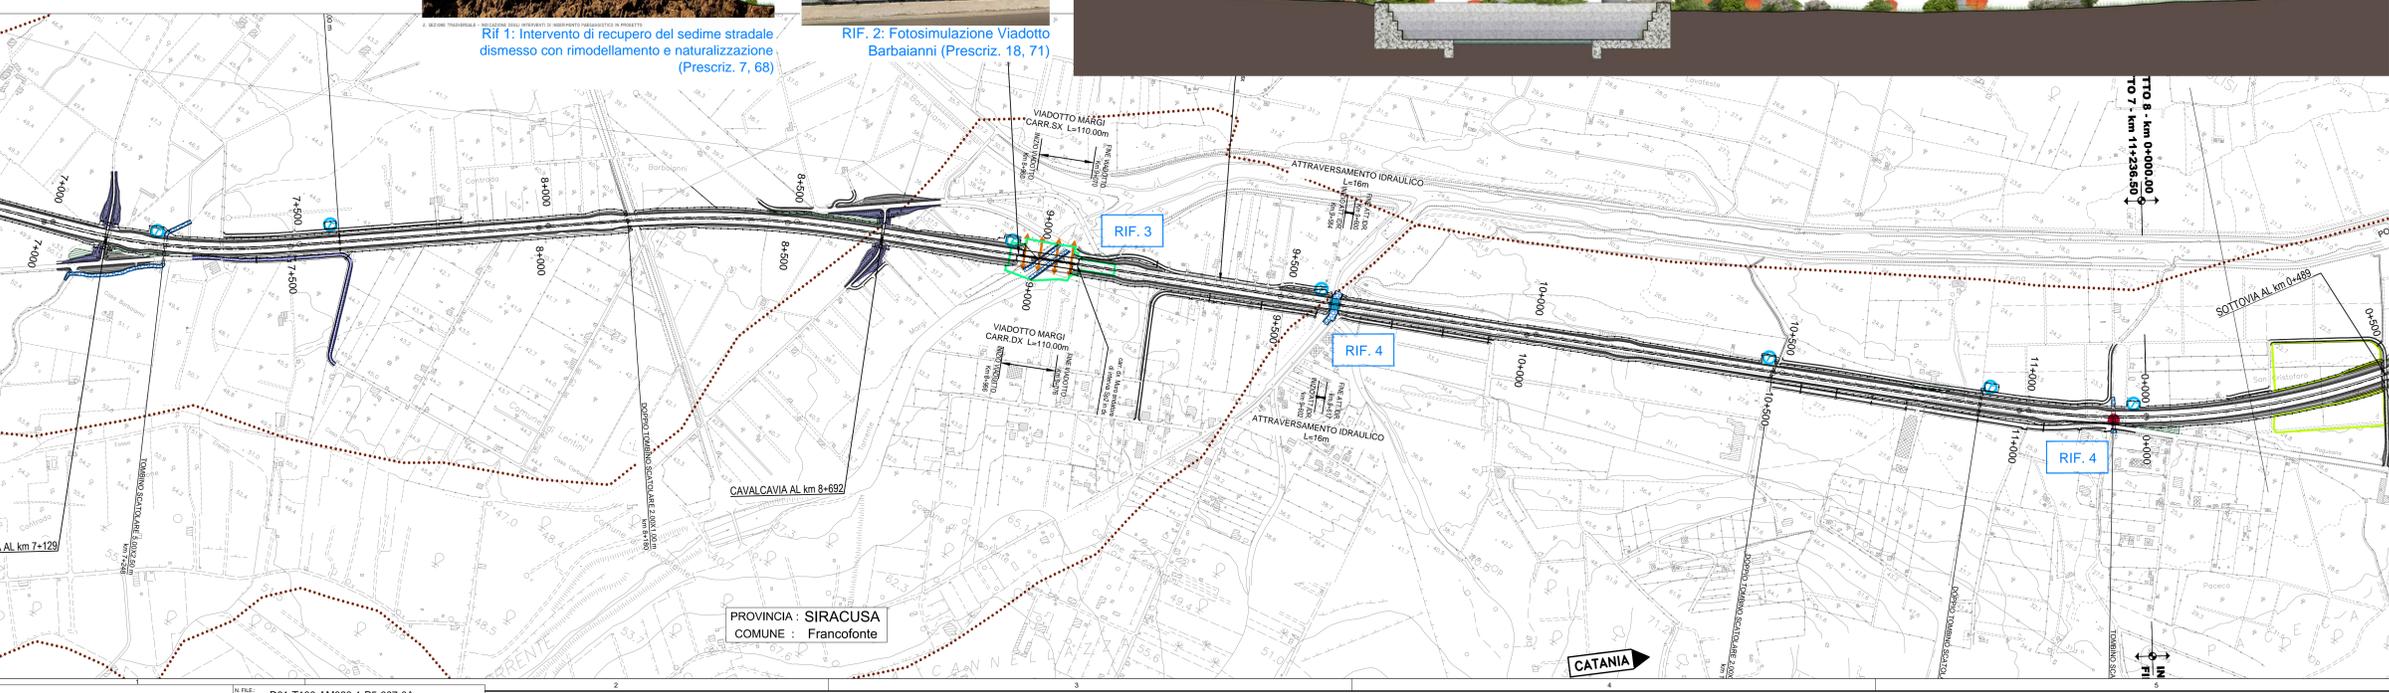

Ministero delle Infrastrutture e dei Trasporti
Struttura di Vigilanza sulle Concessionarie Autostradali

AMMODERNAMENTO A N° 4 CORSIE DELLA S.S. 514 "DI CHIARAMONTE" E DELLA S.S. 194 RAGUSANA DALLO SVINCOLO CON LA S.S. 115 ALLO SVINCOLO CON LA S.S. 114. (C.U.P. F12C0300000001)

PROGETTO DEFINITIVO

PARTE GENERALE
INQUADRAMENTO DELL'INTERVENTO
Planimetrie di sintesi delle opere autorizzate alle prescrizioni per gli aspetti paesistici ambientali
Tavola 7 di 8

Progettista SILEC spa
Supporto specialistico CF arm

Responsabile di progetto ed incaricato delle integrazioni tra le varie prescrizioni: Ing. Santa Monaco - Ordine Ing. Torino 5760H
Ottimizzazione della caratterizzazione delle opere: Ing. Giannaria De Stavola - Ordine Ing. Venezia 2074

Geologo Dotti: Geologo Fabio Melchioni Ordine Geologi del Lazio A.P. n. 663
Geotecnica e opere d'arte minori: Ing. Antonio Alparone

Opere d'arte principali: Galleria Ing. G. Guiducci
Opere di mitigazione dell'impatto ambientale: Rumore, vibrazioni ed atmosfera

Viadotti Ing. G. Mondello
Ecosistemi e paesaggio Rumore, vibrazioni ed atmosfera

ITALCONSULT **GP Ingegneria**

FASE	TRILT	DISCIPLINA/OPERA	DOC	PROGR.	ST./REV.	FOGLIO	DATA
D01	T100	AM020	1	P5	007	0A	07/01/17
REV.	DATA	DESCRIZIONE	RELAZIONARE	VERIFICATO	APPROVATO	SCALA	
A	GENNAIO '17	Emissione	SILEC	D'Avella	Monaco	1:5000	

IL RESPONSABILE DEL PROCEDIMENTO: SARC SRL
L'ENTITA' COSTRUTTRICE: VISTO PER ACCETTAZIONE