


PROVINCIA : CATANIA
COMUNE : Mazzarrone

PROVINCIA : RAGUSA
COMUNE : Comiso

PROVINCIA : RAGUSA
COMUNE Chiaramonte Gulfi

PROVINCIA : RAGUSA
COMUNE : Ragusa

PROVINCIA : RAGUSA
COMUNE Monterosso Almo

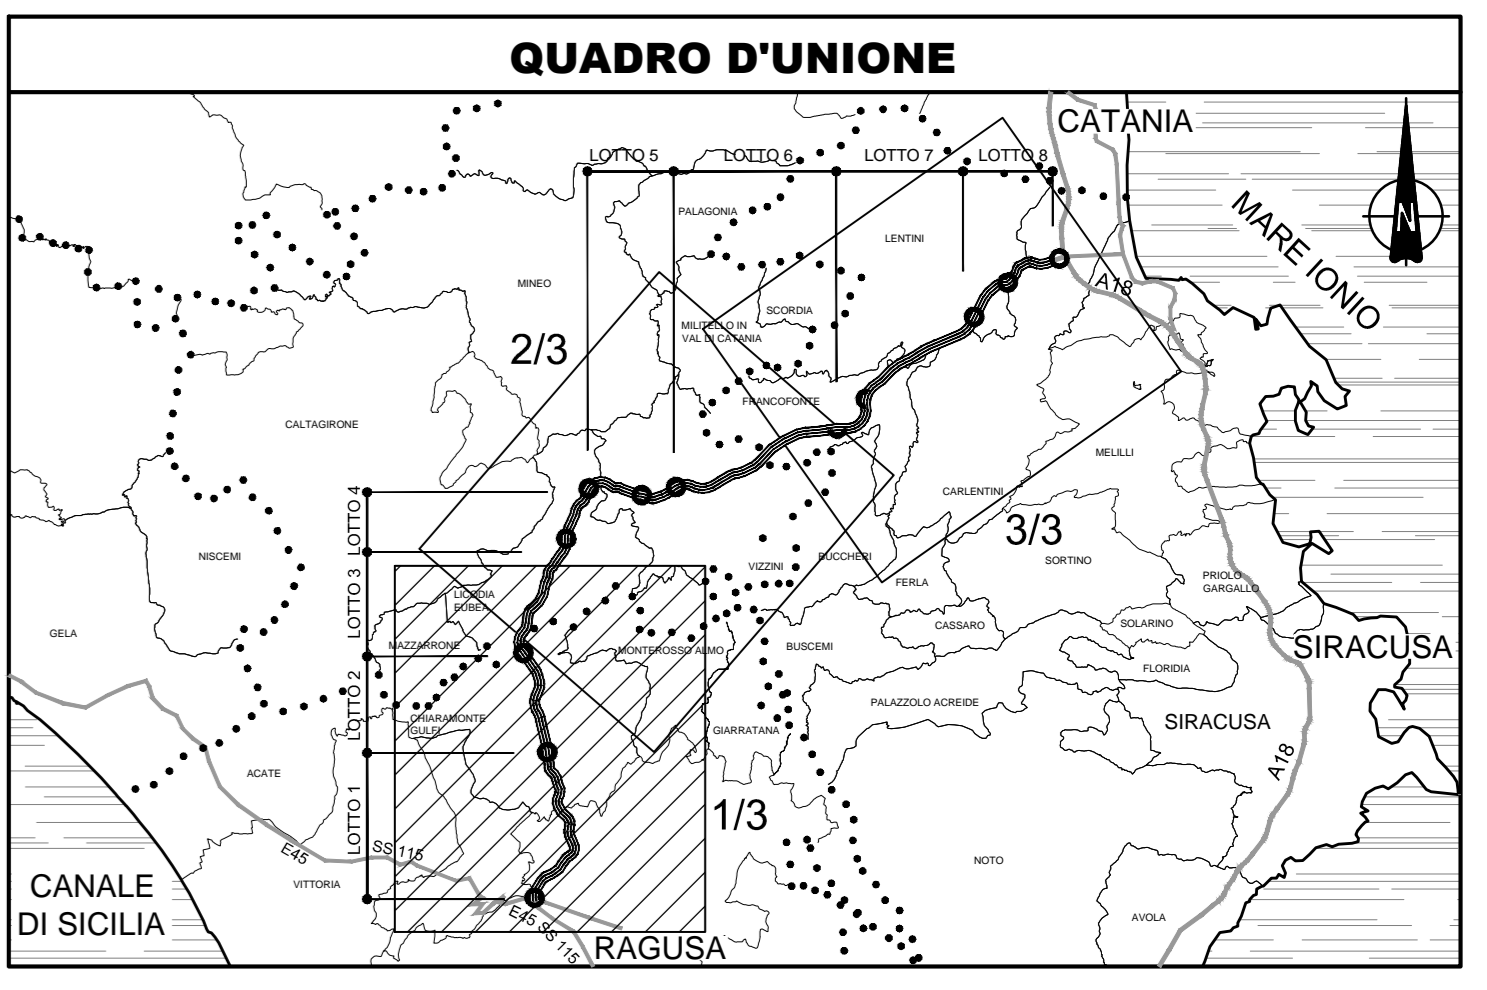

Ministero delle Infrastrutture e dei Trasporti
Struttura di Vigilanza sulle Concessionarie Autostradali

**AMMODERNAMENTO A N° 4 CORSIE DELLA S.S. 514
"DI CHIARAMONTE" E DELLA S.S. 194 RAGUSANA
DALLO SVINCOLO CON LA S.S. 115 ALLO
SVINCOLO CON LA S.S. 114.**
(C.U.P. F12C03000000001)

PROGETTO DEFINITIVO

PARTE GENERALE
INQUADRAMENTO DELL'INTERVENTO
Corografia
Tavola 1 di 3

Il Progettista Responsabile di progetto ed incaricato delle integrazioni tra le varie prestazioni: Ing. Santa Monaco - Ordine Ing. Torino 5760H	Supporto specialistico Ottimizzazione della cartonerizzazione delle opere: Ing. Giannaria De Stavola - Ordine Ing. Venezia 2074
Geologo Dott. Geologo Fabio Melchioni Ordine Geologi del Lazio A.P. n. 663	Consulenze specialistiche Geotecnica e opere d'arte minori: Ing. Antonio Alparone
Opere d'arte principali: Vialdini: Ing. G. Mondello	Opere di mitigazione dell'impatto ambientale: Ecosistemi e paesaggio: Ing. G. Guiducci
ITALCONSULT	GP Ingegneria
altran	LISEA

FASE	TRILT	DISCIPLINA/OPERA	DOC	PROGR.	ST.REV.	FOGLIO	DATA
D01	T10	01	GE00	01	1	C3	001
REV.	DATA	DESCRIZIONE	REVISIONI/RELLI	VERIFICATO	APPROVATO	SCALA	
A	GENNAIO '17	Emissione	SILEC	Zia	Moraco	1:25000	

IL RESPONSABILE DEL PROCEDIMENTO	IL CONCESSIONARIO SARC SRL	L'ENTITA' COSTRUTTRICE VISTO PER ACCETTAZIONE
----------------------------------	-------------------------------	--