




**IMPIANTO DI TRATTAMENTO ACQUE DI PRIMA PIOGGIA
PIANTA**
Scala 1:50

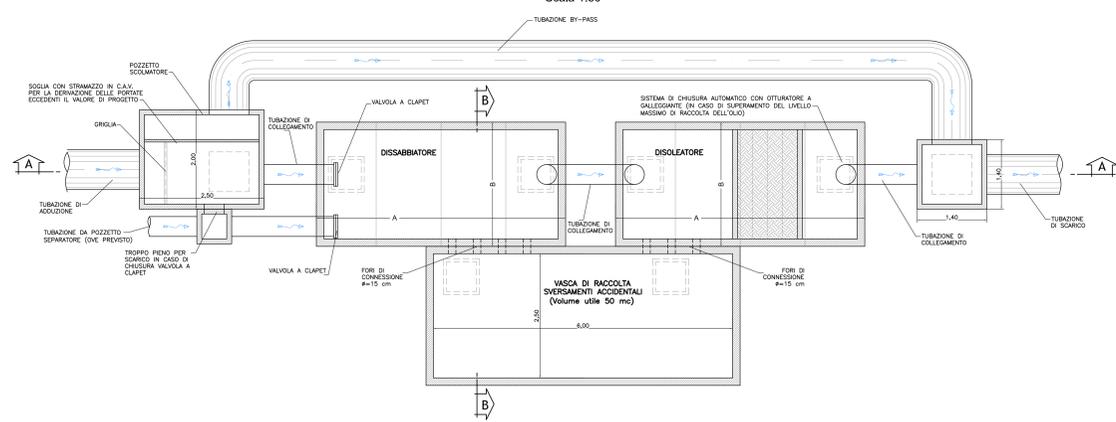

**IMPIANTO DI TRATTAMENTO ACQUE DI PRIMA PIOGGIA
SEZIONE A-A**
Scala 1:50

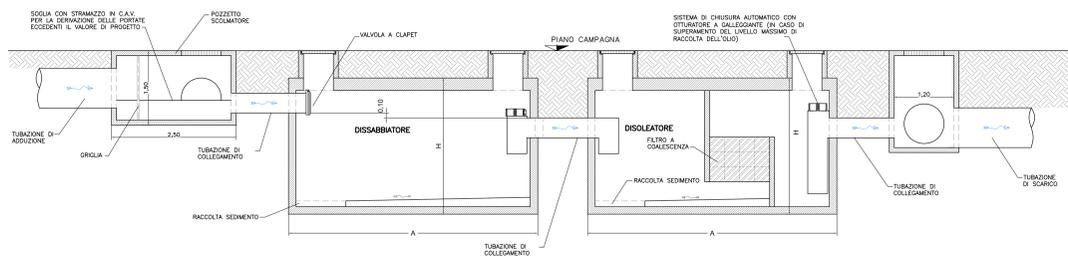


**SCHEMA FUNZIONALE SISTEMA DI RACCOLTA, TRATTAMENTO E
SMALTIMENTO ACQUE DI PIATTAFORMA**

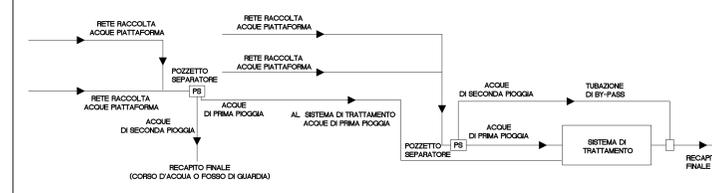


NOTE:
- L'IMPIANTO DI TRATTAMENTO DELLE ACQUE DI PRIMA PIOGGIA E' DEL TIPO "IN CONTINUO" S-I-I-P E RISPETTA LE PRESCRIZIONI DELLE NORME UNI EN 858-1 ED UNI EN 858-2.
- NELLE SUCCESSIVE FASI, LE CARATTERISTICHE DIMENSIONALI DELL'IMPIANTO DOVRANNO ESSERE ADATTATE AL SISTEMA PILOTA OMOLOGATO DELLO SPECIFICO FORNITORE, IN ACCORDO ALLE NORME UNI EN 858-1 ED UNI EN 858-2.


**IMPIANTO DI TRATTAMENTO ACQUE DI PRIMA PIOGGIA
SEZIONE B-B**
Scala 1:50

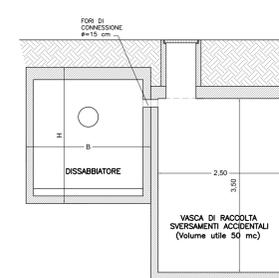


**POZZETTO SEPARATORE
PIANTA**
Scala 1:50

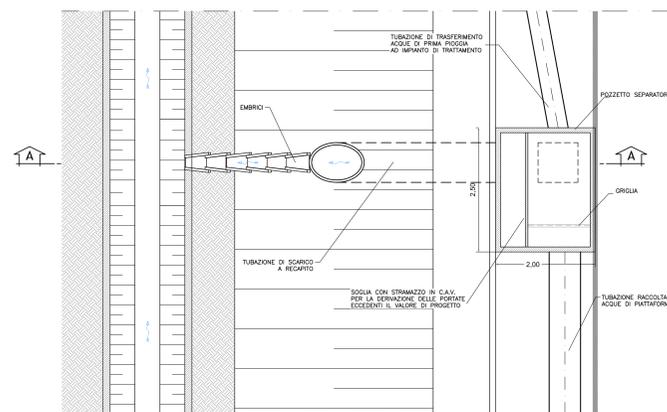


**POZZETTO SEPARATORE
SEZIONE A-A**
Scala 1:50

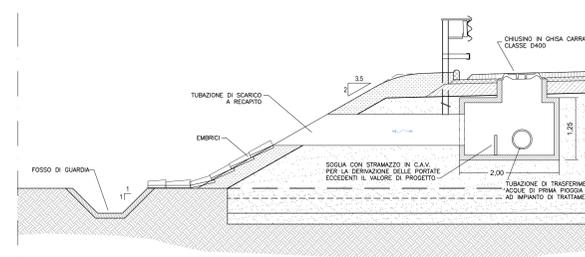


**VASCA DI RACCOLTA LIQUIDI INFIAMMABILI - GALLERIA FRANCOFONTE
PIANTA**
Scala 1:50

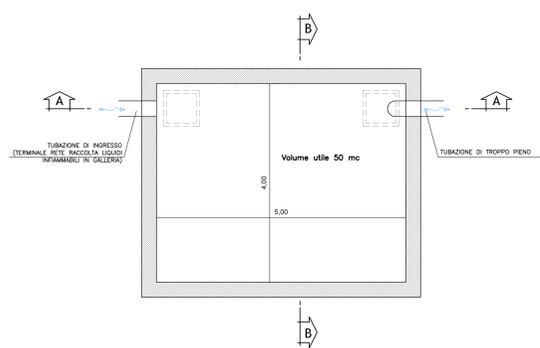

SEZIONE A-A
Scala 1:50

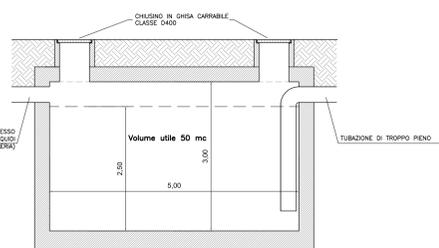

SEZIONE B-B
Scala 1:50

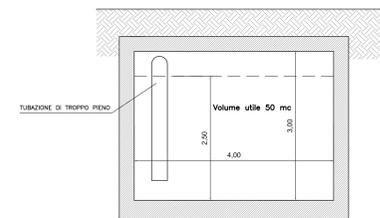

Ministero delle Infrastrutture e dei Trasporti
Struttura di Vigilanza sulle Concessionarie Autostradali

**AMMODERNAMENTO A N° 4 CORSIE DELLA S.S. 514
"DI CHIARAMONTE" E DELLA S.S. 194 RAGUSANA
DALLO SVINCOLO CON LA S.S. 115 ALLO
SVINCOLO CON LA S.S. 114.**
(C.U.P. F12C0300000001)

PROGETTO DEFINITIVO

**PARTE GENERALE
IDROLOGIA E IDRAULICA
Vasche di trattamento acque di piattaforma
Tipologica**

Il Progettista Responsabile di progetto ed incaricato della progettazione: Ing. Santa Monaco - Ordine Ing. Torino 5760H	Supporto specialistico Ottimizzazione della caratterizzazione delle opere: Ing. Gianmaria De Stavola - Ordine Ing. Venezia 2074
Geologo Dott. Giuseppe Fabio Melchioni Ordine Geologi del Lazio A.P. n. 663	Consulenza specialistiche Geotecnica e opere d'arte minori: Ing. Antonio Alparone
Opere d'arte principali: Viadotti Ing. G. Manfredillo	Opere di mitigazione dell'impatto ambientale: Gallerie Ing. G. Quiriaci Ecosistemi e paesaggio Ing. G. Quiriaci
INFERIMENTO ELABORATO	DATA
FASE: TRATTAMENTO TRATTAMENTO	GENNAIO '17
REV. DATA DESCRIZIONE	REVISIONI VERIFICATE APPROVATE
A GENNAIO '17 Emissione	SILECfarm De Stavola Monaco

IL RESPONSABILE DEL PROCEDIMENTO SARC SRL

IL CONCESSIONARIO SARC SRL

L'ENTITA' COSTRUTTRICE VISTO PER ACCETTAZIONE