





PARTICOLARE ANCORAGGIO GABBIONI sp 30cm
ALLA PARETE RIVESTITA IN CLS SPRUZZATO

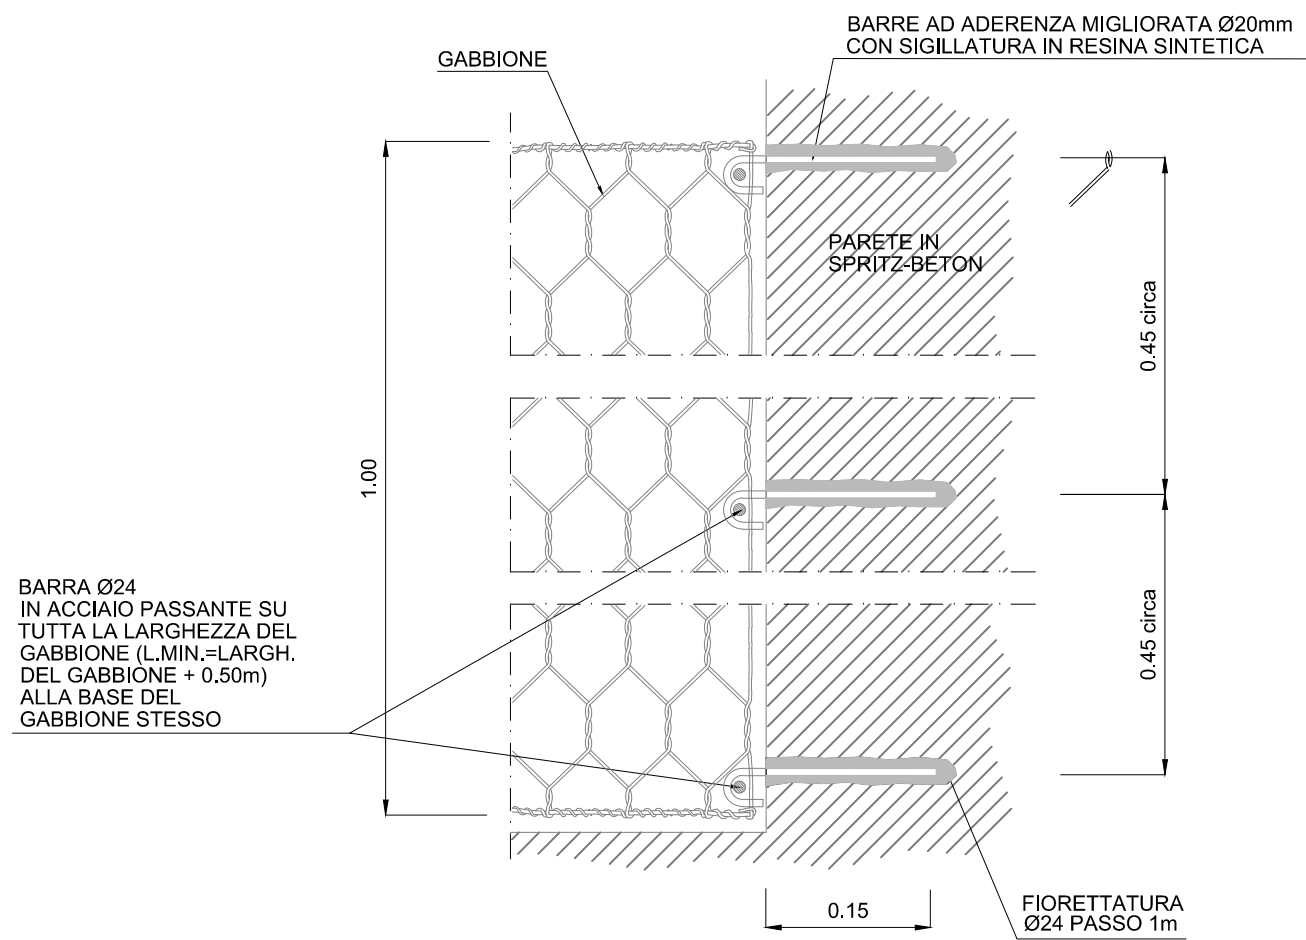


STESA E RIVESTIMENTO IN GABBIONI A RIDOSSO DI PARETE IN SPRITZ-BETON

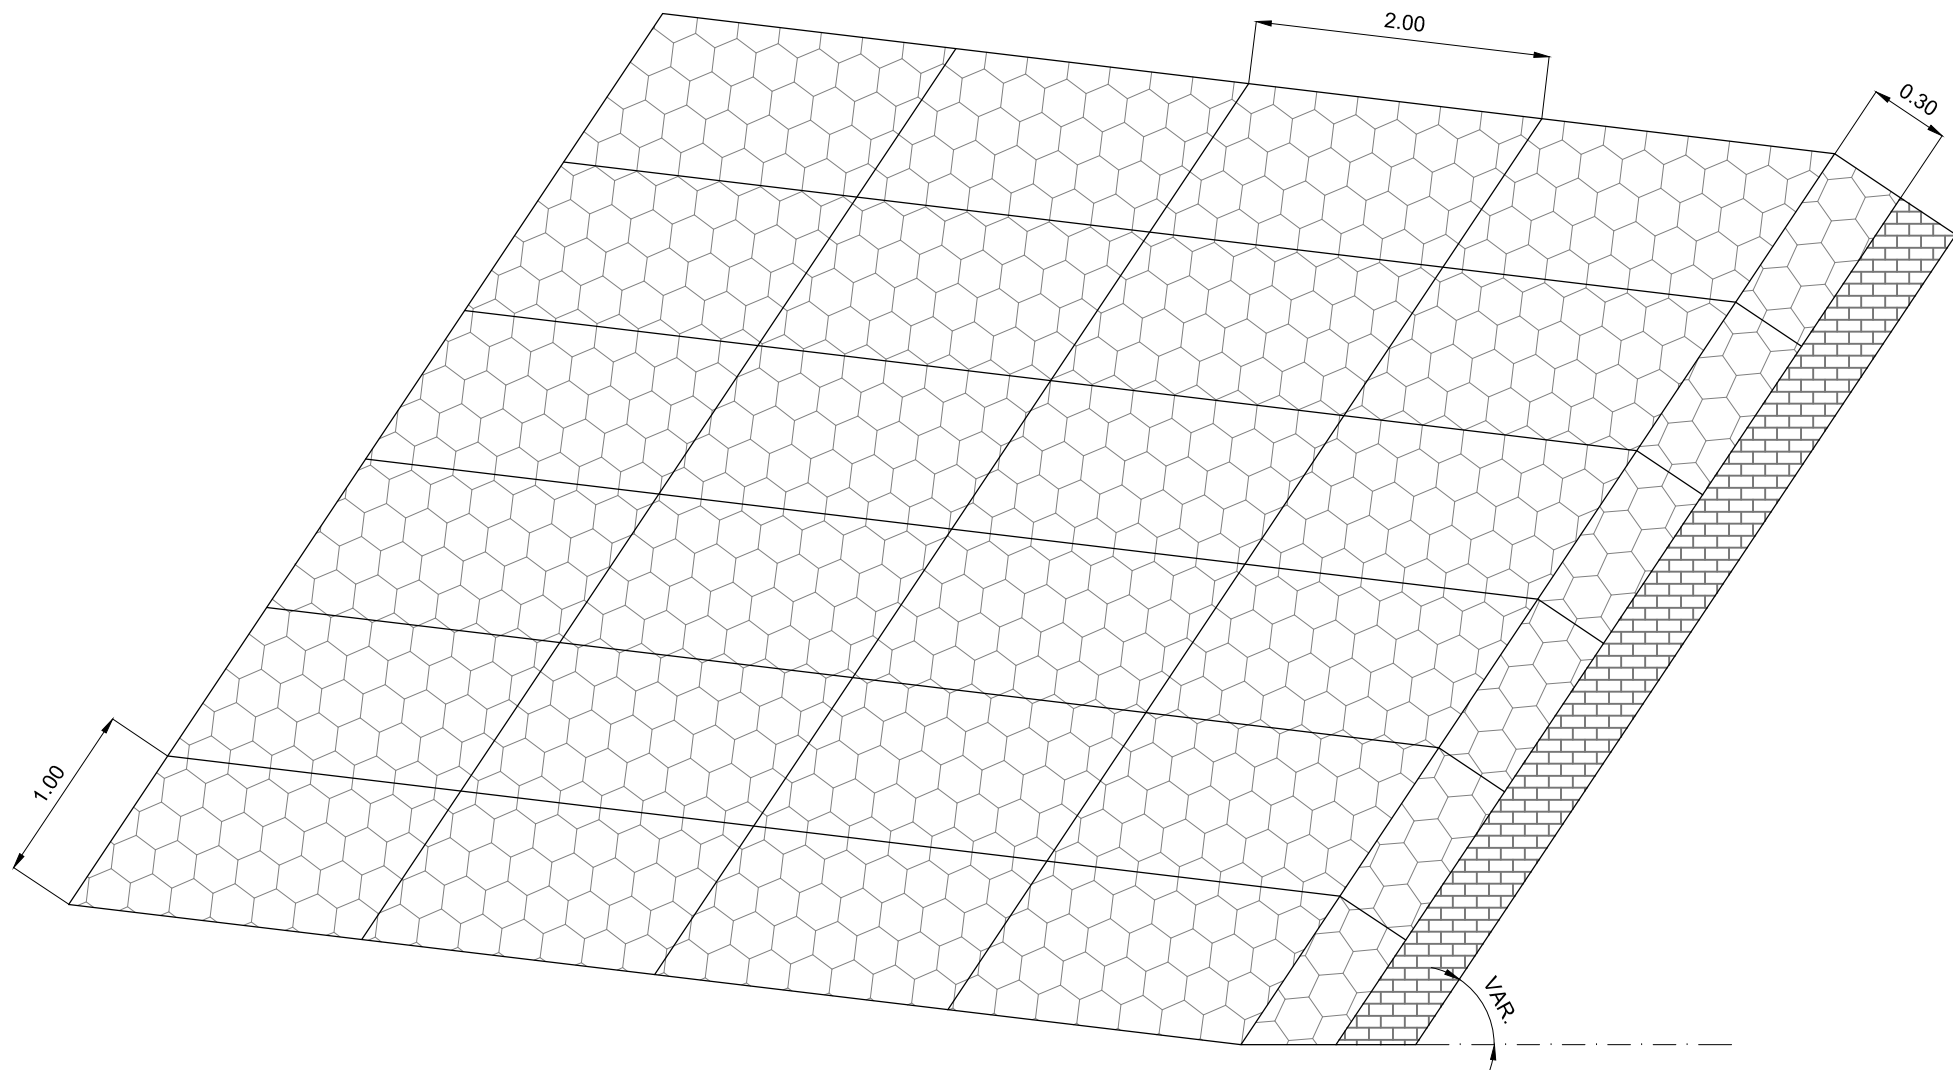

SCHEMA GABBIONE

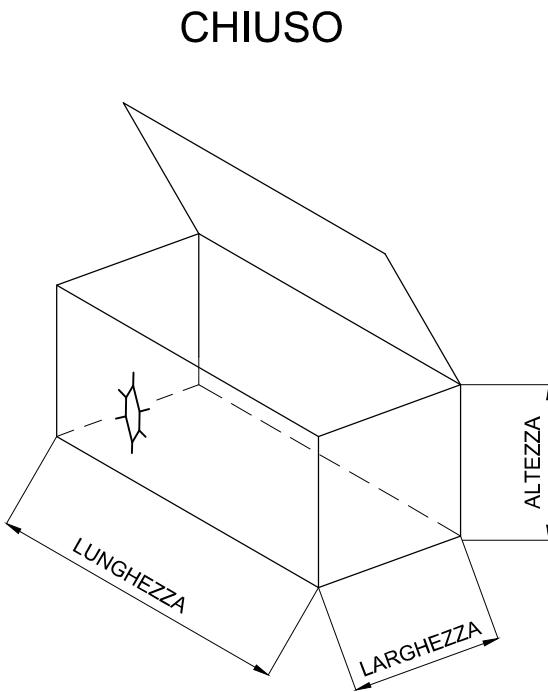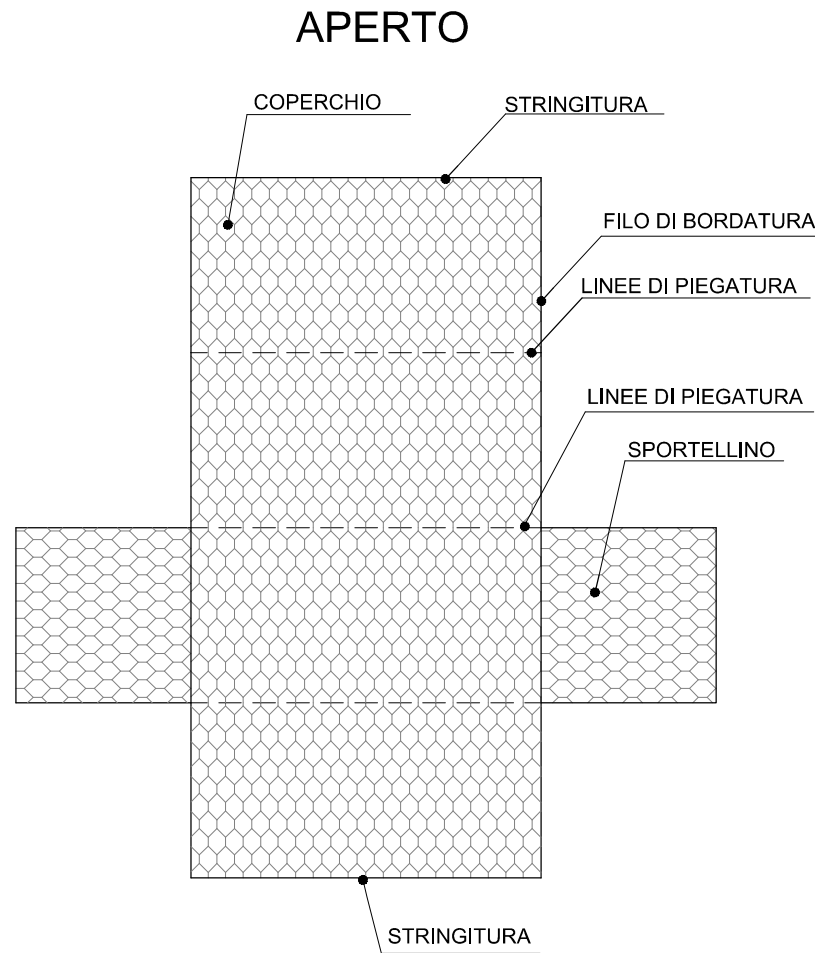


PARTICOLARE LEGATURE

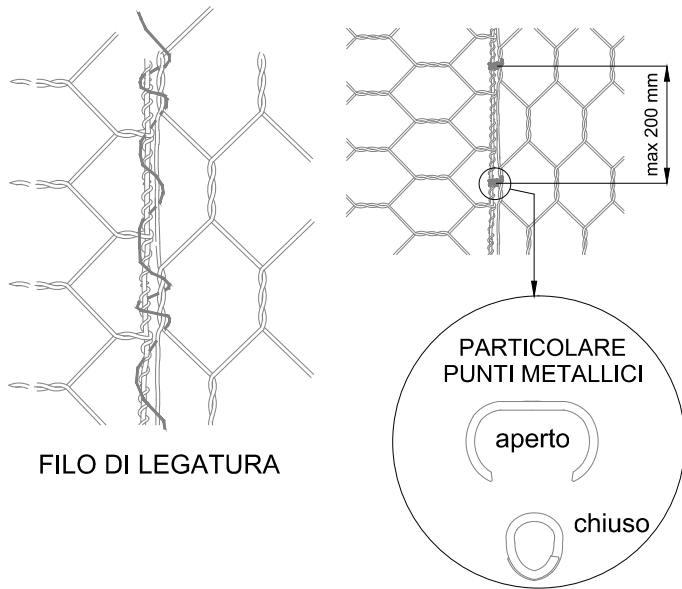


GABBIONI IN RETE METALLICA A DOPPIA TORSIONE IN MAGLIA TIPO 8x10, CON FILO GALFAN E PLASTICATO Ø2.70/3.70mm
DIMENSIONI DEGLI ELEMENTI: 2.00x1.00x0.30m

PARTICOLARE RIVESTIMENTO PARETI IN TRINCEA
SCALA 1:100

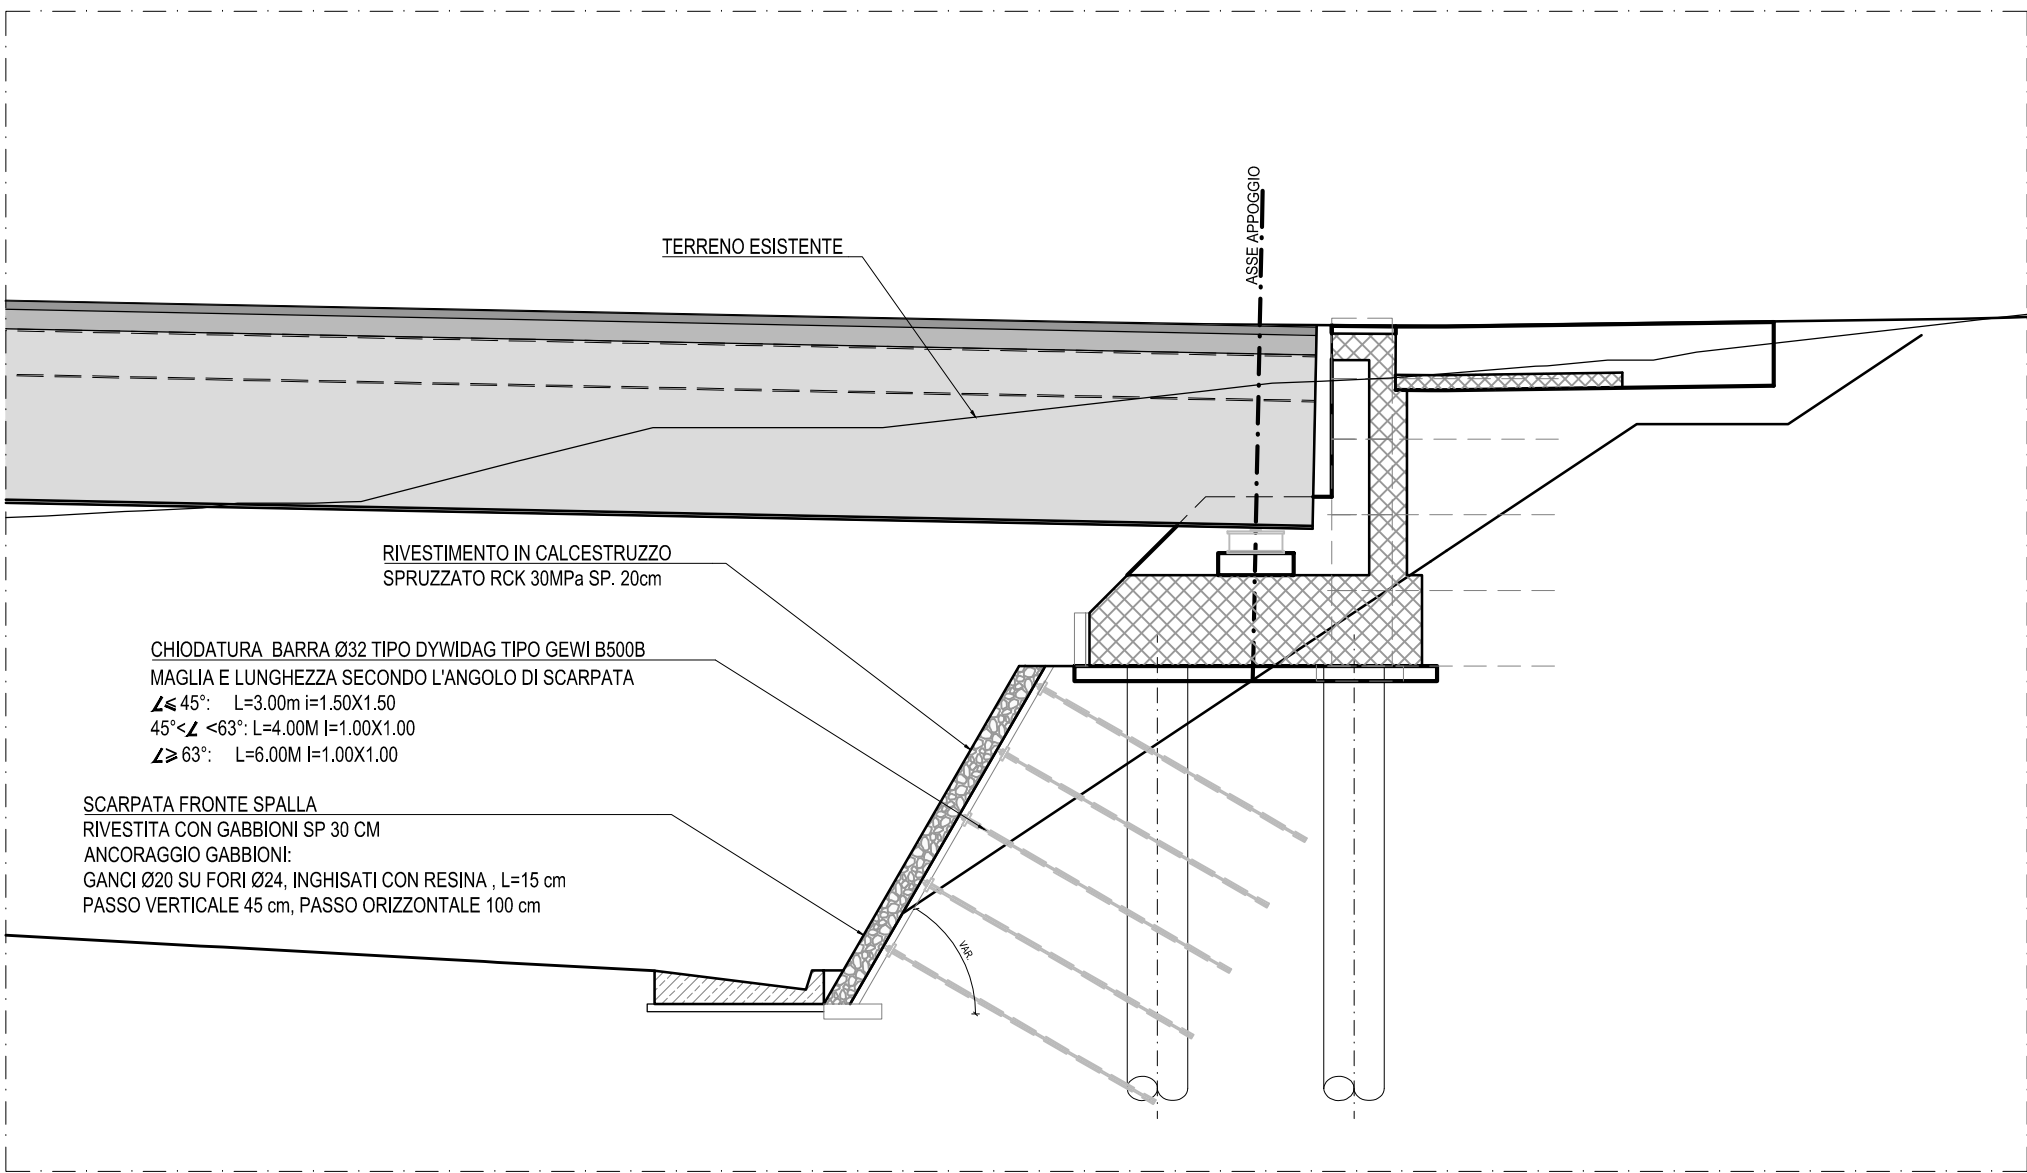

PARTICOLARE CHIODATURA
SCALA 1:10

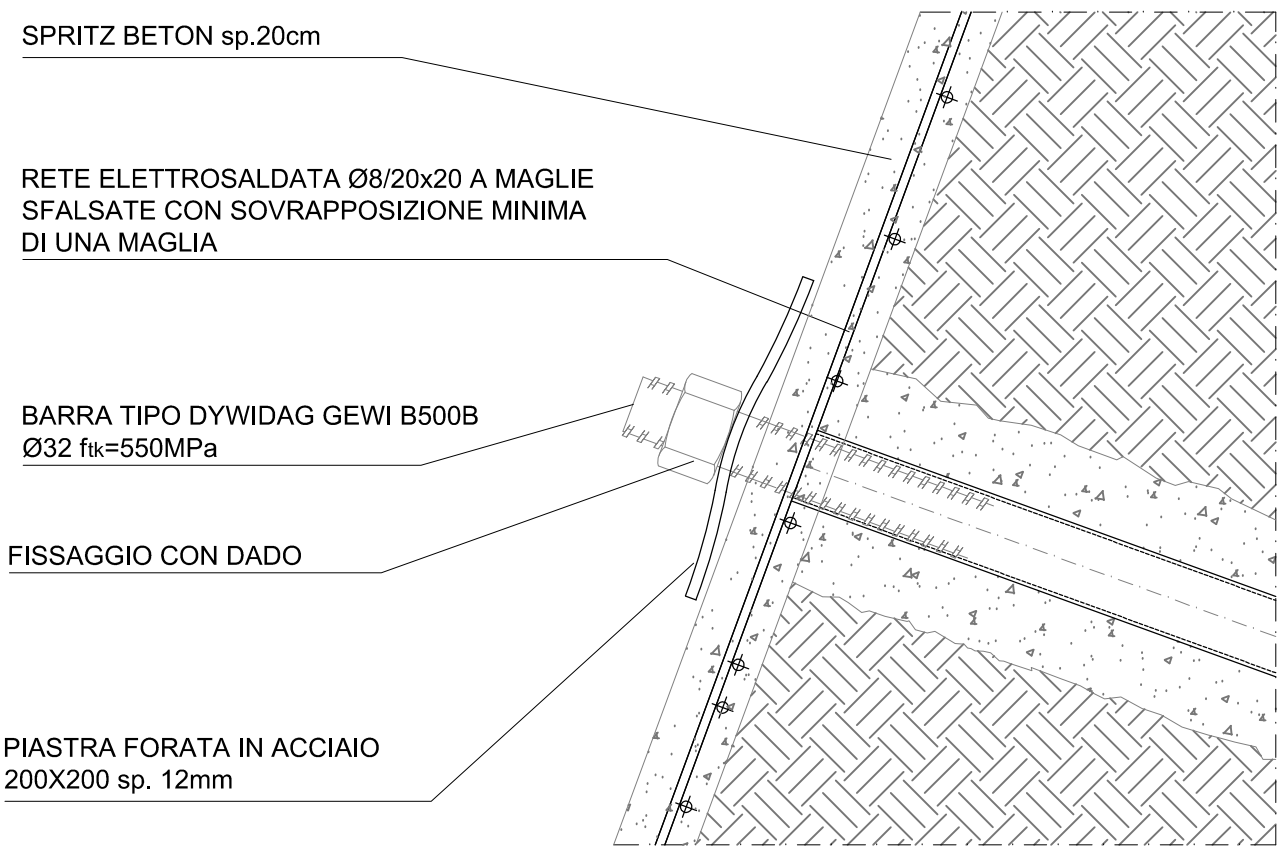

Ministero delle Infrastrutture e dei Trasporti
Struttura di Vigilanza sulle Concessionarie Autostradali




AMMODERNAMENTO A N° 4 CORSIE DELLA S.S. 514
“DI CHIARAMONTE” E DELLA S.S. 194 RAGUSANA
DALLO SVINCOLO CON LA S.S. 115 ALLO
SVINCOLO CON LA S.S. 114.
(C.U.P. F12C03000000001)

PROGETTO DEFINITIVO

PARTI GENERALI
PROGETTO INFRASTRUTTURA
Viabilità interferita
Cavalcavia - Particolari costruttivi tipologici
Rivestimento in gabbioni


Il Progettista

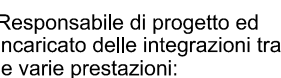

Responsabile di progetto ed
incaricato delle integrazioni tra
le varie prestazioni.

Ing. Santa Monaco - Ordine Ing. Torino 5760H

Supporto specialistico

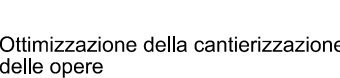

Ottimizzazione della cantierizzazione
delle opere

Ing. Gianmaria De Stavola - Ordine Ing. Venezia 2074

Consulenze specialistiche

Geologo:

Dott. Geologo Fabio Melchiorri
Ordine Geologi del Lazio A.P. n 663

Opere d'arte principali:

Viadotti
Ing. G. Mondello

Gallerie
Ing. G. Guiducci

Ecosistemi e
paesaggio

ITALCONSULT

Geotecnica e opere d'arte minori:

Ing. Antonio Alparone

ILISEA

Opere di mitigazione dell'impatto ambientale:

Rumore, vibrazioni ed atmosfera

altran

DATA

GENNAIO '17

SCALA

VARIE

REV.

DATA

DESCRIZIONE

REDAITTOCONSULENTE

VERIFICATO

APPROVATO

A

GENNAIO '17

Emissione

EFARM

De Stavola

Monaco

IL RESPONSABILE DEL PROCEDIMENTO

SARC SRL

L'ENTITA' COSTRUTTRICE

VISTO PER ACCETTAZIONE

altran

altran