


**LEGENDA**

Progetto dell'infrastruttura: Progetto (solid line)

Limiti amministrativi: Confini Comunali (dotted line), Confini Provinciali (dashed line)

**INDAGINI PER IL PIANO DI UTILIZZO TERRE E ROCCE DA SCAVO**

Suolo e sottosuolo: TRC-0n (red cross symbol) - Analisi chimiche terre e rocce da scavo

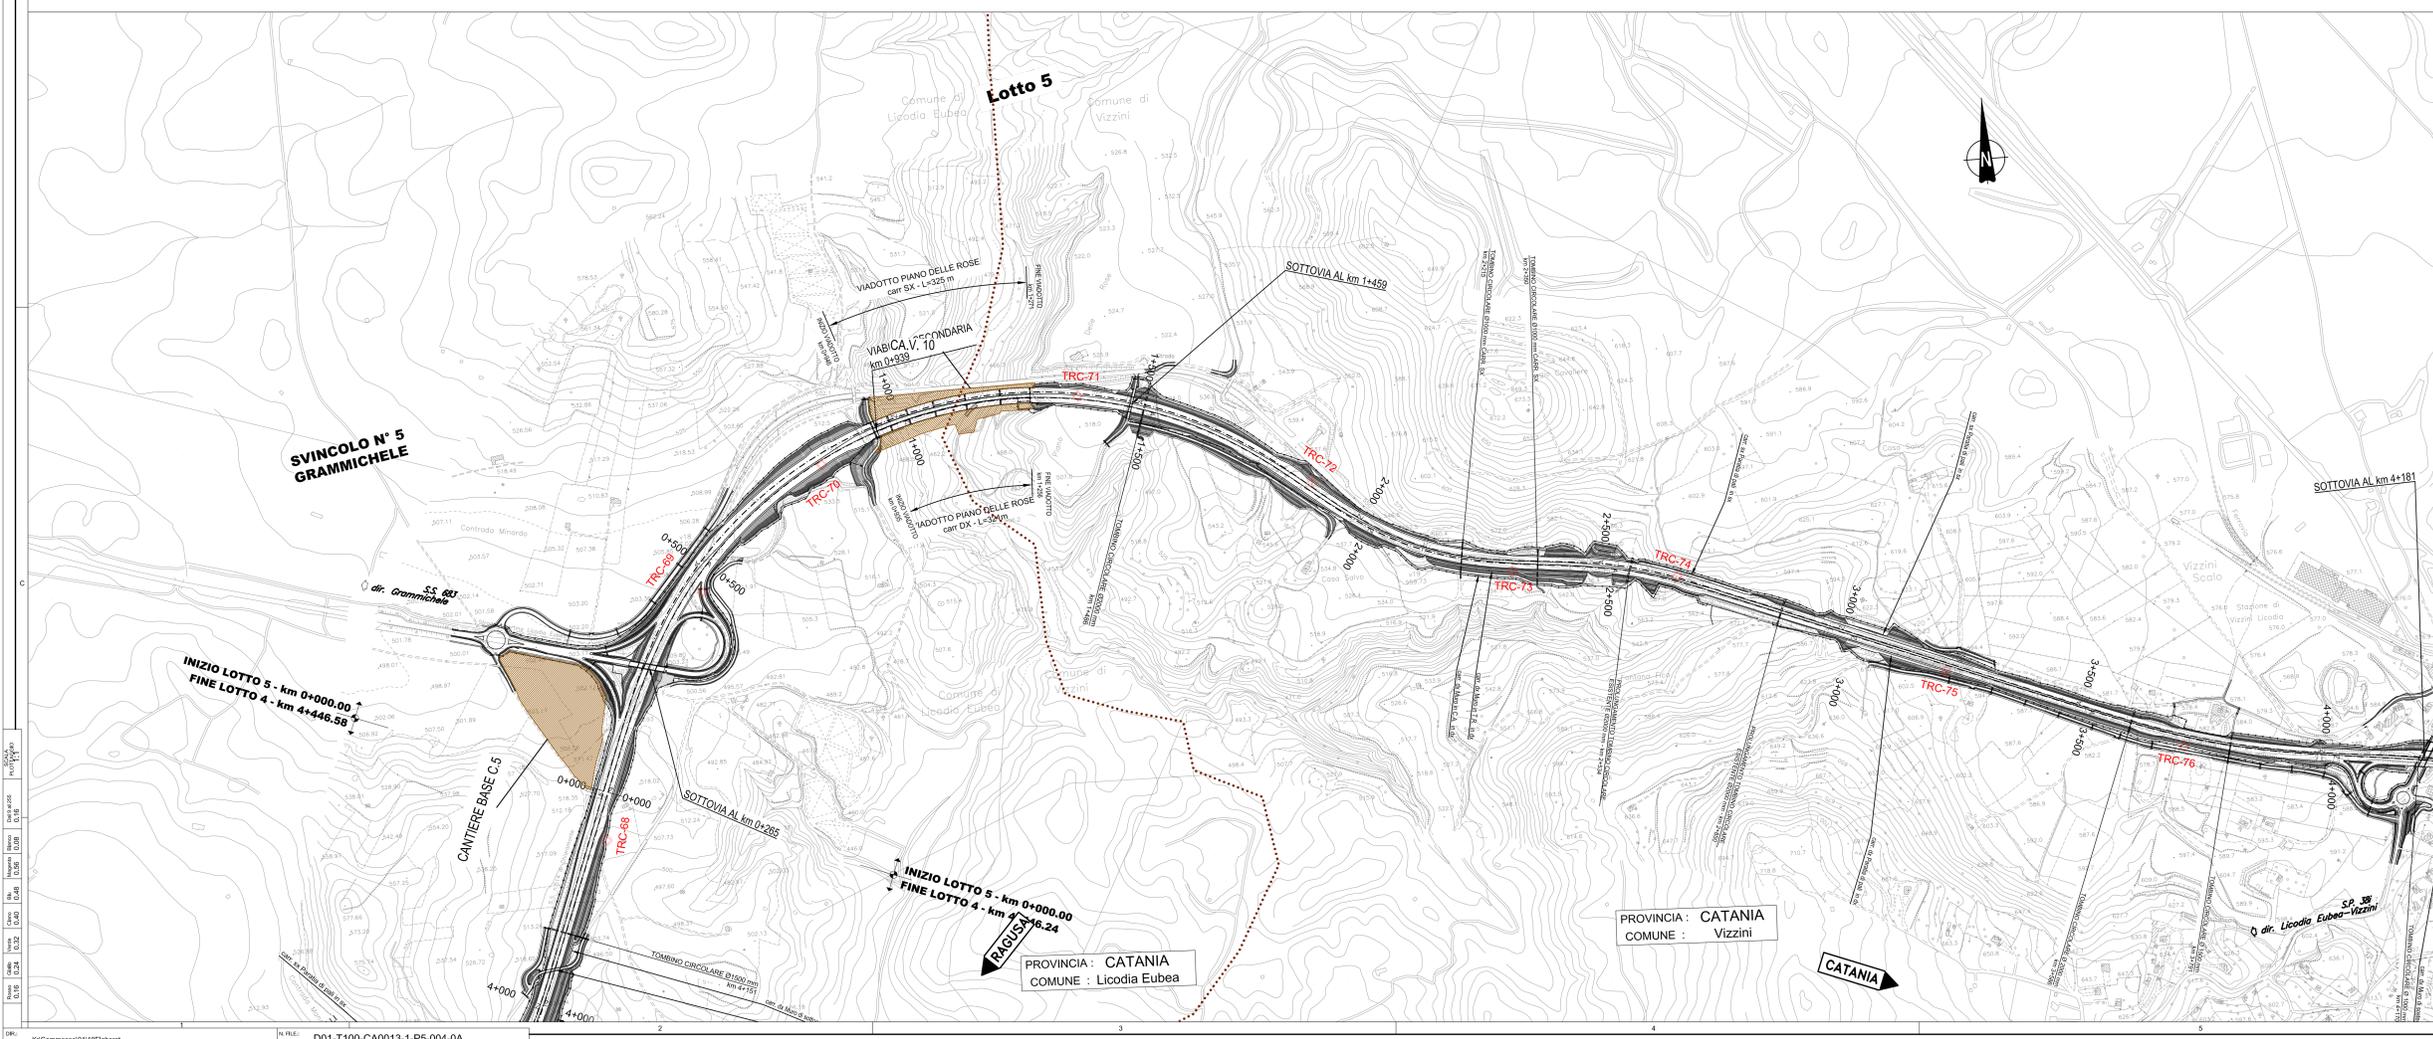

**ELEMENTI DI CANTIERIZZAZIONE**

C: Cantiere base, campo base

CA.V: Cantiere industriale viadotto

CA.G: Cantiere realizzazione galleria naturale

CA.S: Cantiere realizzazione manufatto a spirita

Area dei cantieri base e operativi (hatched area)

Mistero delle Infrastrutture e dei Trasporti  
Struttura di Vigilanza sulle Concessionarie Autostradali

**AMMODERNAMENTO A N° 4 CORSIE DELLA S.S. 514 "DI CHIARAMONTE" E DELLA S.S. 194 RAGUSANA DALLO SVINCOLO CON LA S.S. 115 ALLO SVINCOLO CON LA S.S. 114.**  
(C.U.P. F12C0300000001)

**PROGETTO DEFINITIVO**

**PARTE GENERALE**  
CANTIERIZZAZIONE  
Planimetrie ubicazioni indagini per Piano di utilizzo  
Tavola 4 di 8

**Progettista:** SILECspa  
**Supporto specialistico:** CFarm

**Geologo:** Geologo Fabio Melchioni  
**Geotecnica e opere d'arte minori:** Ing. Antonio Alparone

**Opere d'arte principali:** Gallerie  
**Opere di mitigazione dell'impatto ambientale:** Rumore, vibrazioni ed atmosfera

| FASE | TRILT | DISCIPLINA/OPERA | DOC  | PRGR. | ST.REV. | FOGLIO | DATA |
|------|-------|------------------|------|-------|---------|--------|------|
| D01  | T100  | CA013            | 1-P5 | 004   | 0A      | 04     | 08   |

REV. DATA DESCRIZIONE REVISIONE VERIFICATO APPROVATO

| IL RESPONSABILE DEL PROCEDIMENTO | IL CONCESSIONARIO | L'ENTITA' COSTRUTTRICE |
|----------------------------------|-------------------|------------------------|
|                                  | SARC SRL          | VISTO PER ACCETTAZIONE |