




TIPOLOGIA A  
FASE A1

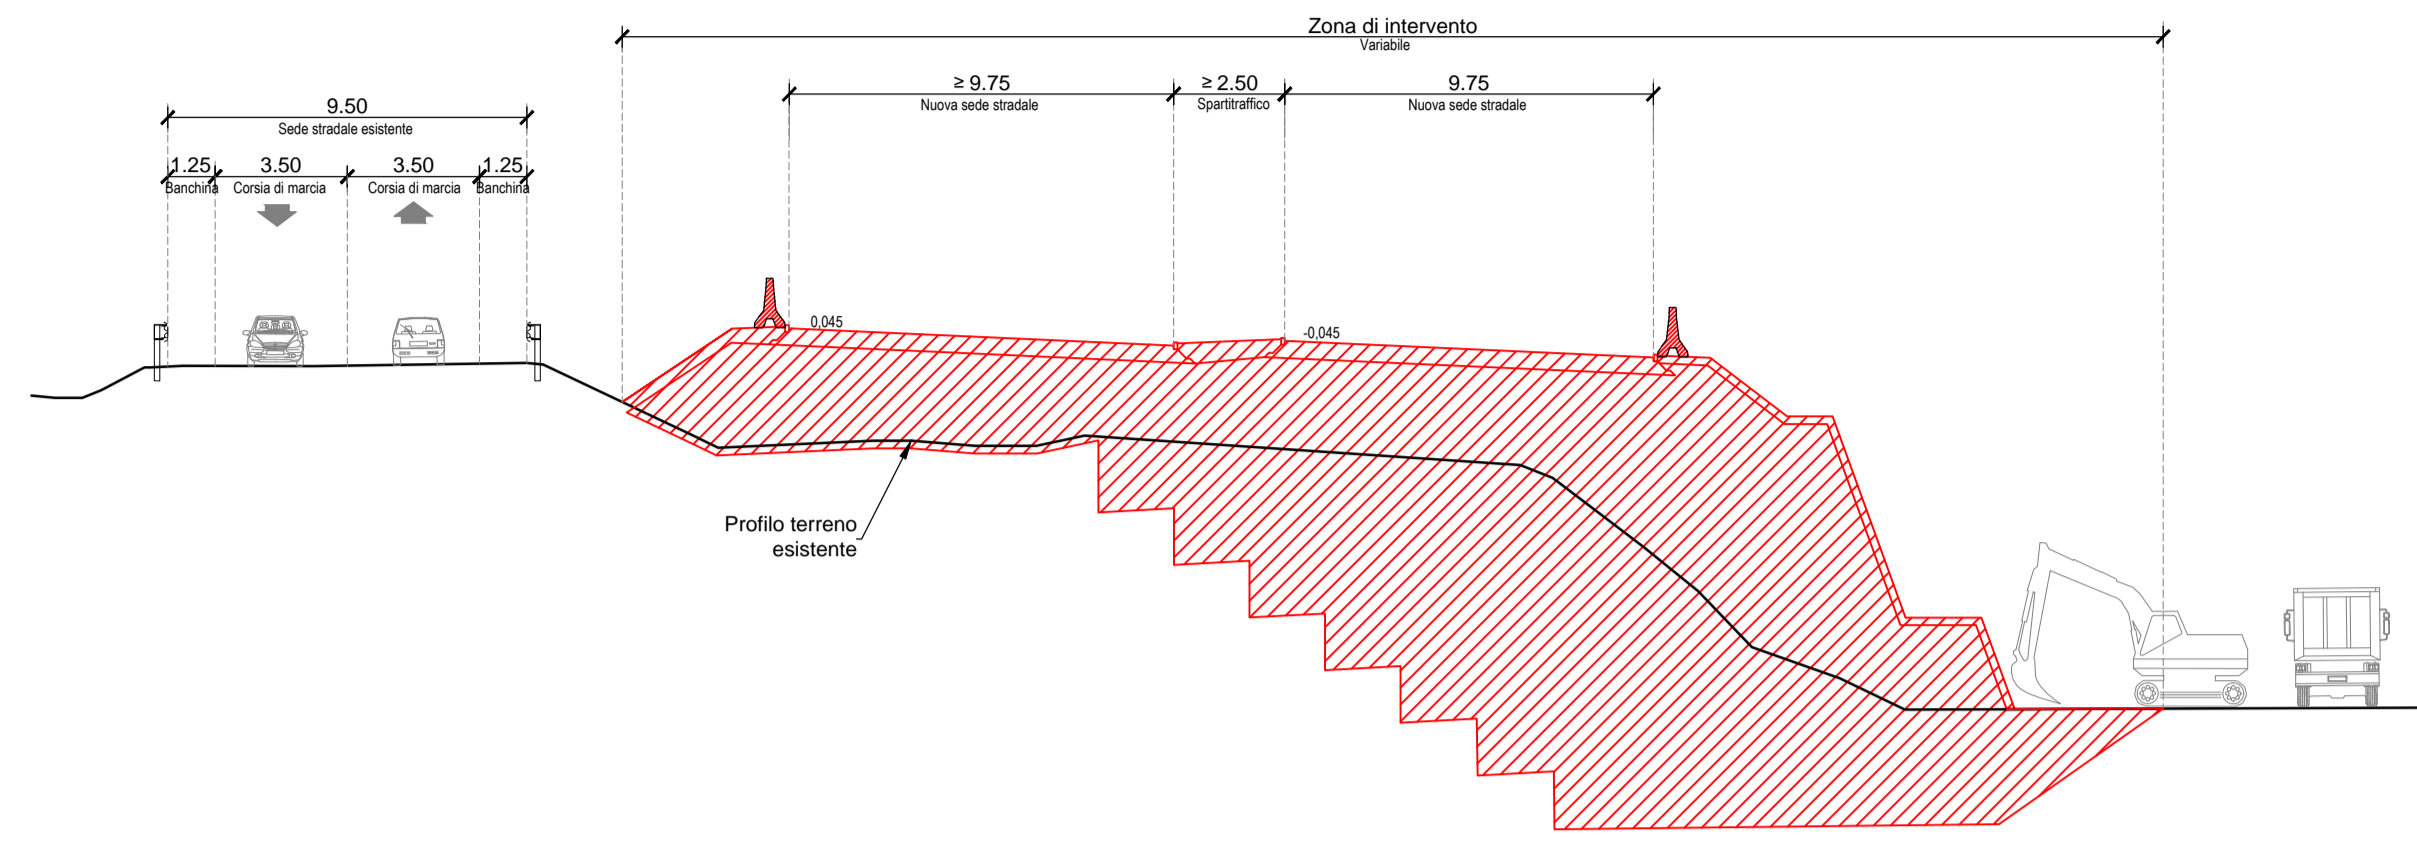


TIPOLOGIA B  
FASE B1

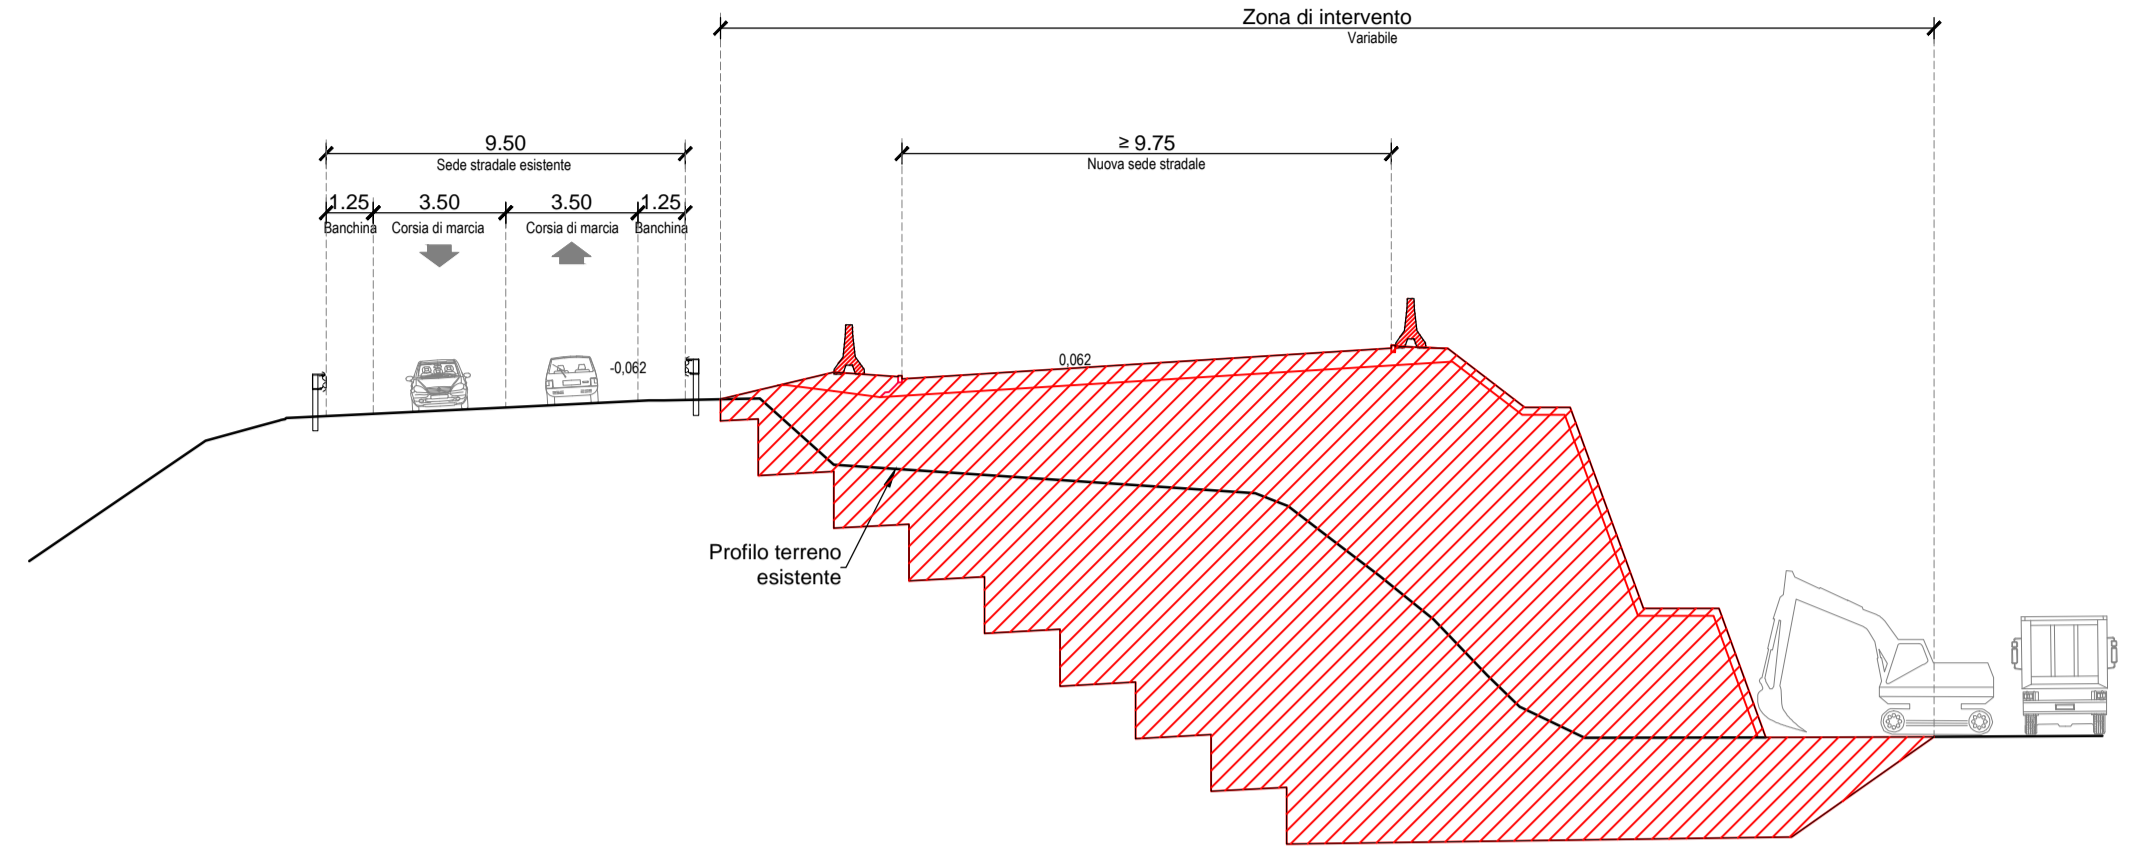


FASE FINALE

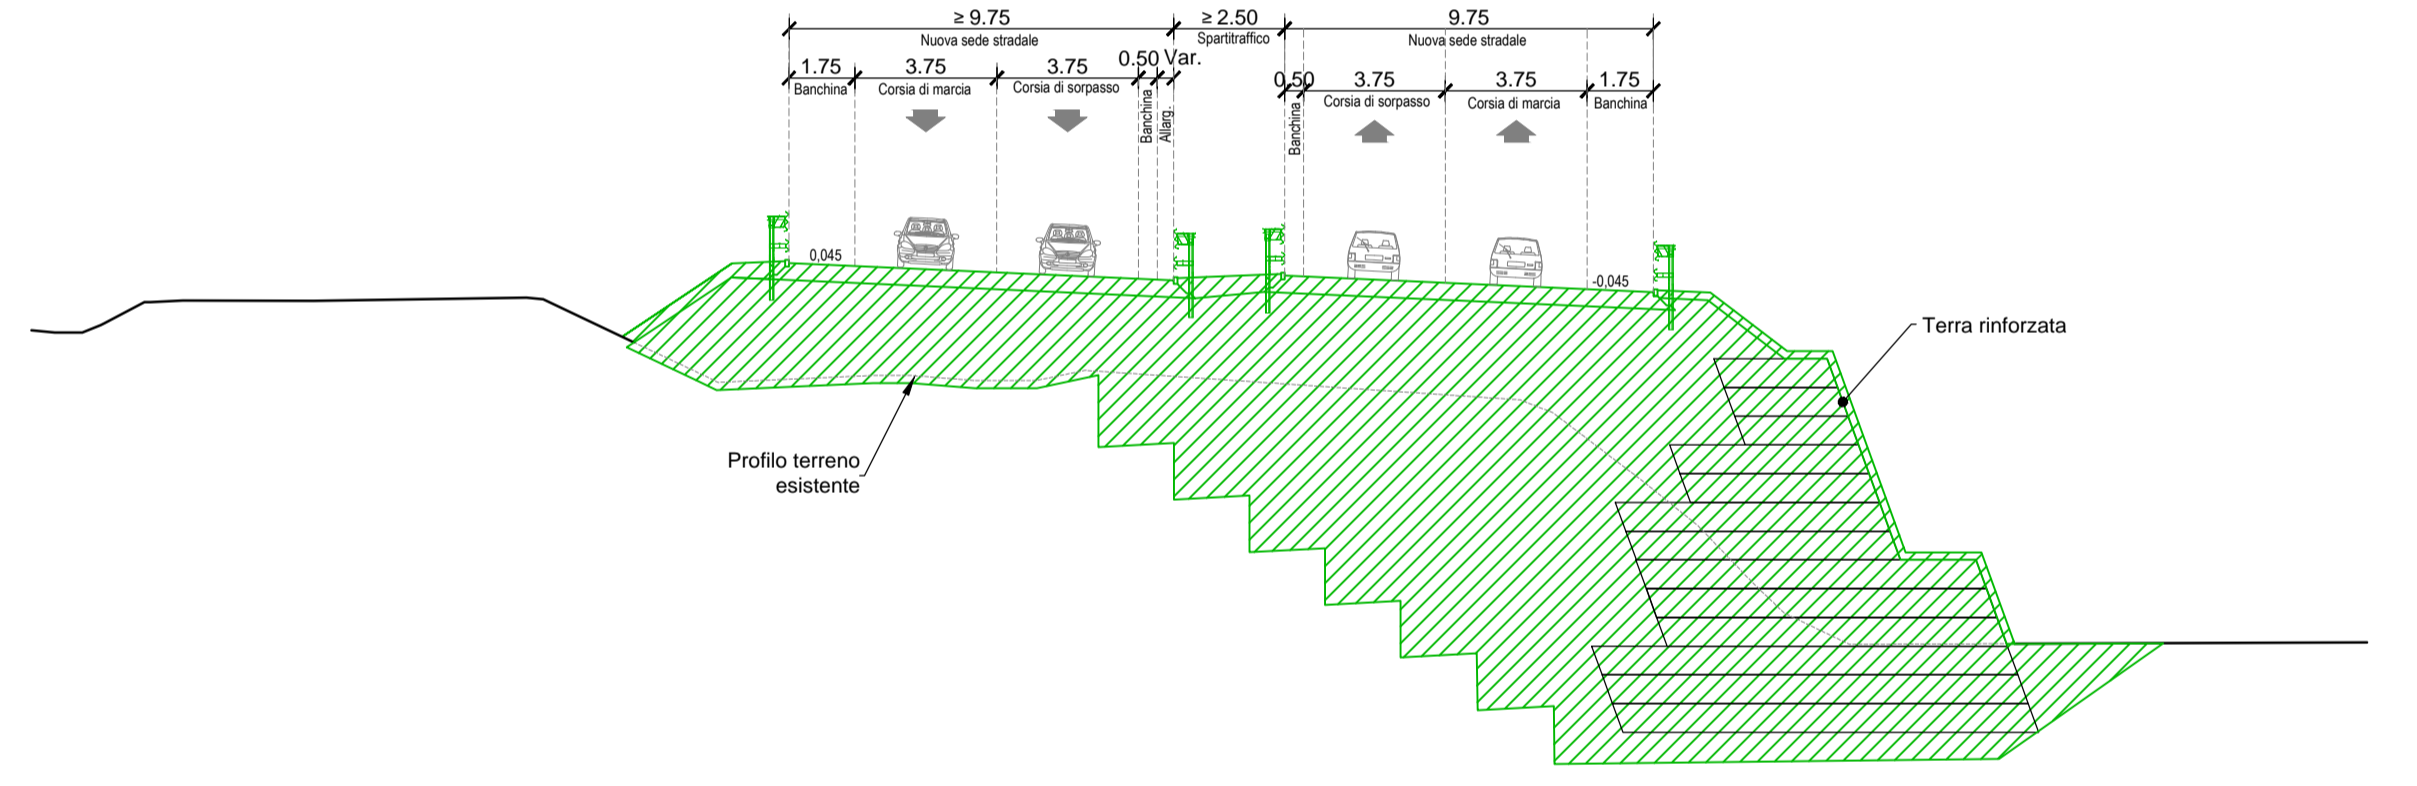

FASE B2

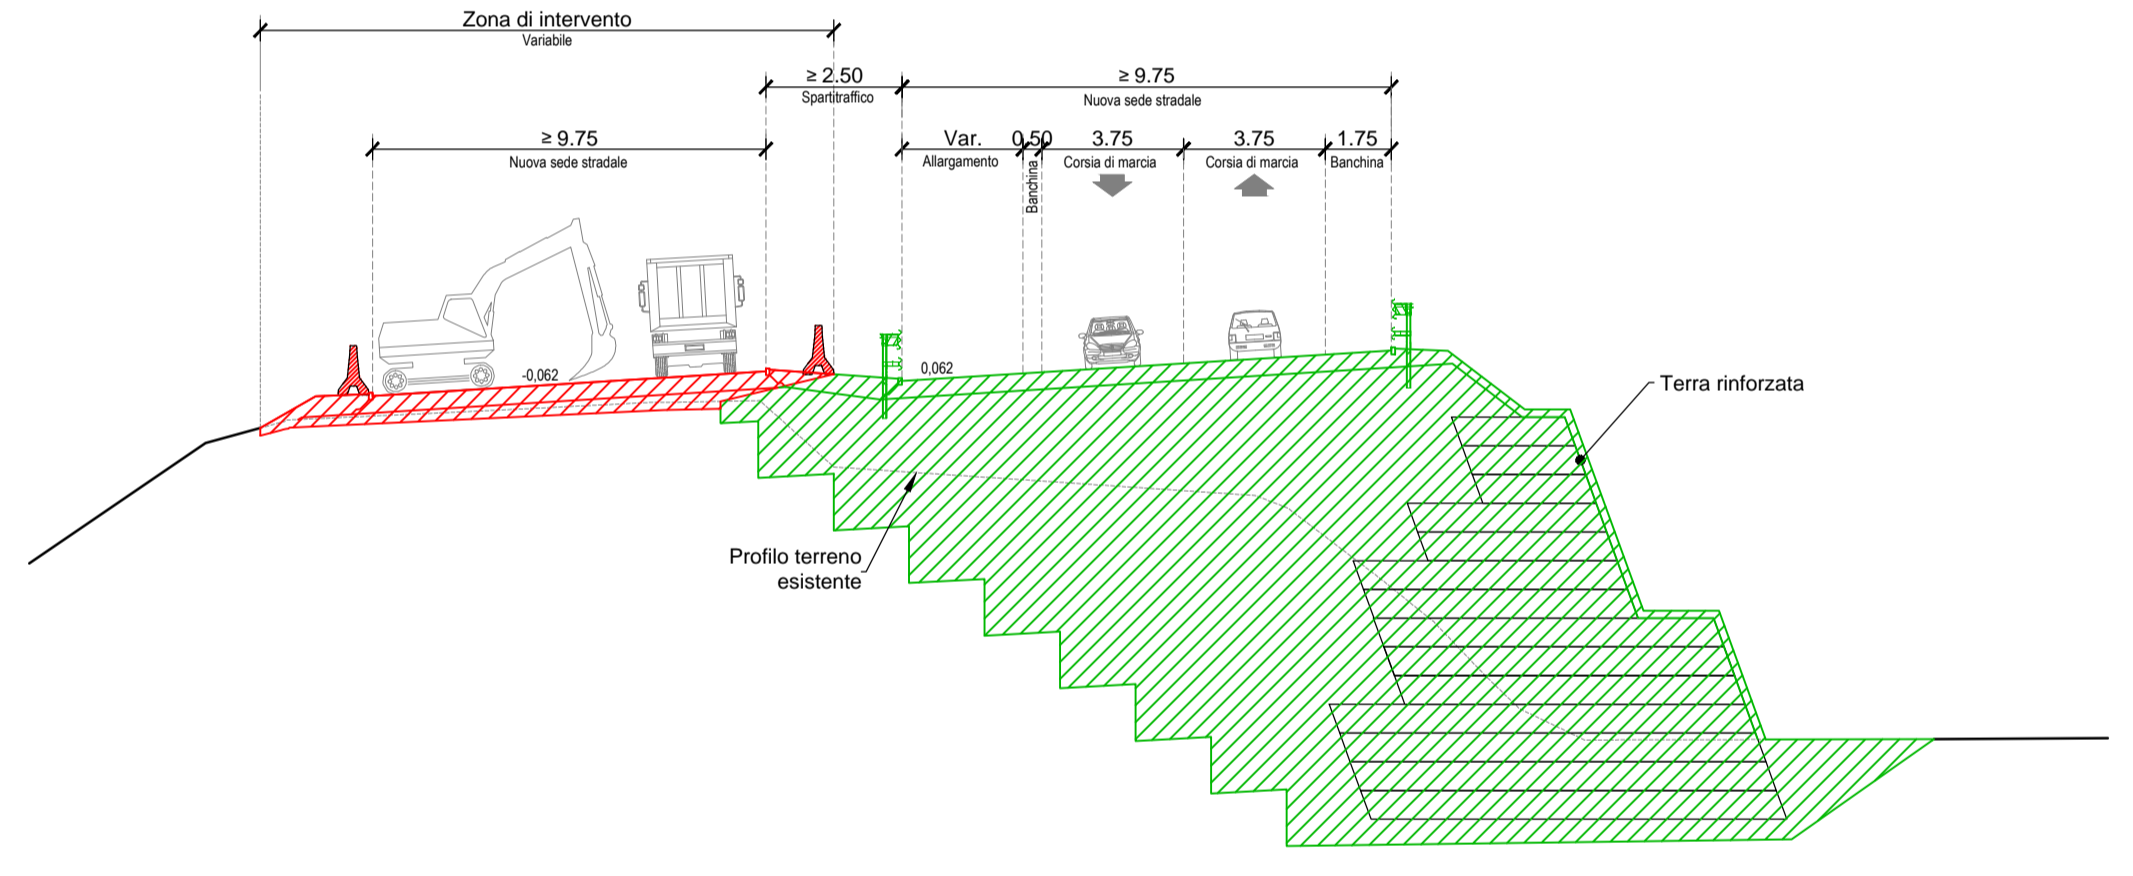

FASE FINALE

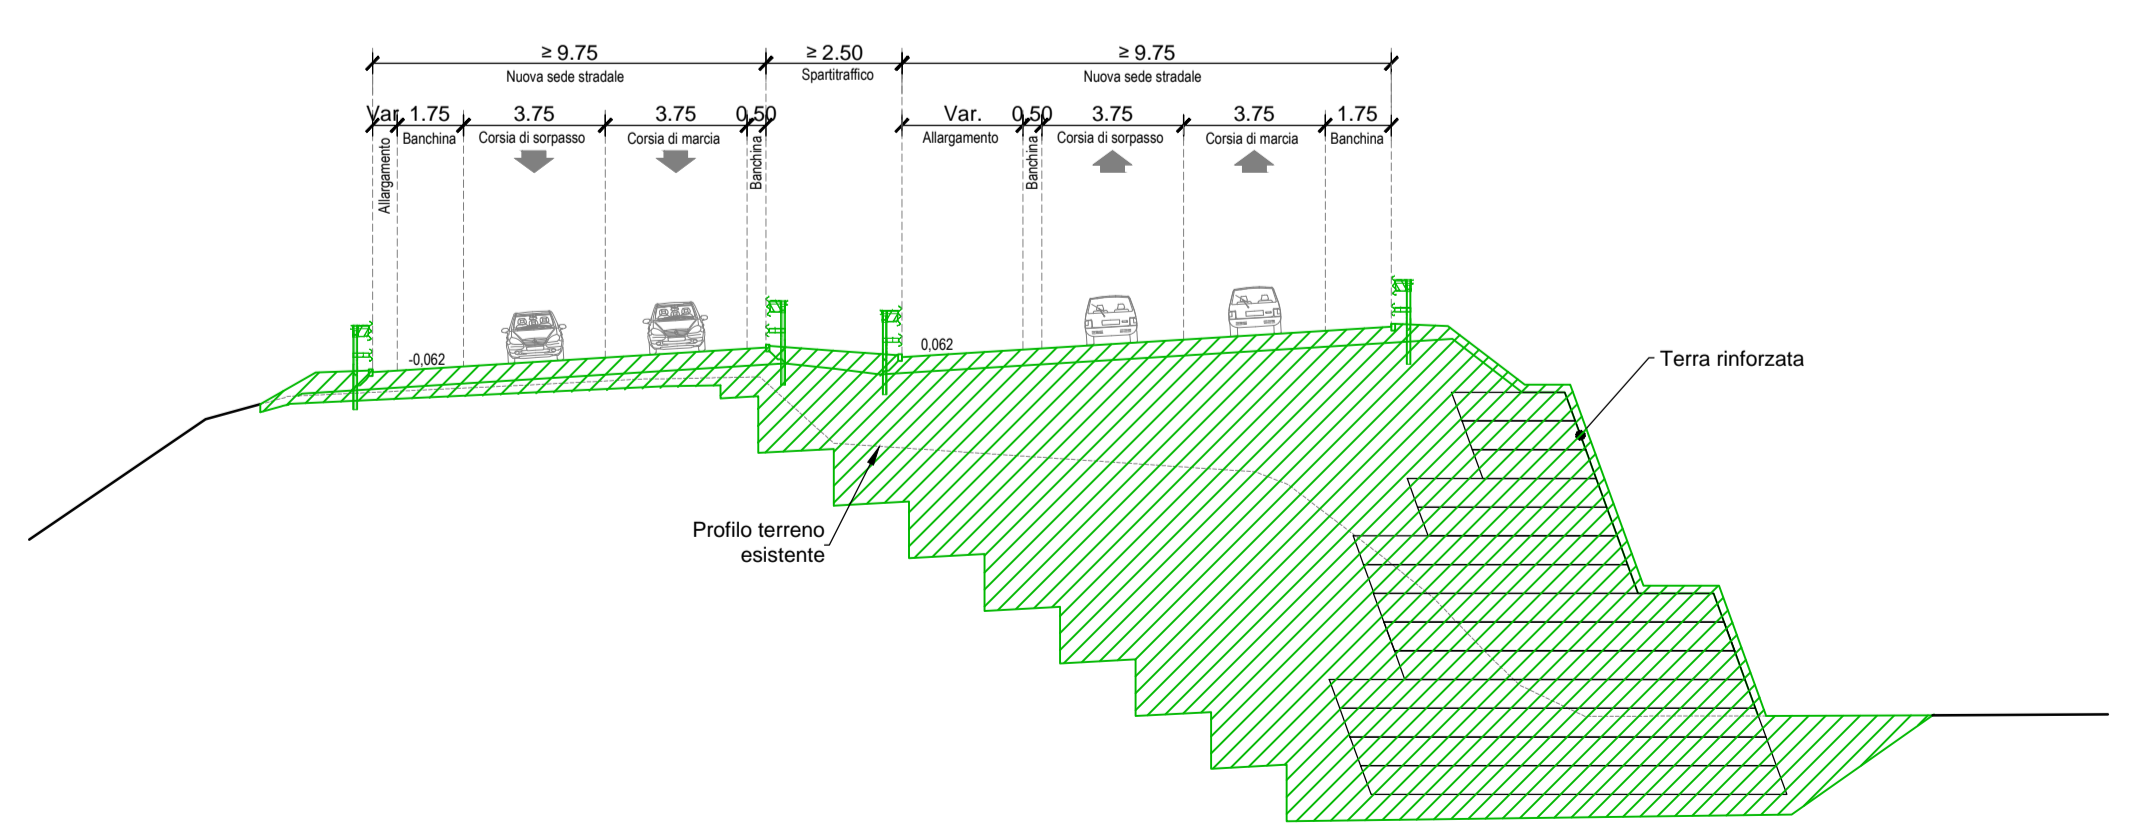

	Opere in corso di realizzazione
	Opere realizzate

**FASI REALIZZATIVE**

**FASE A1:**

- protezione delle aree di lavoro
- traffico sull'attuale sede stradale
- realizzazione della terra rinforzata
- realizzazione della nuova infrastruttura stradale

**FASE B1:**

- protezione delle aree di lavoro
- traffico sull'attuale sede stradale
- realizzazione della terra rinforzata
- realizzazione della carreggiata della nuova infrastruttura stradale

**FASE B2:**

- deviazione del traffico sulla carreggiata completata nella fase precedente
- realizzazione della carreggiata in sede e completamento della piattaforma stradale

**FASE FINALE**

- messa in esercizio della nuova infrastruttura
- interventi di rinaturalizzazione della piattaforma attuale, ove dismessa

Ministero delle Infrastrutture e dei Trasporti  
Struttura di Vigilanza sulle Concessionarie Autostradali

---

**AMMODERNAMENTO A N° 4 CORSIE DELLA S.S. 514  
"DI CHIARAMONTE" E DELLA S.S. 194 RAGUSANA  
DALLO SVINCOLO CON LA S.S. 115 ALLO  
SVINCOLO CON LA S.S. 114.**

(C.U.P. F12C0300000001)

---

**PROGETTO DEFINITIVO**

---

**PARTE GENERALE  
CANTIERIZZAZIONE  
Sezioni tipo  
Fasi realizzative muro in T.R.**

---

<b>Il Progettista</b>	<b>Supporto specialistico</b>
Responsabile di progetto ed incaricato delle integrazioni tra le varie prestazioni: <b>Ing. Santa Monaco - Ordine Ing. Torino 5760H</b>	Ottimizzazione della cantierizzazione delle opere  Ing. Gianmaria De Stavola - Ordine Ing. Venezia 2074
<b>Consulenze specialistiche</b>	
<b>Geologo:</b> Dott. Geologo Fabio Melchiorri Ordine Geologi del Lazio A.P. n 663	<b>Geotecnica e opere d'arte minori:</b> Ing. Antonio Alparone 
<b>Opere d'arte principali:</b>	
Viadotti Ing. G. Mondello 	Gallerie Ing. G. Guiducci 
Ecosistemi e paesaggio 	
Rumore, vibrazioni ed atmosfera 	

---

RIFERIMENTO ELABORATO		FOGLIO		DATA	
FASE	TRILT	DISCIPLINA/OPERA	DOC	PROGR.	ST.REV.
D01	T100	CA017	1	W9	004
				0A	01
				01	01
				GENNAIO '17	
				SCALA	
				1:200	

---

REV.	DATA	DESCRIZIONE	REDAITTO/CONSULENTE	VERIFICATO	APPROVATO
A	GENNAIO '17	Emissione	E-Farm	De Stavola	Monaco

---

IL RESPONSABILE DEL PROCEDIMENTO	IL CONCESSIONARIO <b>SARC SRL</b> 	L'ENTITA' COSTRUTTRICE VISTO PER ACCETTAZIONE
----------------------------------	--	--

1:1  
 0:16  
 0:09  
 0:48  
 0:40  
 0:32  
 0:24  
 0:16