




TIPOLOGIA A
FASE A1

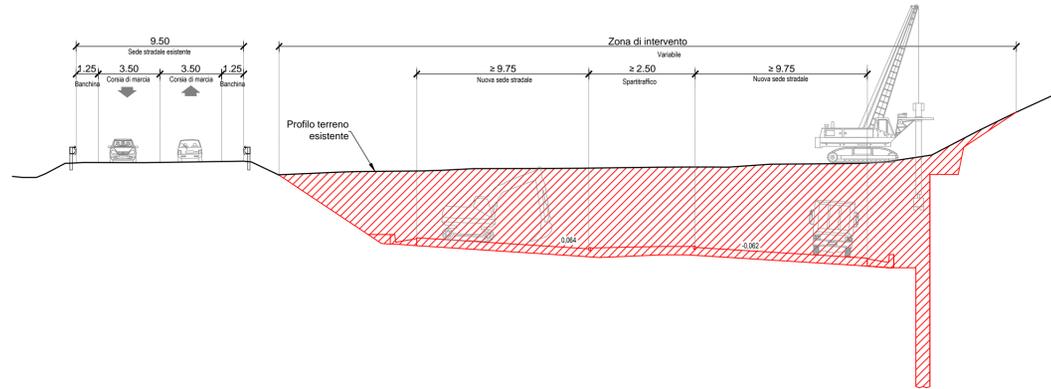


TIPOLOGIA B
FASE B1

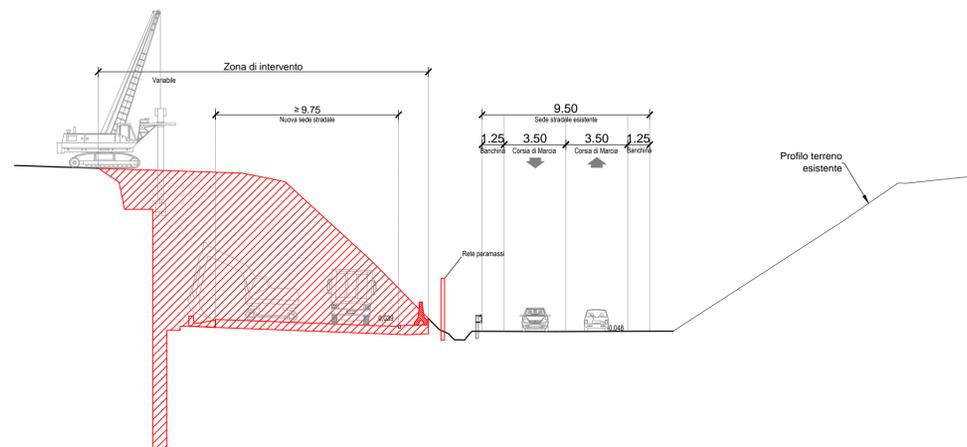


FASE FINALE

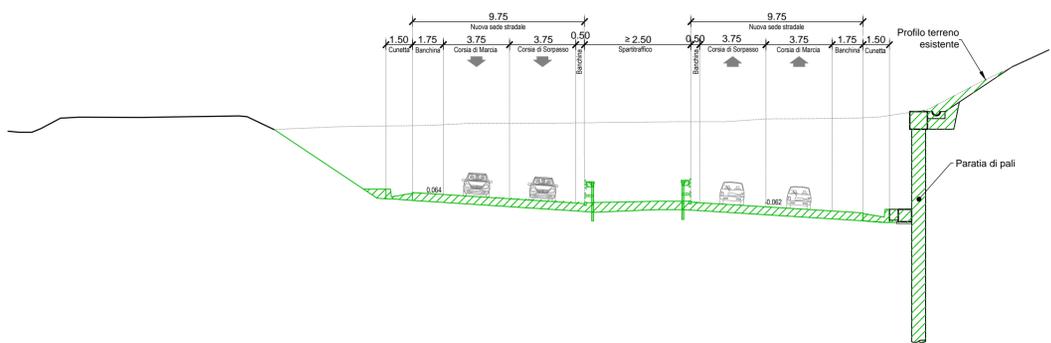

FASE B2

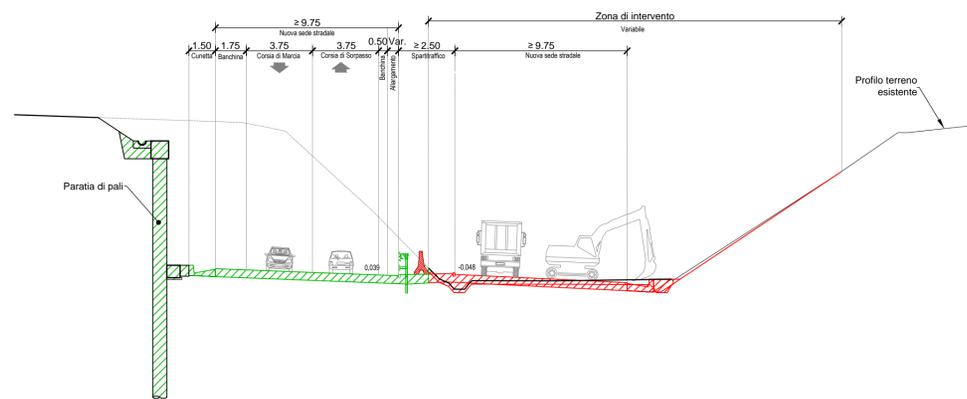

FASE FINALE

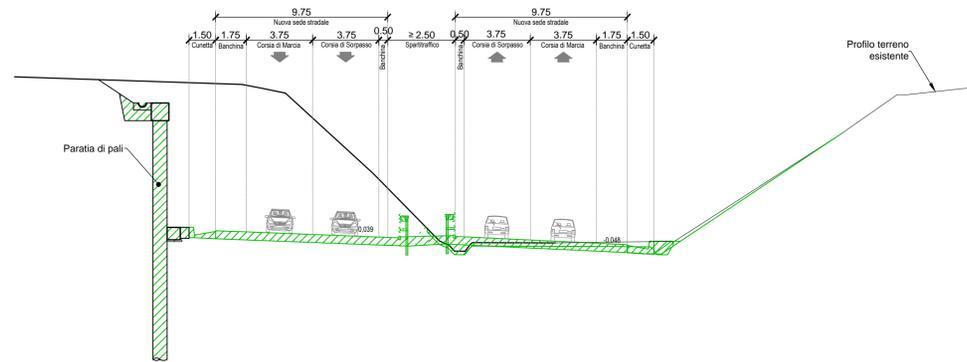

	Opere in corso di realizzazione
	Opere realizzate

FASI REALIZZATIVE

FASE A1:

- protezione delle aree di lavoro
- traffico sull'attuale sede stradale
- realizzazione della paratia
- realizzazione della nuova infrastruttura stradale

FASE B1:

- protezione delle aree di lavoro
- traffico sull'attuale sede stradale
- realizzazione della paratia
- realizzazione della carreggiata della nuova infrastruttura stradale

FASE B2:

- protezione delle aree di lavoro
- deviazione del traffico sulla carreggiata completata nella fase precedente
- realizzazione della carreggiata in sede e completamento della piattaforma stradale

FASE FINALE

- messa in esercizio della nuova infrastruttura
- interventi di rinaturalizzazione della piattaforma attuale, ove dismessa

Ministero delle Infrastrutture e dei Trasporti
Struttura di Vigilanza sulle Concessionarie Autostradali

**AMMODERNAMENTO A N° 4 CORSIE DELLA S.S. 514
"DI CHIARAMONTE" E DELLA S.S. 194 RAGUSANA
DALLO SVINCOLO CON LA S.S. 115 ALLO
SVINCOLO CON LA S.S. 114.
(C.U.P. F12C0300000001)**

PROGETTO DEFINITIVO

**PARTE GENERALE
CANTIERIZZAZIONE
Sezioni tipo
Fasi realizzative paratia di pali**

Il Progettista	Supporto specialistico							
Responsabile di progetto ed incaricato delle integrazioni tra le varie prestazioni: Ing. Santa Monaco - Ordine Ing. Torino 5760H	Ottimizzazione della cantierizzazione delle opere engineering & consulting Ing. Gianmaria De Stavola - Ordine Ing. Venezia 2074							
Consulenze specialistiche								
Geologo: Dott. Geologo Fabio Melchiorri Ordine Geologi del Lazio A.P. n 663	Geotecnica e opere d'arte minori: Ing. Antonio Alparone 							
Opere d'arte principali: Viadotti Ing. G. Mondello 								
Gallerie Ing. G. Guiducci 	Ecosistemi e paesaggio 							
RIFERIMENTO ELABORATO								
FASE	TRILT	DISCIPLINA/OPERA	DOC	PROGR.	ST.REV.	FOGLIO	DATA	
D01	T100	CA017	1	W9	005	0A	GENNAIO '17	
							SCALA	1:200
REV.	DATA	DESCRIZIONE				REDATTO/CONSULENTE	VERIFICATO	APPROVATO
A	GENNAIO '17	Emissione				E-Farm	De Stavola	Monaco
IL RESPONSABILE DEL PROCEDIMENTO		IL CONCESSIONARIO				L'ENTITA' COSTRUTTRICE		
		SARC SRL				VISTO PER ACCETTAZIONE		

Data di emissione: 01/11/2016
 Data di approvazione: 01/11/2016
 Data di stampa: 01/11/2016
 Foglio: 01 di 01
 Scala: 1:200
 Autore: SARC SRL
 Disegnato: SARC SRL
 Verificato: SARC SRL
 Approvato: SARC SRL