


PROVINCIA : RAGUSA  
 COMUNE : Comiso

PROVINCIA : RAGUSA  
 COMUNE : Ragusa

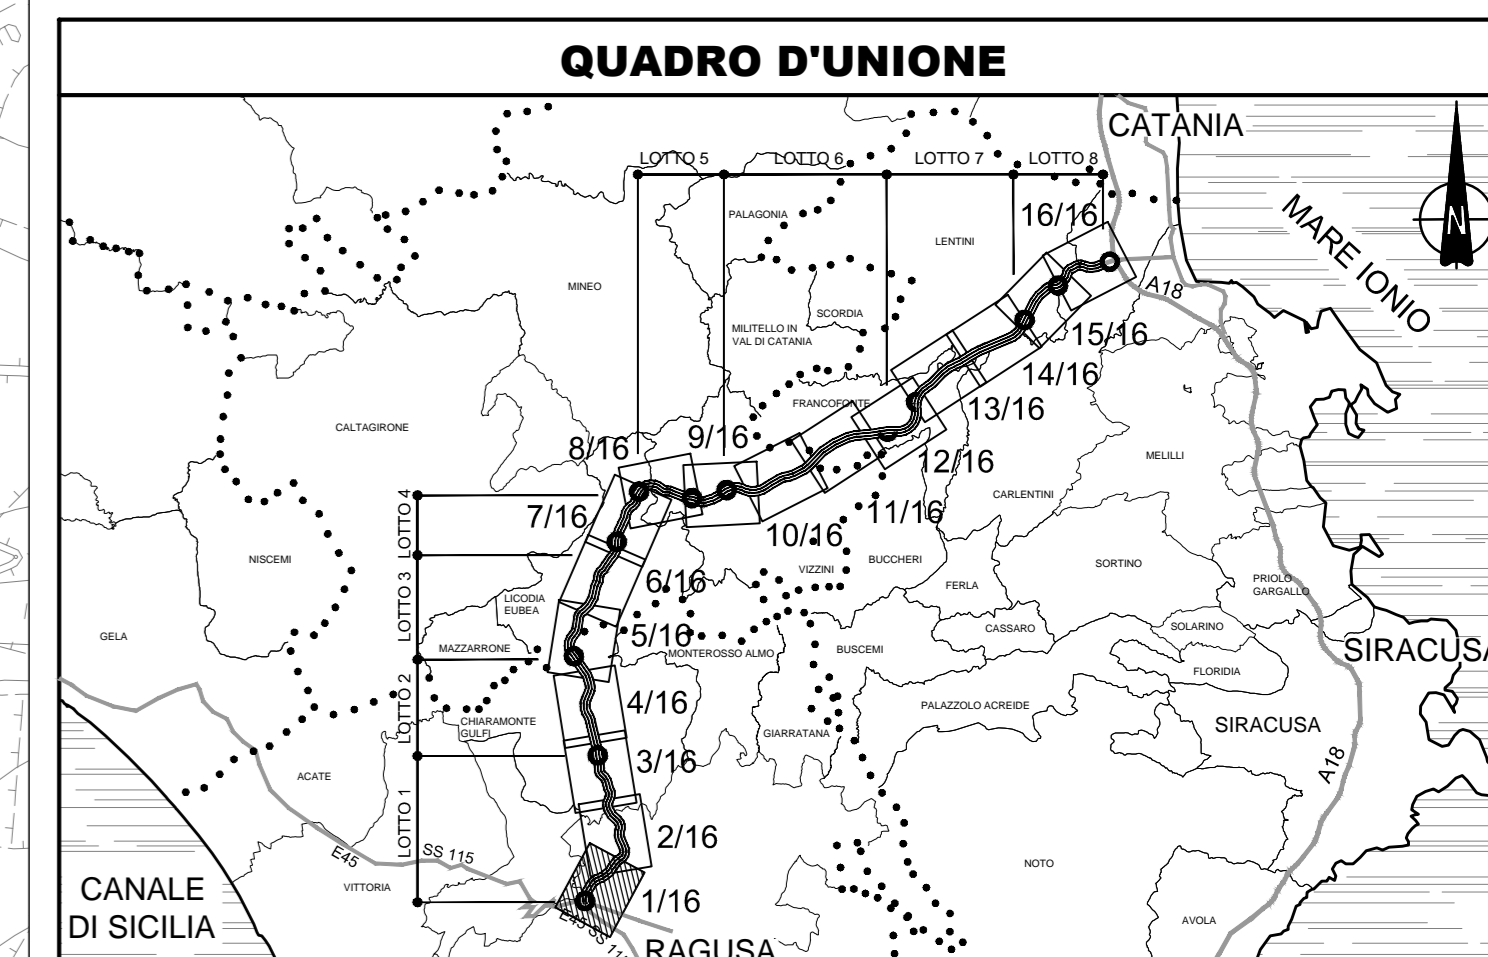

**LEGENDA**

Progetto	Limiti amministrativi	Contorno di studio
Area di cantiere base, cantiere operativo e stoccaggio	Confine Comunale	Beni isolati
Sintesi dei Piani Urbanistici Comunali	Confine Provinciale	Pozzi
Centro urbano (zone A e B, D.M. 1444/88)	Area di nuova espansione (zone C, D, M. 1444/88)	Abbeveratoi e fontane
Area produttiva artigianale/industriale (zone D, D.M. 1444/88)	Area agricola (zone E, D.M. 1444/88)	Fascia di rispetto area forestale (L.R. 78/76 art. 15)
Servizi (zone F, D.M. 1444/88)	Zone bianche se nel corridoio di studio	Cintura e relativa fascia di rispetto
Zone bianche se nel corridoio di studio	Area di rispetto depuratore	Area di rispetto pozzo
Zone bianche se nel corridoio di studio	Recupero visuale	Recupero infrastrutturale ed infrastrutture di previsione
Zone bianche se nel corridoio di studio	Recupero personale ferroviario	Infrastrutture a rete (ferrovie, etc.)

Mistero delle Infrastrutture e dei Trasporti  
 Struttura di Vigilanza sulle Concessionarie Autostradali

**AMMODERNAMENTO A N° 4 CORSIE DELLA S.S. 514 "DI CHIARAMONTE" E DELLA S.S. 194 RAGUSANA DALLO SVINCOLO CON LA S.S. 115 ALLO SVINCOLO CON LA S.S. 114.**  
 (C.U.P. F12C0300000001)

**PROGETTO DEFINITIVO**

**PARTE GENERALE AMBIENTE**  
 Quadro programmatico e vincoli  
 Mosaico degli strumenti urbanistici comunali  
 Tavola 1 di 16

**Progettista** **Supporto specialistico**

Responsabile di progetto ed esecuzione delle opere: **Ing. Santa Monaco - Ordine Ing. Torino 5769H**  
 Coordinatore della caratterizzazione delle opere: **Ing. Gianmario De Stavola - Ordine Ing. Venezia 2074**

**Consulenze specialistiche**

**Geologo:** **Doc. Geologo Fabio Melchiorri - Ordine Geologi del Lazio A.P. n. 663**  
**Geotecnica e opere d'arte minori:** **Ing. Antonio Alparone**

**Opere d'arte principali:** **Galante Ing. G. Guiducci**  
**Opere di mitigazione dell'impatto ambientale:** **Ing. G. Guiducci**

**ITACONSULT** **GP Ingegneria** **ALTRAN**

FASE	TRILT	DISCIPLINA/OPERA	DOC	PROGR.	ST/REV.	FOGLIO	DATA
D01	T100	AM022	1	P5	001	0A	01/16
REV.	DATA	DESCRIZIONE	REDAZIONE/VERIFICATO	APPROVATO			
A	GENNAIO '17	Emissione	SILEC	D'Amico	Monaco		

**IL RESPONSABILE DEL PROCEDIMENTO** **IL CONCESSIONARIO** **L'ENTITA' COSTRUTTRICE**

**SARC SRL** **VISTO PER ACCETTAZIONE**