


PROVINCIA : SIRACUSA  
 COMUNE : Francofonte

PROVINCIA : CATANIA  
 COMUNE : Vizzini

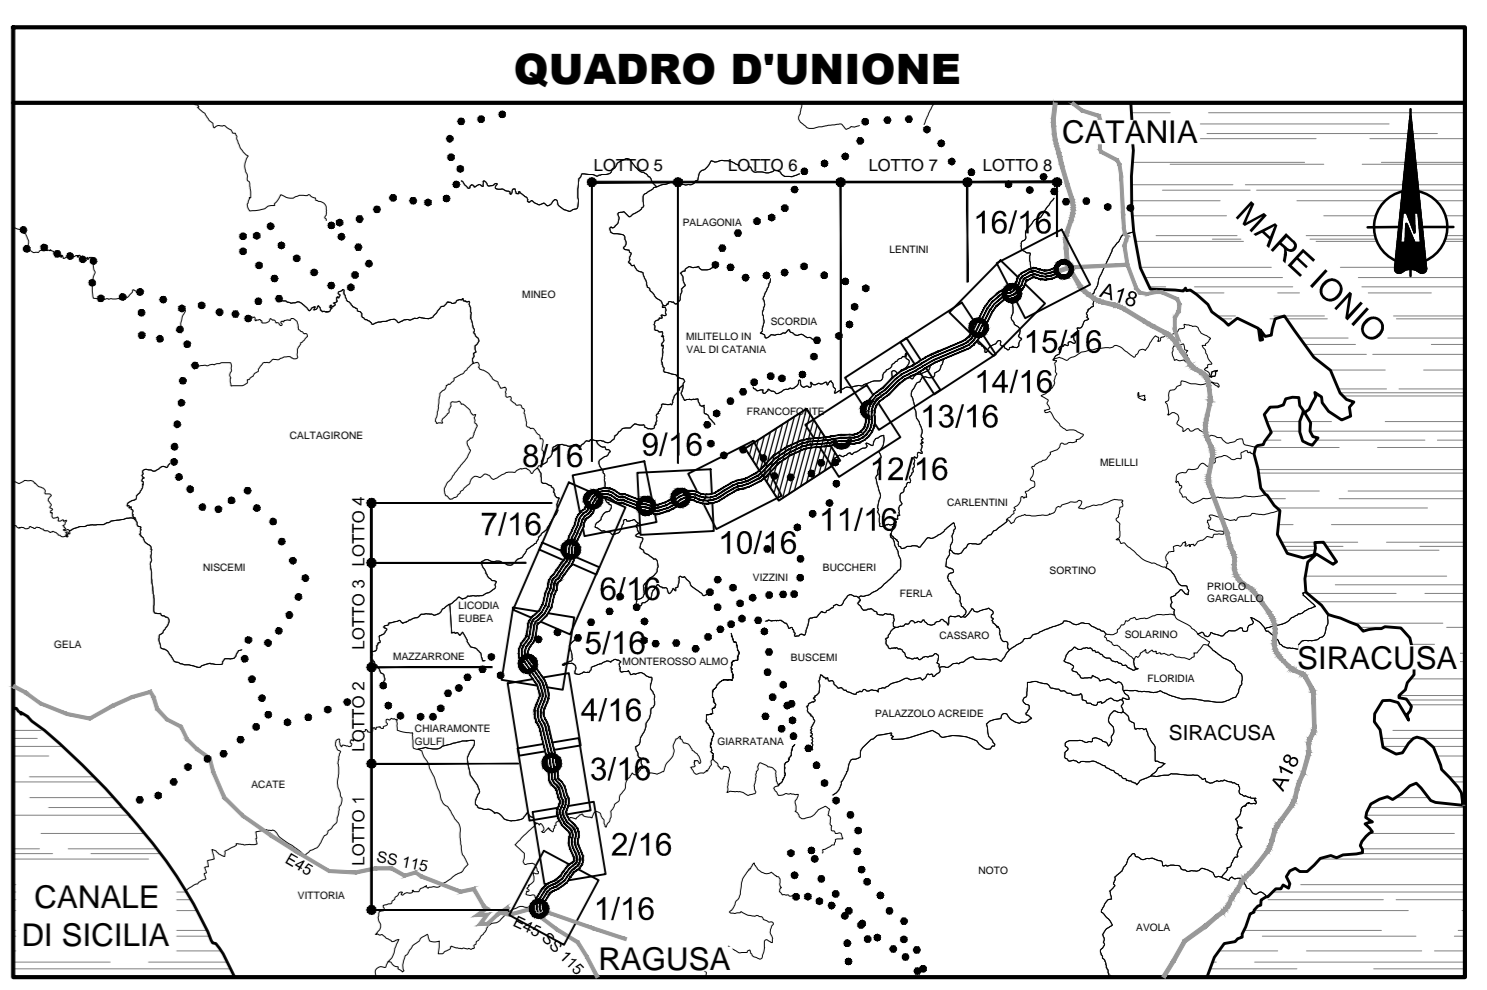

**LEGENDA**

	Progetto dell'infrastruttura		Limiti amministrativi		Corridoio di studio
	Aree di carattere base, carattere operativo e stoccaggio		Limiti Provinciali		
	<b>Sintesi dei Piani Urbanistici Comunali</b> Centro urbano (zone A e B, D.M. 1444/88)		Beni isolati		
	Area di nuova espansione (zone C, D.M. 1444/88)		Palazzi, ville, etc. ed eventuali pertinenze		
	Area produttiva artigianale/industriale (zone D, D.M. 1444/88)		Abbeveratoi e fontane		
	Area agricola (zone E, D.M. 1444/88)				
	Servizi (zone F, D.M. 1444/88)				
	Zone bianche se nel corridoio di studio				
	<b>Aree vincolate</b>		Fascia di rispetto area forestale (L.R. 78/76 art. 15)		
	1 - Vincolo storico/etnologico (L.R. 6 aprile 1996, n. 16; R.D. 30 dicembre 1923 n. 3087)		Fascia di rispetto ranto possiede		
	2 - Area vincolata di interesse culturale (Piano di Tutela D.Lgs. 42/2004 - ex L. 1089/95)		Cintura e riserva fascia di rispetto		
	3 - Fiumi, torrenti e corsi d'acqua e le relative sponde o piedi degli argini per una fascia di 150 metri ciascuna (D.Lgs. 42/2004 art. 142 lett.g)		Area di rispetto depuratore		
	4 - Aree e siti di interesse archeologico (D.Lgs. 42/2004 art. 142 lett.g)		Area di rispetto pozzo		
	5 - Torroni coperti da forosole e da boschi, ancorché parzialmente danneggiati dal fuoco, e quelli sottoposti a vincolo di incombustione (D.Lgs. 42/2004 art. 142 lett.g)		Riservato viabilità		
			Corridoio infrastrutturale ed infrastruttura di provvisoria		
			Riservato percorso ferroviario		
			Infrastruttura a rete (intersezioni, etc.)		

Ministero delle Infrastrutture e dei Trasporti  
 Struttura di Vigilanza sulle Concessionarie Autostradali

**AMMODERNAMENTO A N° 4 CORSIE DELLA S.S. 514 "DI CHIARAMONTE" E DELLA S.S. 194 RAGUSANA DALLLO SVINCOLO CON LA S.S. 115 ALLO SVINCOLO CON LA S.S. 114.**  
 (C.U.P. F12C0300000001)

**PROGETTO DEFINITIVO**

**PARTE GENERALE AMBIENTE**  
 Quadro programmatico e vincoli  
 Mosaico degli strumenti urbanistici comunali  
 Tavola 11 di 16

<b>Progettista</b> SILECspa	<b>Supporto specialistico</b> CFarm
<b>Geologo</b> Ing. G. Mondello	<b>Consulenze specialistiche</b> LISEN
<b>Opere d'arte principali</b> Ing. G. Mondello	<b>Opere di mitigazione dell'impatto ambientale:</b> Rumore, vibrazioni ed atmosfera

FASE	TRILT	DISCIPLINA/OPERA	DOC	PROGR.	ST.REV.	FOGLIO	DATA
D01	T100	AM022	1	P5	011	1A	11/01/17
REV.	DATA	DESCRIZIONE	REDAZIONE/VERIFICATO	VERIFICATO	APPROVATO		
A	GENNAIO '17	Emissione	SEC	D'Innes	Monaco		

IL RESPONSABILE DEL PROCEDIMENTO	IL CONCESSIONARIO SARC SRL	L'ENTITA' COSTRUTTRICE VISTO PER ACCETTAZIONE
----------------------------------	-------------------------------	--