

### LEGENDA

**Progetto dell'infrastruttura**

- Progetto
- Limiti amministrativi
- Conti Comunali
- Conti Provinciali
- Area vincolata
- Corridoio di studio delle aree vincolate

**STRUTTURE \***

- Rilievi da 600 a 1200 m
- Rilievi da 400 a 600 m

**PAESAGGIO NATURALE \***

- Coperture bosche
- Vegetazione ripariale
- Espressioni geomorfologiche di connessione paesaggistica
- Reti idrografiche
- Espressioni naturalistiche di connessione paesaggistica
- Garglie
- Leccele
- Sigliere

**PAESAGGIO INSEDIATIVO \***

- Centri urbani
- Frangie urbane
- Aree suburbane
- Complessi rurali e masserie
- Viabilità primaria
- Viabilità secondaria e campestre
- Centri storici
- Edificio rurale di interesse spoglio
- Ruine in prossimità dell'intervento (da sopralluogo)
- Percorsi di interesse storico
- Ferrovie storiche
- Viabilità storica, regie piazzette


**PAESAGGIO AGRARIO \***

- Culture tradizionali
- Vigneti
- Agrumeti
- Culture intensive
- Tendoni uva da tavola
- Ambiti di identità storico-territoriale
- I muretti a secco del Ragusano
- La bonifica del Lago di Lentini

**DEFINIZIONE DEGLI AMBITI PAESAGGISTICI \***

- Ambito 1: Paesaggio degli Altipiani ibeo
- Ambito 2: Paesaggio dell'olivo
- Ambito 3: Paesaggio della coltura intensiva
- Ambito 4: Paesaggio del Tavoliere ibeo
- Ambito 5: Paesaggio dell'agrumeto della piana di Lentini

\* NOTA: I colori seguono l'orientamento dei nord geografici

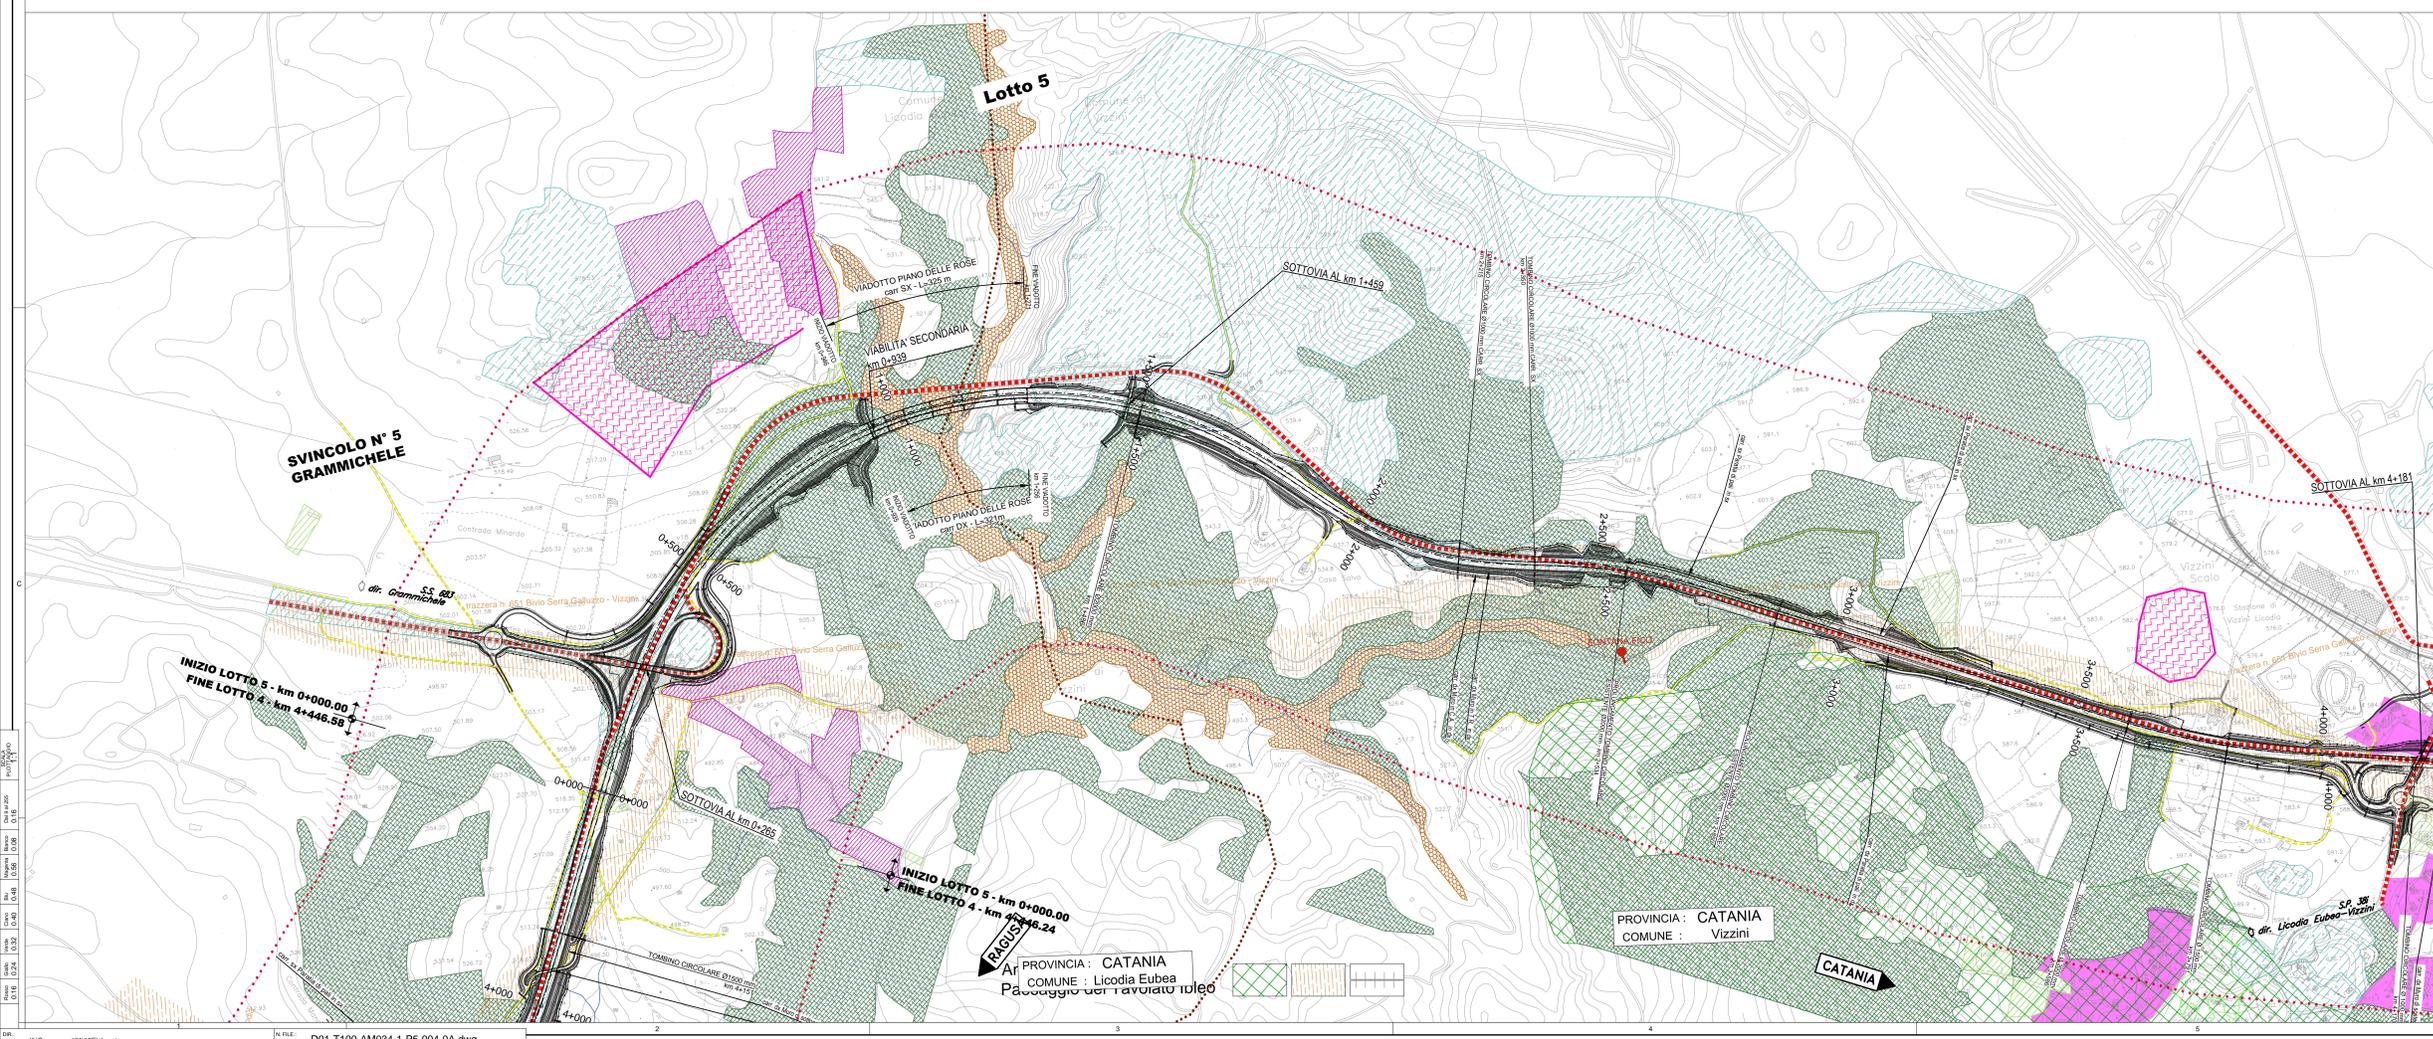

Ministero delle Infrastrutture e dei Trasporti  
Struttura di Vigilanza sulle Concessionarie Autostradali

**AMMODERNAMENTO A N° 4 CORSIE DELLA S.S. 514 "DI CHIARAMONTE" E DELLA S.S. 194 RAGUSANA DALLO SVINCOLO CON LA S.S. 115 ALLO SVINCOLO CON LA S.S. 114.**  
(C.U.P. F12C0300000001)

**PROGETTO DEFINITIVO**

**PARTE GENERALE**  
AMBIENTE  
Studi ambientali e paesaggistici - Paesaggio  
Carta dei caratteri del paesaggio  
Tavola 4 di 8

**Progettista** Supporto specialistico  
SILECspa  
Cfarm

**Geologo:** Dott. Giorgio Fabio Micheli  
Ordine Geologi del Lazio A.P. n. 663  
**Geotecnica e opere d'arte minori:** Ing. Antonio Alparone

**Opere d'arte principali:** Gallerie  
Ing. G. Guaducci  
**Opere di mitigazione dell'impatto ambientale:** Rumore, vibrazioni ed atmosfera  
altran

**ITALCONSULT** **GPingegneria**

REFERIMENTO ELABORATO  
FASE TRLT DISCIPLINA/OPERA DOC. PROG. ST.REV. DATA  
D01 T100 AM034 1 P5 004 0A  
REV. DATA DESCRIZIONE REVISIONI VERIFICATO APPROVATO  
A GENNAIO 17 Emissione

IL RESPONSABILE DEL PROCEDIMENTO  
IL CONCESSIONARIO  
SARC SRL  
L'ENTITA' COSTRUTTRICE  
VISTO PER ACCETTAZIONE

GENNAIO '17  
SCALA 1:5000