


LEGENDA

Progetto dell'infrastruttura	Limiti amministrativi	Corridoio di studio
Progetto	Conti Comunali	
	Conti Provinciali	

- SITI POTENZIALMENTE INQUINATI: FASE DI SCREENING**
- Elementi puntuali: area di interferenza diretta e indiretta
- Coperture in eternit: strutture caratterizzate presumibilmente da coperture in elementi in eternit
 - Depositi: presunti accumuli di rifiuti, macerie, elementi metallici, etc.
 - Siti a destinazione d'uso ignota: siti di cui non si conosce la destinazione d'uso e/o per i quali non si riesce a ipotizzare la tipologia possibile di inquinamento
- Attività: Area di interferenza diretta e indiretta
- Attività industriali e commerciali: attività produttive attive o dismesse presenti nell'area in esame e nelle zone limitrofe
 - Aziende agricole: aziende agricole e allevamenti
 - Distributori di carburante: strutture attive o in fase di costruzione
 - Siti segnalati dalla Regione Siciliana, dalla Provincia e dai Comuni

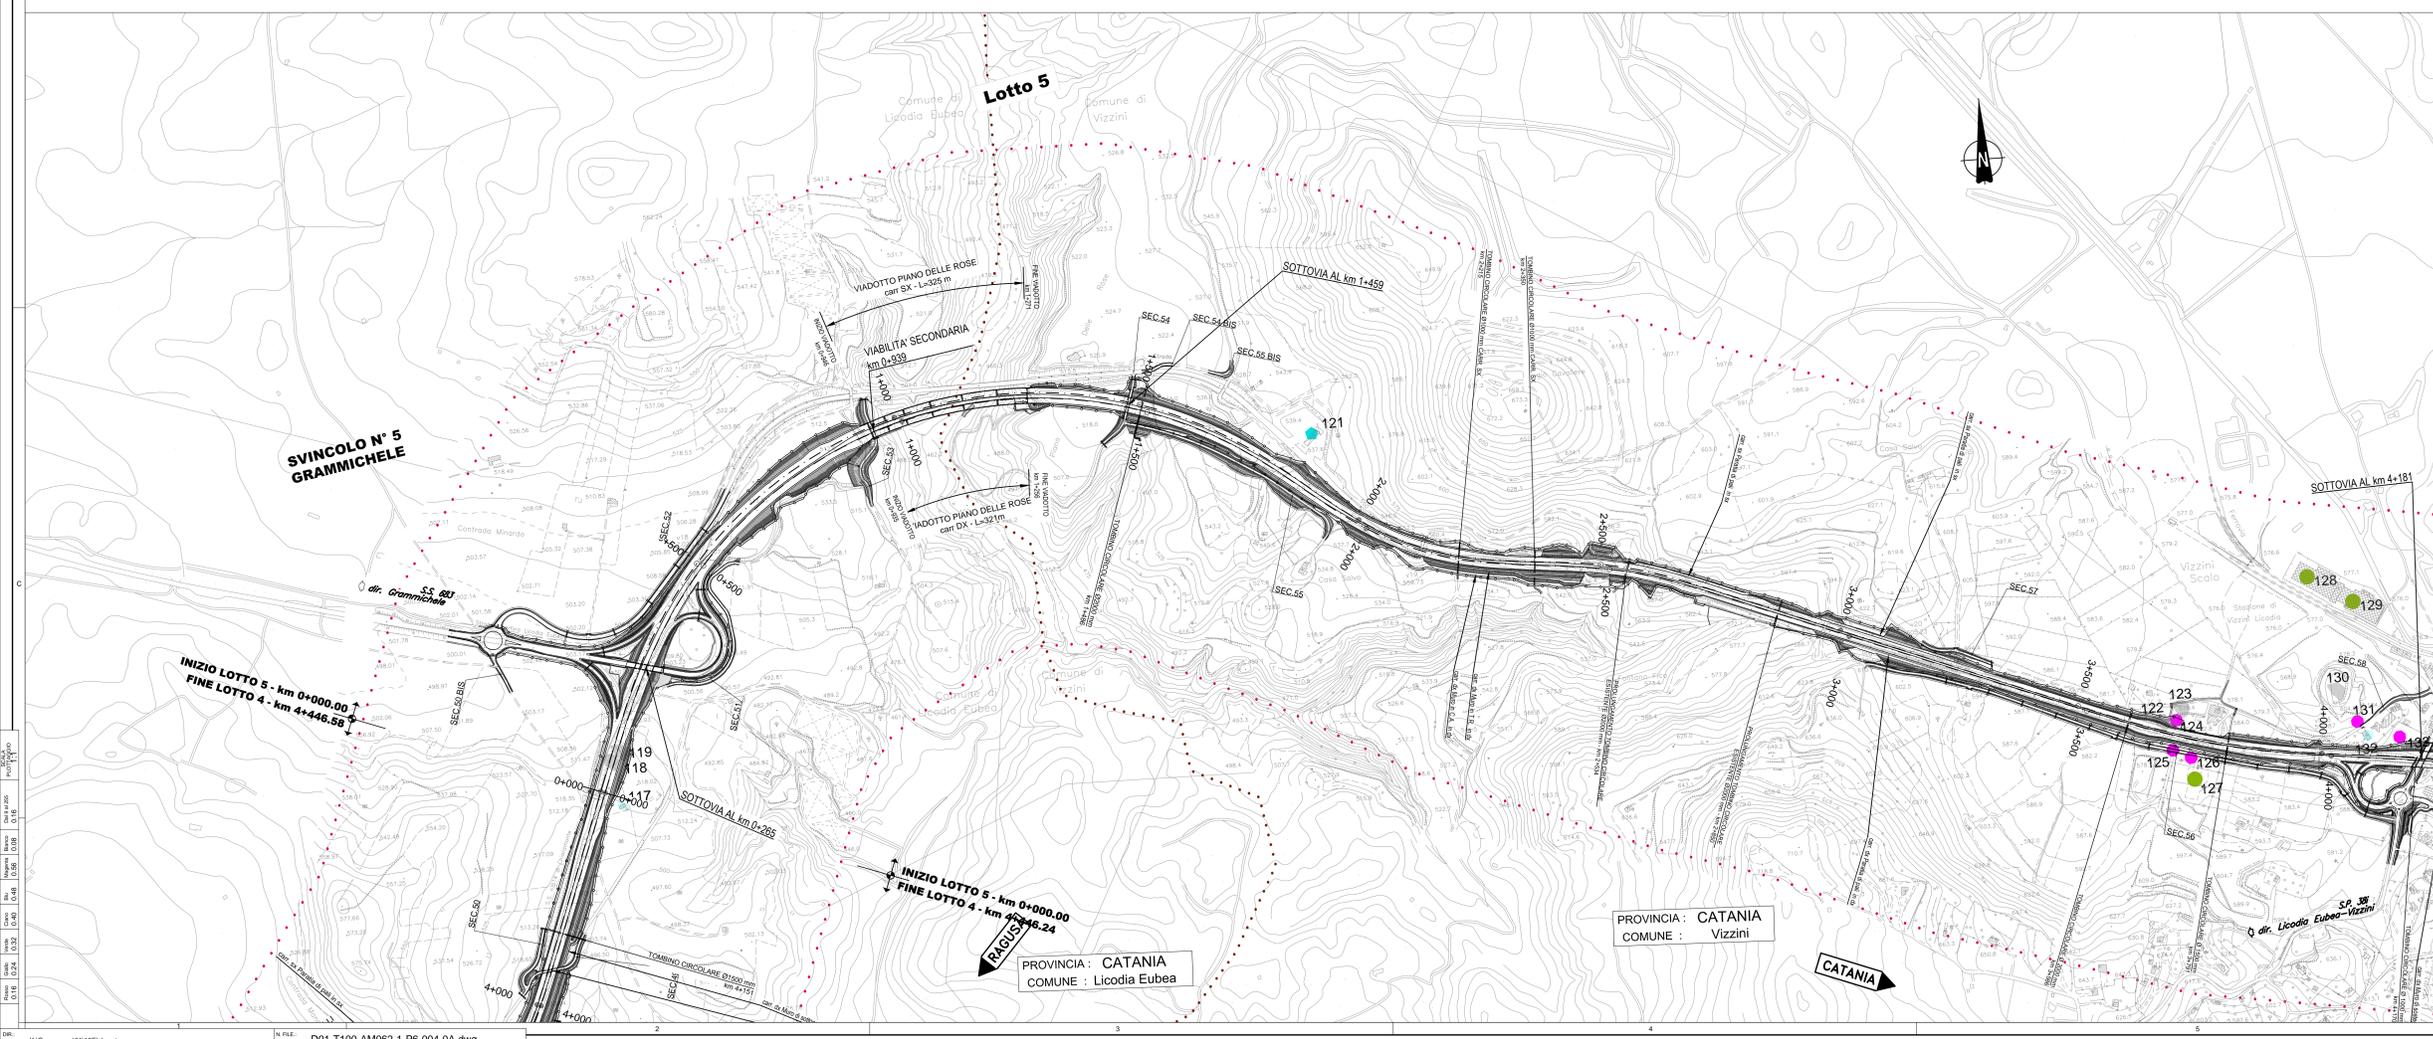

Ministero delle Infrastrutture e dei Trasporti
Struttura di Vigilanza sulle Concessionarie Autostradali

AMMODERNAMENTO A N° 4 CORSIE DELLA S.S. 514 "DI CHIARAMONTE" E DELLA S.S. 194 RAGUSANA DALLO SVINCOLO CON LA S.S. 115 ALLO SVINCOLO CON LA S.S. 114.
(C.U.P. F12C0300000001)

PROGETTO DEFINITIVO

PARTE GENERALE
AMBIENTE
Studi ambientali e paesaggistici - Siti inquinati
Planimetria di localizzazione dei Siti Potenzialmente inquinati
Tavola 4 di 8

Il Progettista SILECspa	Supporto specialistico CFarm
Geologo: Dott. Giorgio Fabio Melchioni Ordine Geologi del Lazio A.P. n. 663	Geotecnica e opere d'arte minori: Ing. Antonio Alparone
Opere d'arte principali: Ing. G. Mandello	Opere di mitigazione dell'impatto ambientale: ALTRAN

FASE	TRLT	DISCIPLINA/OPERA	DOC	PROGR.	ST.REV.	FOGLIO	DATA
D01	T100	AM062	1	P6	004	0A	GENNAIO '17
REV.	DATA	DESCRIZIONE	REVISIONI	VERIFICATO	APPROVATO	SCALA 1:5000	
A	GENNAIO 17	Emissione					

IL RESPONSABILE DEL PROCEDIMENTO	IL CONCESSIONARIO	L'ENTITA' COSTRUTTRICE
	SARC SRL	