


- SITI POTENZIALMENTE INQUINATI: FASE DI SCREENING**
- Elementi puntuali: area di interferenza diretta e indiretta
- Coperture in eternit: strutture caratterizzate presumibilmente da coperture ecc. elementi in eternit
 - Depositi: presunti accumuli di rifiuti, macerie, elementi metallici, ecc.
 - Siti a destinazione d'uso ignota: siti di cui non si conosce la destinazione d'uso e/o per i quali non si riesce a ipotizzare la tipologia possibile di inquinamento
- Attività: Area di interferenza diretta e indiretta
- Attività industriali e commerciali: attività produttive attive o dismesse presenti nell'area in esame e nelle zone limitrofe
 - Aziende agricole: aziende agricole e allevamenti
 - Distributori di carburante: strutture attive o in fase di costruzione
 - Siti segnalati dalla Regione Siciliana, dalla Provincia e dai Comuni

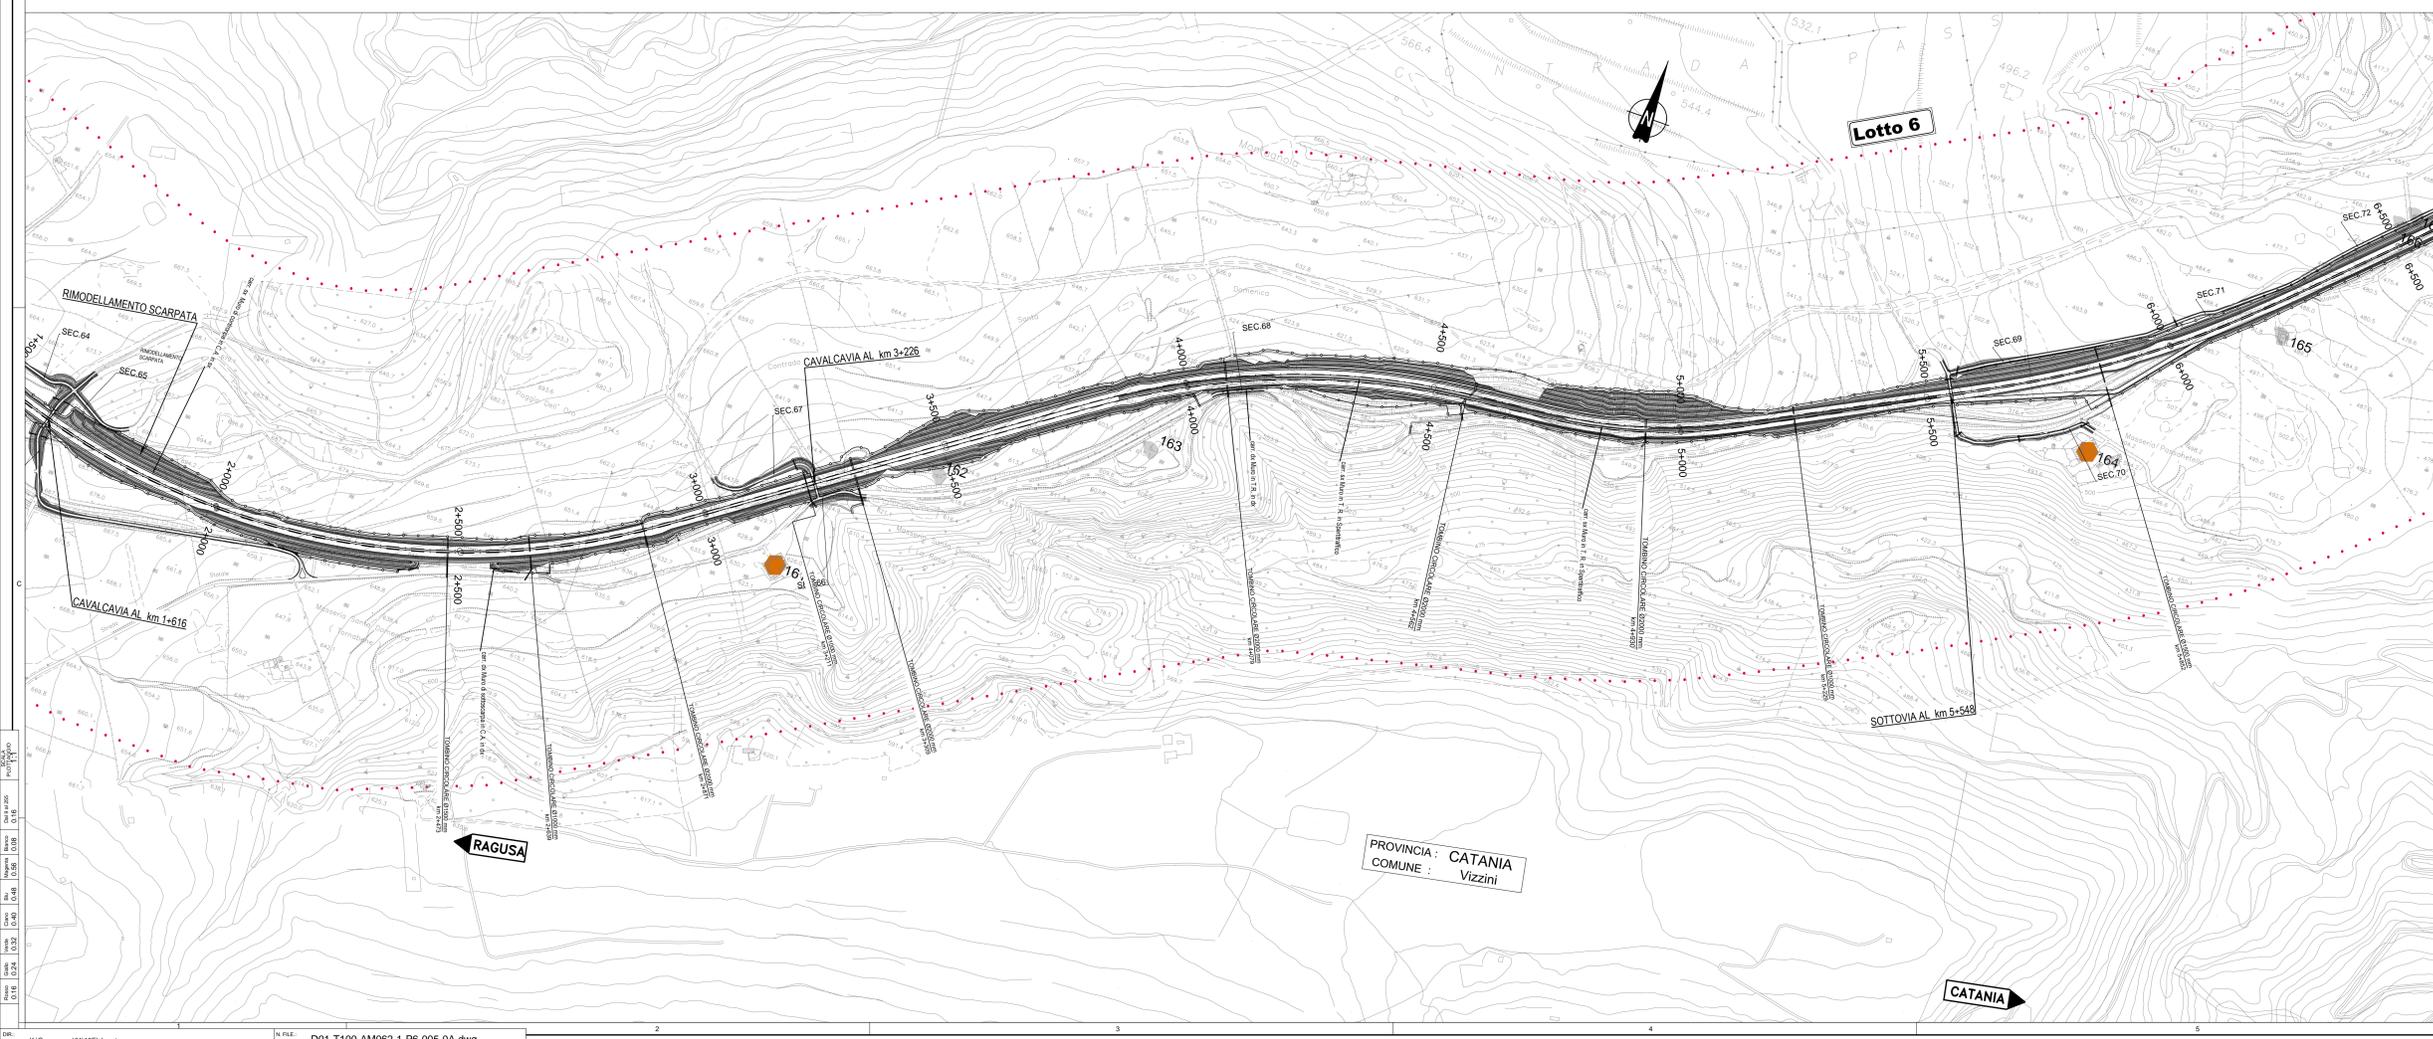

Ministero delle Infrastrutture e dei Trasporti
Struttura di Vigilanza sulle Concessionarie Autostradali

AMMODERNAMENTO A N° 4 CORSIE DELLA S.S. 514 "DI CHIARAMONTE" E DELLA S.S. 194 RAGUSANA DALL'LO SVINCOLO CON LA S.S. 115 ALLO SVINCOLO CON LA S.S. 114.
(C.U.P. F12C0300000001)

PROGETTO DEFINITIVO

PARTE GENERALE
Ambiente
Studi ambientali e paesaggistici - Siti inquinati
Planimetria di localizzazione dei Siti Potenzialmente inquinati
Tavola 5 di 8

Il Progettista Supporto specializzato
SILEC s.p.a. Ottimizzazione della caratterizzazione delle opere
Cfarm

Responsabile di progetto ed incaricato della progettazione: Ing. Santa Monaco - Ordine Ing. Torino 5760H
Incaricato della progettazione: Ing. Gnammaria De Stavola - Ordine Ing. Venezia 2074

Consulenze specialistiche
Geologo: Dott. Geologo Fabio Melchioni - Ordine Geologi del Lazio A.P. n. 663
Geotecnica e opere d'arte minori: Ing. Antonio Alparone
LISEA
Opere d'arte principali: Ing. G. Guiducci - Gallerie
Opere di mitigazione dell'impatto ambientale: Ecosistemi e paesaggio
Rumore, vibrazioni ed atmosfera
altran
ITALCONSULT GPingegneria

REFERIMENTO/ELABORATO: FASE TRLT DISCIPLINA/OPERA DOC. PROG. ST. REV. FOGLIO DATA
D01 T100 AM062 1 P6 005 0A 05 08 GENNAIO '17
SCALA: 1:5000

REV.	DATA	DESCRIZIONE	REVISIONI/REVISIONI VERIFICATE	APPROVATO
A	GENNAIO '17	Emissione	Autentica	D'Amico Monaco

IL RESPONSABILE DEL PROCEDIMENTO: SARC SRL
IL CONCESSIONARIO: SARC SRL
L'ENTITÀ COSTRUTTRICE: VISTO PER ACCETTAZIONE