


- SITI POTENZIALMENTE INQUINATI: FASE DI SCREENING**
- Elementi puntuali: area di interferenza diretta e indiretta
- Coperture in eternit: strutture caratterizzate presumibilmente da coperture ecc. elementi in eternit
 - Depositi: presunti accumuli di rifiuti, macerie, elementi metallici, ecc.
 - Siti in destinazione d'uso ignota: siti di cui non si conosce la destinazione d'uso e/o per i quali non si riesce a ipotizzare la tipologia possibile di inquinamento
- Attività: Area di interferenza diretta e indiretta
- Attività industriali e commerciali: attività produttive attive o dismesse presenti nell'area in esame e nelle zone limitrofe
 - Aziende agricole: aziende agricole e allevamenti
 - Distributori di carburante: strutture attive o in fase di costruzione
 - Siti segnalati dalla Regione Siciliana, dalle Province e dai Comuni

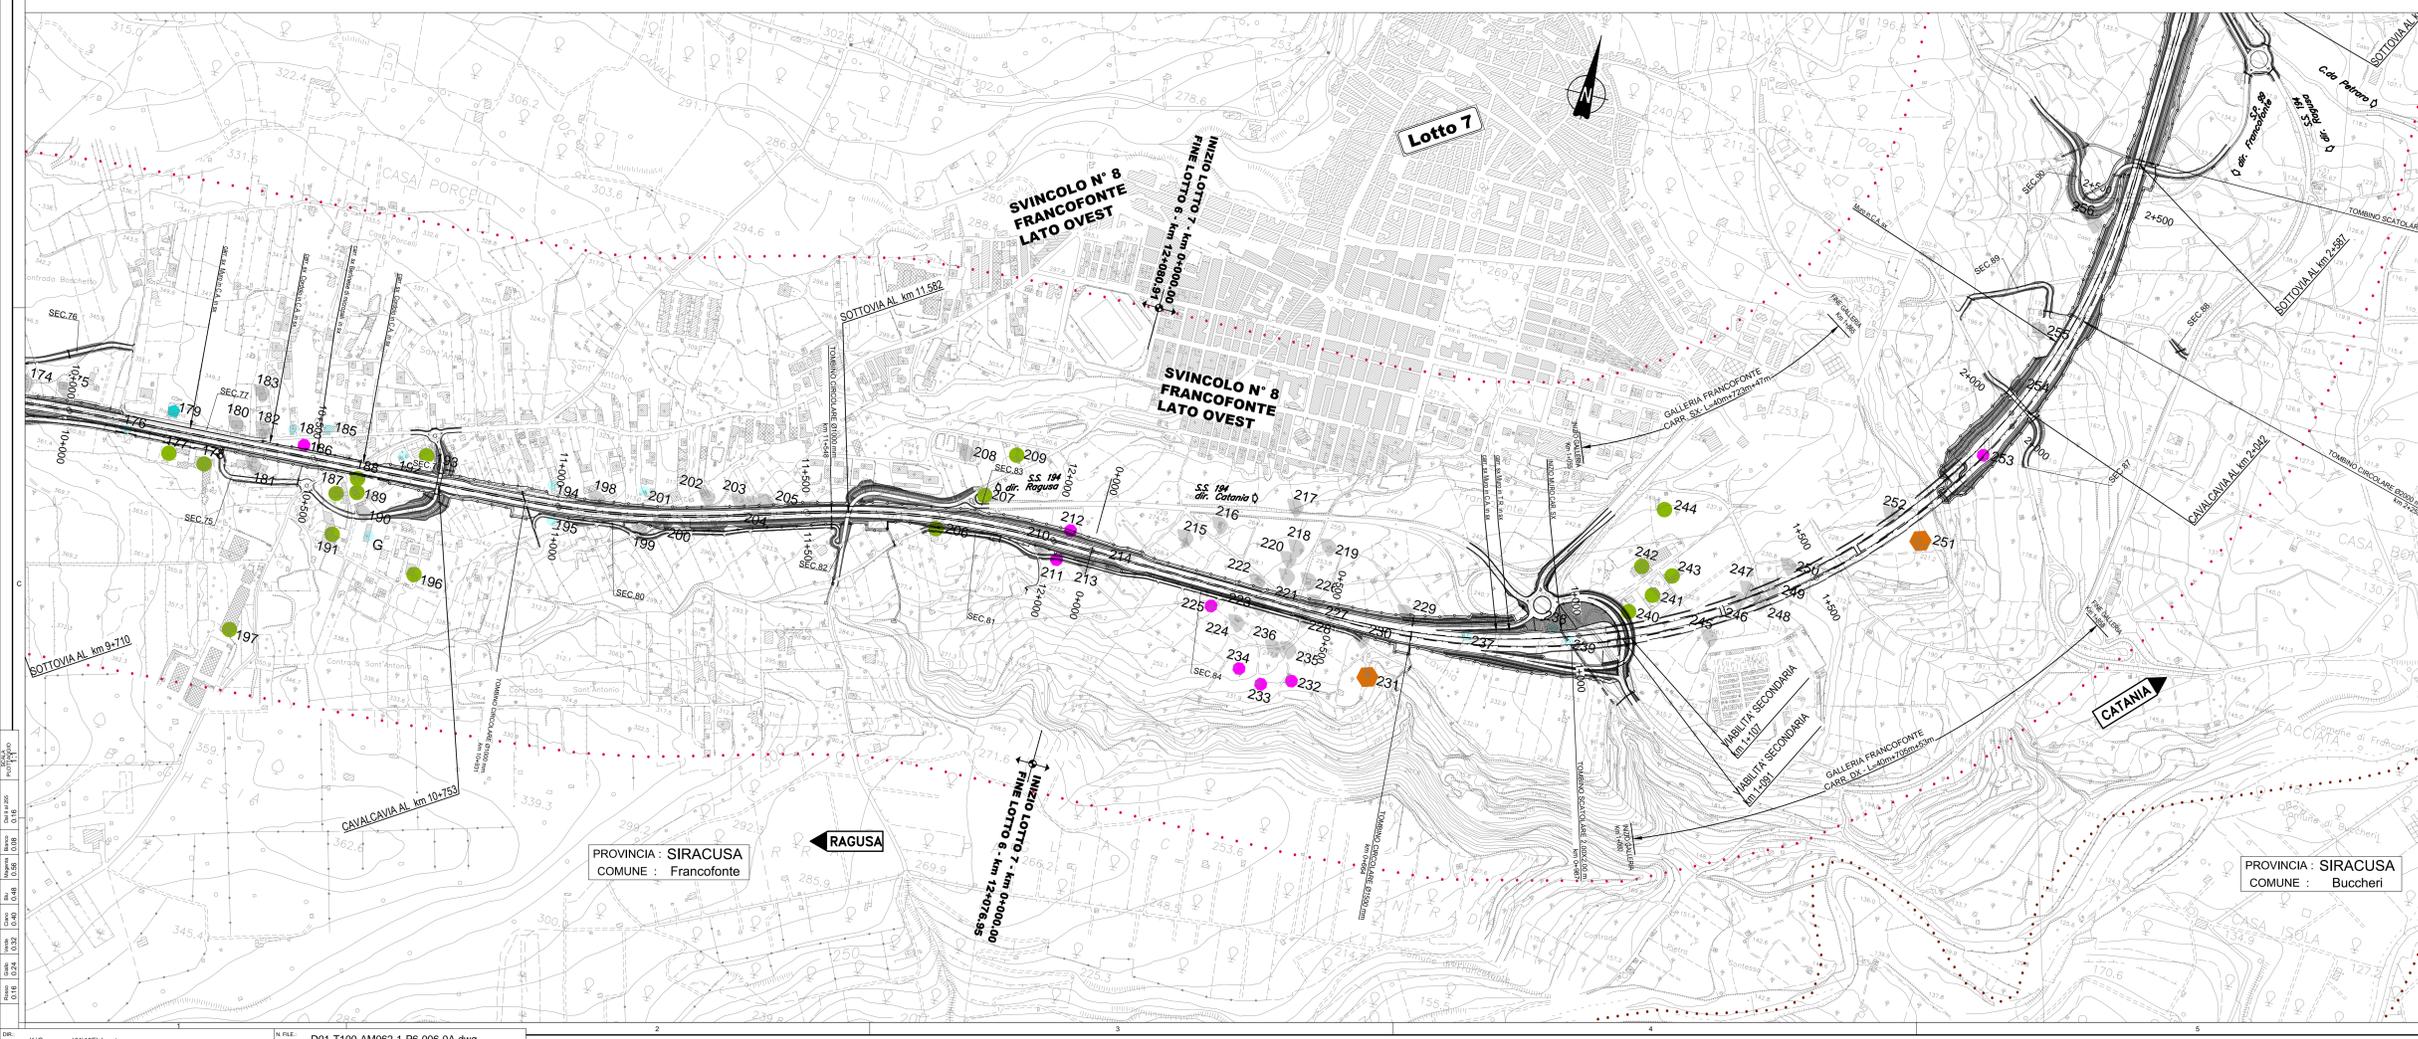

Ministero delle Infrastrutture e dei Trasporti
Struttura di Vigilanza sulle Concessionarie Autostradali

AMMODERNAMENTO A N° 4 CORSIE DELLA S.S. 514 "DI CHIARAMONTE" E DELLA S.S. 194 RAGUSANA DALLO SVINCOLO CON LA S.S. 115 ALLO SVINCOLO CON LA S.S. 114.
(C.U.P. F12C03000000001)

PROGETTO DEFINITIVO

PARTE GENERALE
Ambiente
Studi ambientali e paesaggistici - Siti inquinati
Planimetria di localizzazione dei Siti Potenzialmente inquinati
Tavola 6 di 8

Il Progettista | **Supporto specialistico**

Responsabile di progetto ed incaricato della progettazione delle opere: **SILECspa** | Organizzazione della carteggiatura delle opere: **CFarm**

Ing. Santa Monaco - Ordine Ing. Torino 5760H | Ing. Giannaria De Stavola - Ordine Ing. Venezia 2014

Consulenze specialistiche

Geologo: Dott. Geologo Fabio Melchioni Ordine Geologi del Lazio A.P. n. 663 | **Geotecnica e opere d'arte minori:** Ing. Antonio Alparone | **LISEA**

Opere d'arte principali: Gallerie Ing. G. Guiducci | **Opere di mitigazione dell'impatto ambientale:** Rumore, vibrazioni ed atmosfera | **ALTRAN**

Ing. G. Mandello | **ITACONSULT** | **GPingegneria** | Ecosistemi e paesaggio

REFERIMENTO ELABORATO | DATA: GENNAIO '17 | SCALA: 1:5000

REV.	DATA	DESCRIZIONE	REVISIONI	VERIFICATO	APPROVATO
A	GENNAIO 17	Emissione		Autunno	Monaco

IL RESPONSABILE DEL PROCEDIMENTO | **IL CONCESSIONARIO** | **L'ENTITA' COSTRUTTRICE**

SARC SRL | | VISTO PER ACCETTAZIONE