

### LEGENDA

Tracciato stradale

Limiti amministrativi


- Confini Provinciali
- Confini Comunali

Concentrazione (µg/mc)

- < 0.19
- 0.19 - 0.35
- 0.35 - 0.51
- 0.51 - 0.67
- 0.67 - 0.83
- 0.83 - 0.99
- 0.99 - 1.15
- > 1.15

Reobitori

Codice nazione

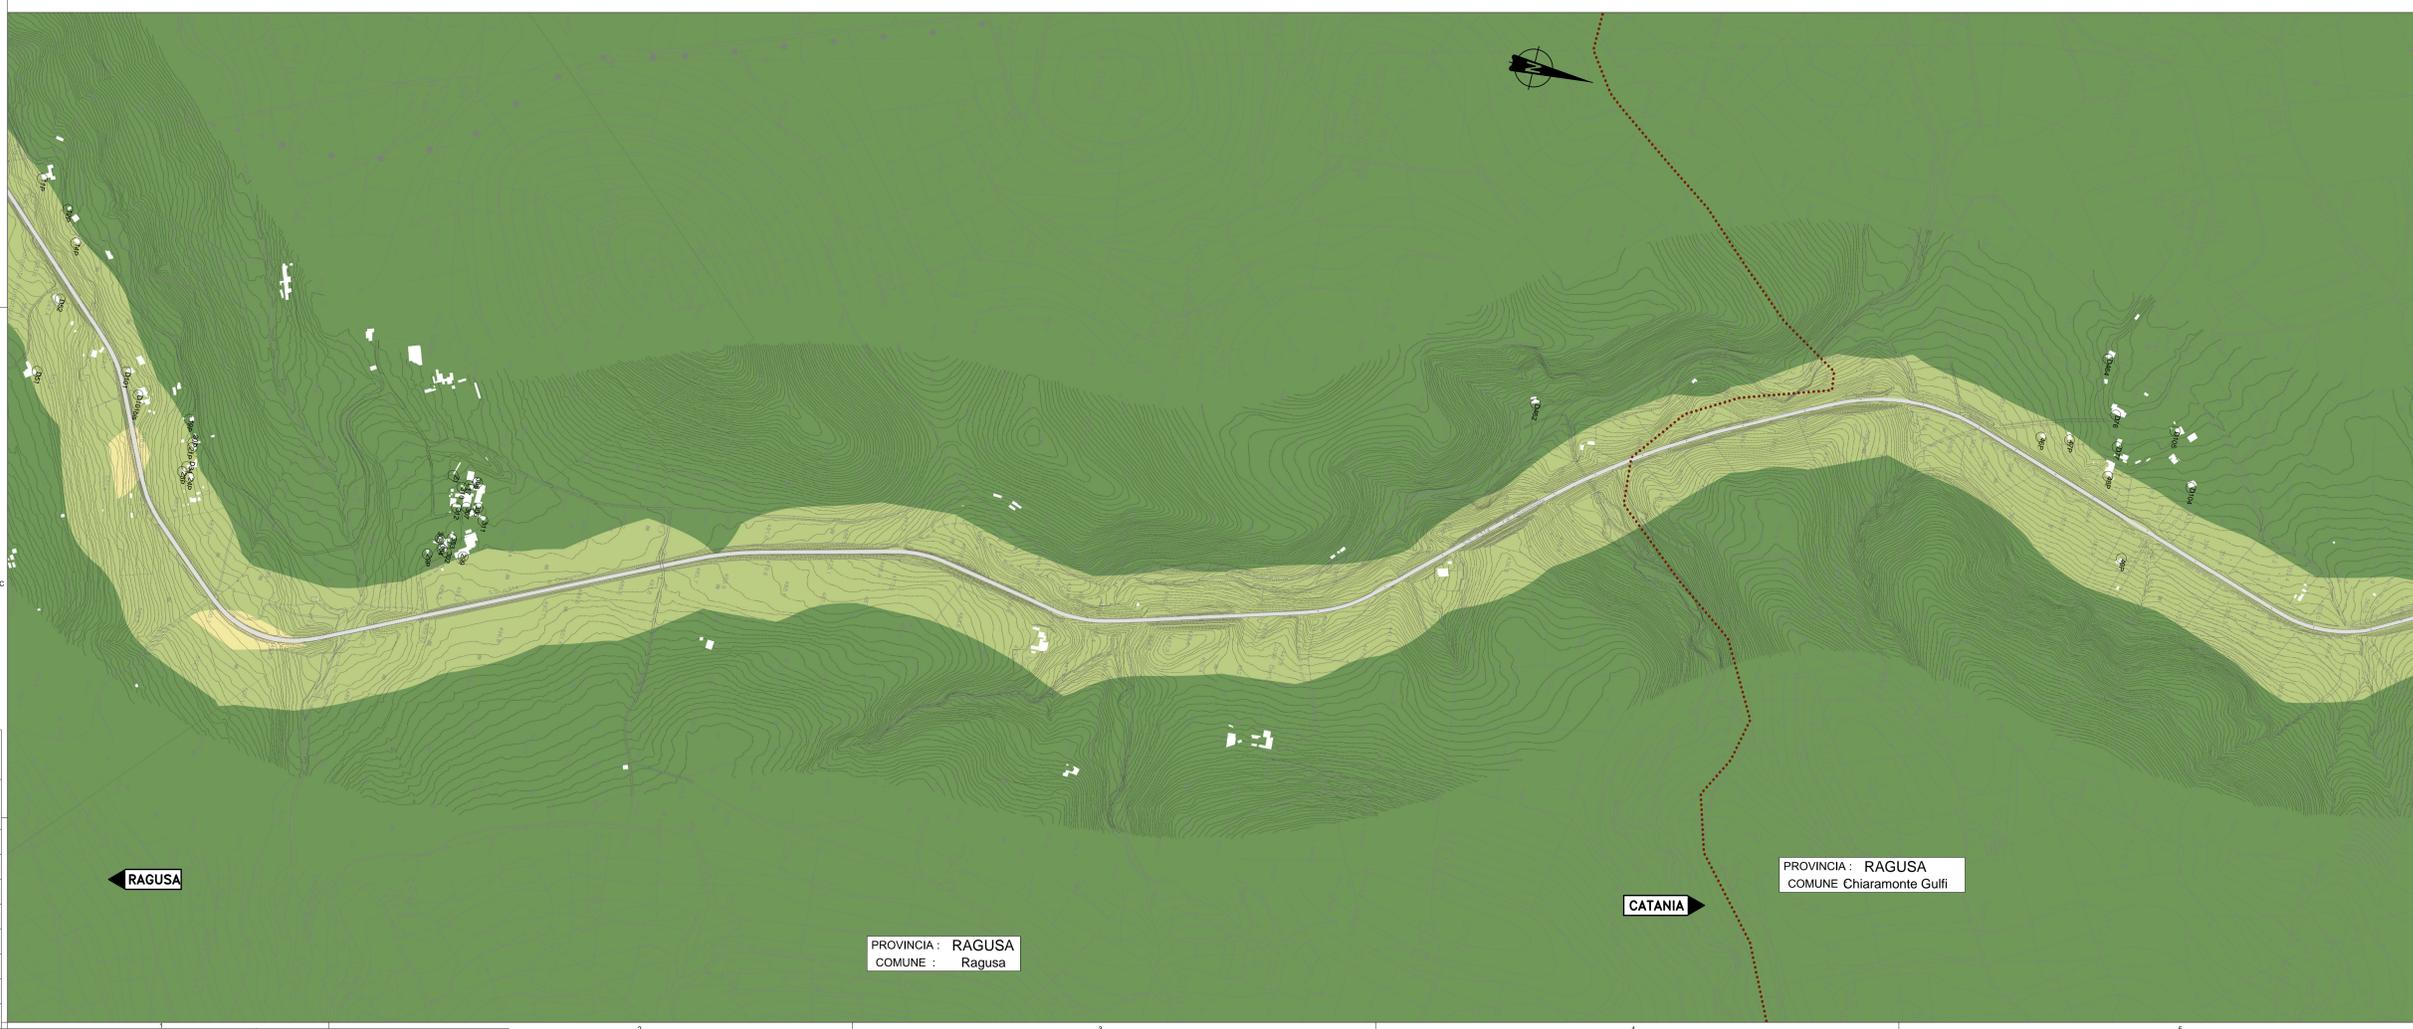

Ministero delle Infrastrutture e dei Trasporti  
Struttura di Vigilanza sulle Concessionarie Autostradali

AMMODERNAMENTO A N° 4 CORSIE DELLA S.S. 514  
"DI CHIARAMONTE" E DELLA S.S. 194 RAGUSANA  
DALLO SVINCOLO CON LA S.S. 115 ALLO  
SVINCOLO CON LA S.S. 114.  
(C.U.P. F12C0300000001)

**PROGETTO DEFINITIVO**

**PARTE GENERALE**  
AMBIENTE  
Studi ambientali e paesaggistici - Atmosfera  
Concentrazione degli inquinanti PM10 - Ante operam - Valore annuale medio  
Tavola 1 di 8

**Progettista** SILECspa  
Responsabile di progetto ed esecuzione delle opere  
Ing. Santa Monaco - Ordine Ing. Torino 5769H

**Supporto specialistico** CFarm  
Caratterizzazione della caratterizzazione delle opere  
Ing. Gianmaria De Stavola - Ordine Ing. Venezia 2074

**Consulenze specialistiche**

**Geologo:** Dott. Geologo Fabio Melchiorri  
Ordine Geologi del Lazio A.P. n. 663

**Geotecnica e opere d'arte minori:** Ing. Antonio Alparone

**Opere d'arte principali:** Ing. G. Mondello

**Opere di mitigazione dell'impatto ambientale:** Rumore, vibrazioni ed atmosfera

**Consulenze specialistiche:** Ecosistemi e paesaggio

**ITALCONSULT** **GP Ingegneria** **ALTRAN**

FASE	TRILT	DISCIPLINA/OPERA	DOC	PROGR.	ST/REV.	FOGLIO	DATA
D01	T1	01	AM050	1	P5	01	0A
RIFERIMENTO ELABORATO							GENNAIO '17
REV.	DATA	DESCRIZIONE	REDAZIONE/VERIFICATO	VERIFICATO	APPROVATO	SCALA: 1:5000	
A	GENNAIO '17	Emissione	Alban	D'Amico	Monaco		

IL RESPONSABILE DEL PROCEDIMENTO: SARC SRL

IL CONCESSIONARIO: SARC SRL

L'ENTITA' COSTRUTTRICE: VISTO PER ACCETTAZIONE