


PROVINCIA : CATANIA
COMUNE : Licodia Eubea

PROVINCIA : RAGUSA
COMUNE Chiaramonte Gulfi

PROVINCIA : RAGUSA
COMUNE Chiaramonte Gulfi

PROVINCIA : CATANIA
COMUNE : Licodia Eubea

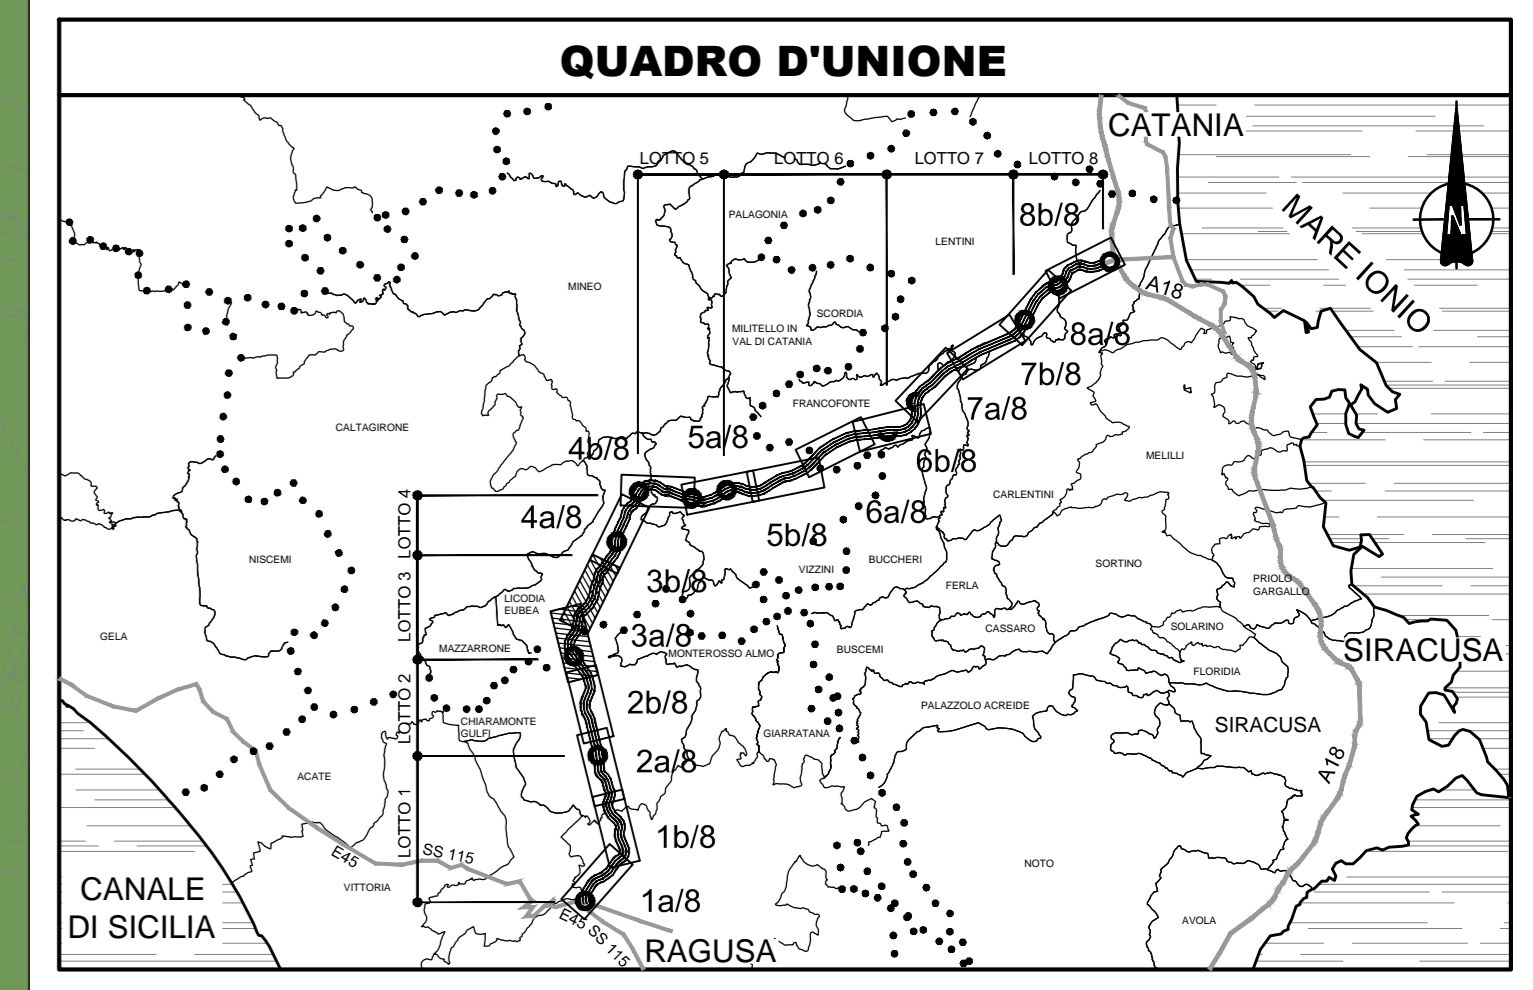

LEGENDA

Tracciato stradale

Limiti amministrativi

- Confine Provinciale
- Confine Comunale

Concentrazione (µg/mc)

- < 0.3
- 0.3 - 0.5
- 0.5 - 0.7
- 0.7 - 0.9
- 0.9 - 1.1
- 1.1 - 1.3
- 1.3 - 1.5
- > 1.5

Reobitori

Codec motore

Ministero delle Infrastrutture e dei Trasporti
Struttura di Vigilanza sulle Concessionarie Autostradali

AMMODERNAMENTO A N° 4 CORSIE DELLA S.S. 514
"DI CHIARAMONTE" E DELLA S.S. 194 RAGUSANA
DALLO SVINCOLO CON LA S.S. 115 ALLO
SVINCOLO CON LA S.S. 114.
(C.U.P. F12C03000000001)

PROGETTO DEFINITIVO

PARTE GENERALE
AMBIENTE
Studi ambientali e paesaggistici - Atmosfera
Concentrazione degli inquinanti PM10 - Ante operam - 35° percentile giornaliero
Tavola 3 di 8

Progettista **Supporto specialistico**

Responsabile di progetto ed
autorizzazione delle autorizzazioni tra
le varie produzioni

Ing. Santa Monaco - Ordine Ing. Torino 5769H

Caratterizzazione della caratterizzazione
delle opere

Ing. Gianmaria De Stavola - Ordine Ing. Venezia 2074

Consulenze specialistiche

Geologo:
Dott. Geologo Fabio Melchiorri
Ordine Geologi del Lazio A.P. n. 663

Geotecnica e opere d'arte minori:
Ing. Antonio Alparone

Opere d'arte principali:
Ing. G. Mondello

Opere di mitigazione dell'impatto ambientale:
Ecosistemi e paesaggio
Rumore, vibrazioni ed atmosfera

FASE	TRILT	DISCIPLINA/OPERA	DOC.	PROGR.	ST/REV.	FOGLIO	DATA
D01	T1	010	AM051	1	P5	003	0A
REV.	DATA	DESCRIZIONE	REDAZIONE/ELABORAZIONE	VERIFICATO	APPROVATO	SCALA: 1:5000	
A	GENNAIO '17	Emissione	Alban	D'Amico	Monaco		

IL RESPONSABILE DEL PROCEDIMENTO

IL CONCESSIONARIO
SARC SRL

L'ENTITA' COSTRUTTRICE
VISTO PER ACCETTAZIONE