


### LEGENDA

- Tracciato stradale
- Limiti amministrativi
  - Contorni Provinciali
  - Contorni Comunali
- Concentrazione (µg/mc)
  - < 2.9
  - 2.9 - 5.5
  - 5.5 - 8.1
  - 8.1 - 10.7
  - 10.7 - 13.3
  - 13.3 - 15.9
  - 15.9 - 18.5
  - > 18.5
- Rioctivi
- Codice riottone
- Percorsi cava-carriera
- Deviazioni della viabilità esistente per la realizzazione delle gallerie

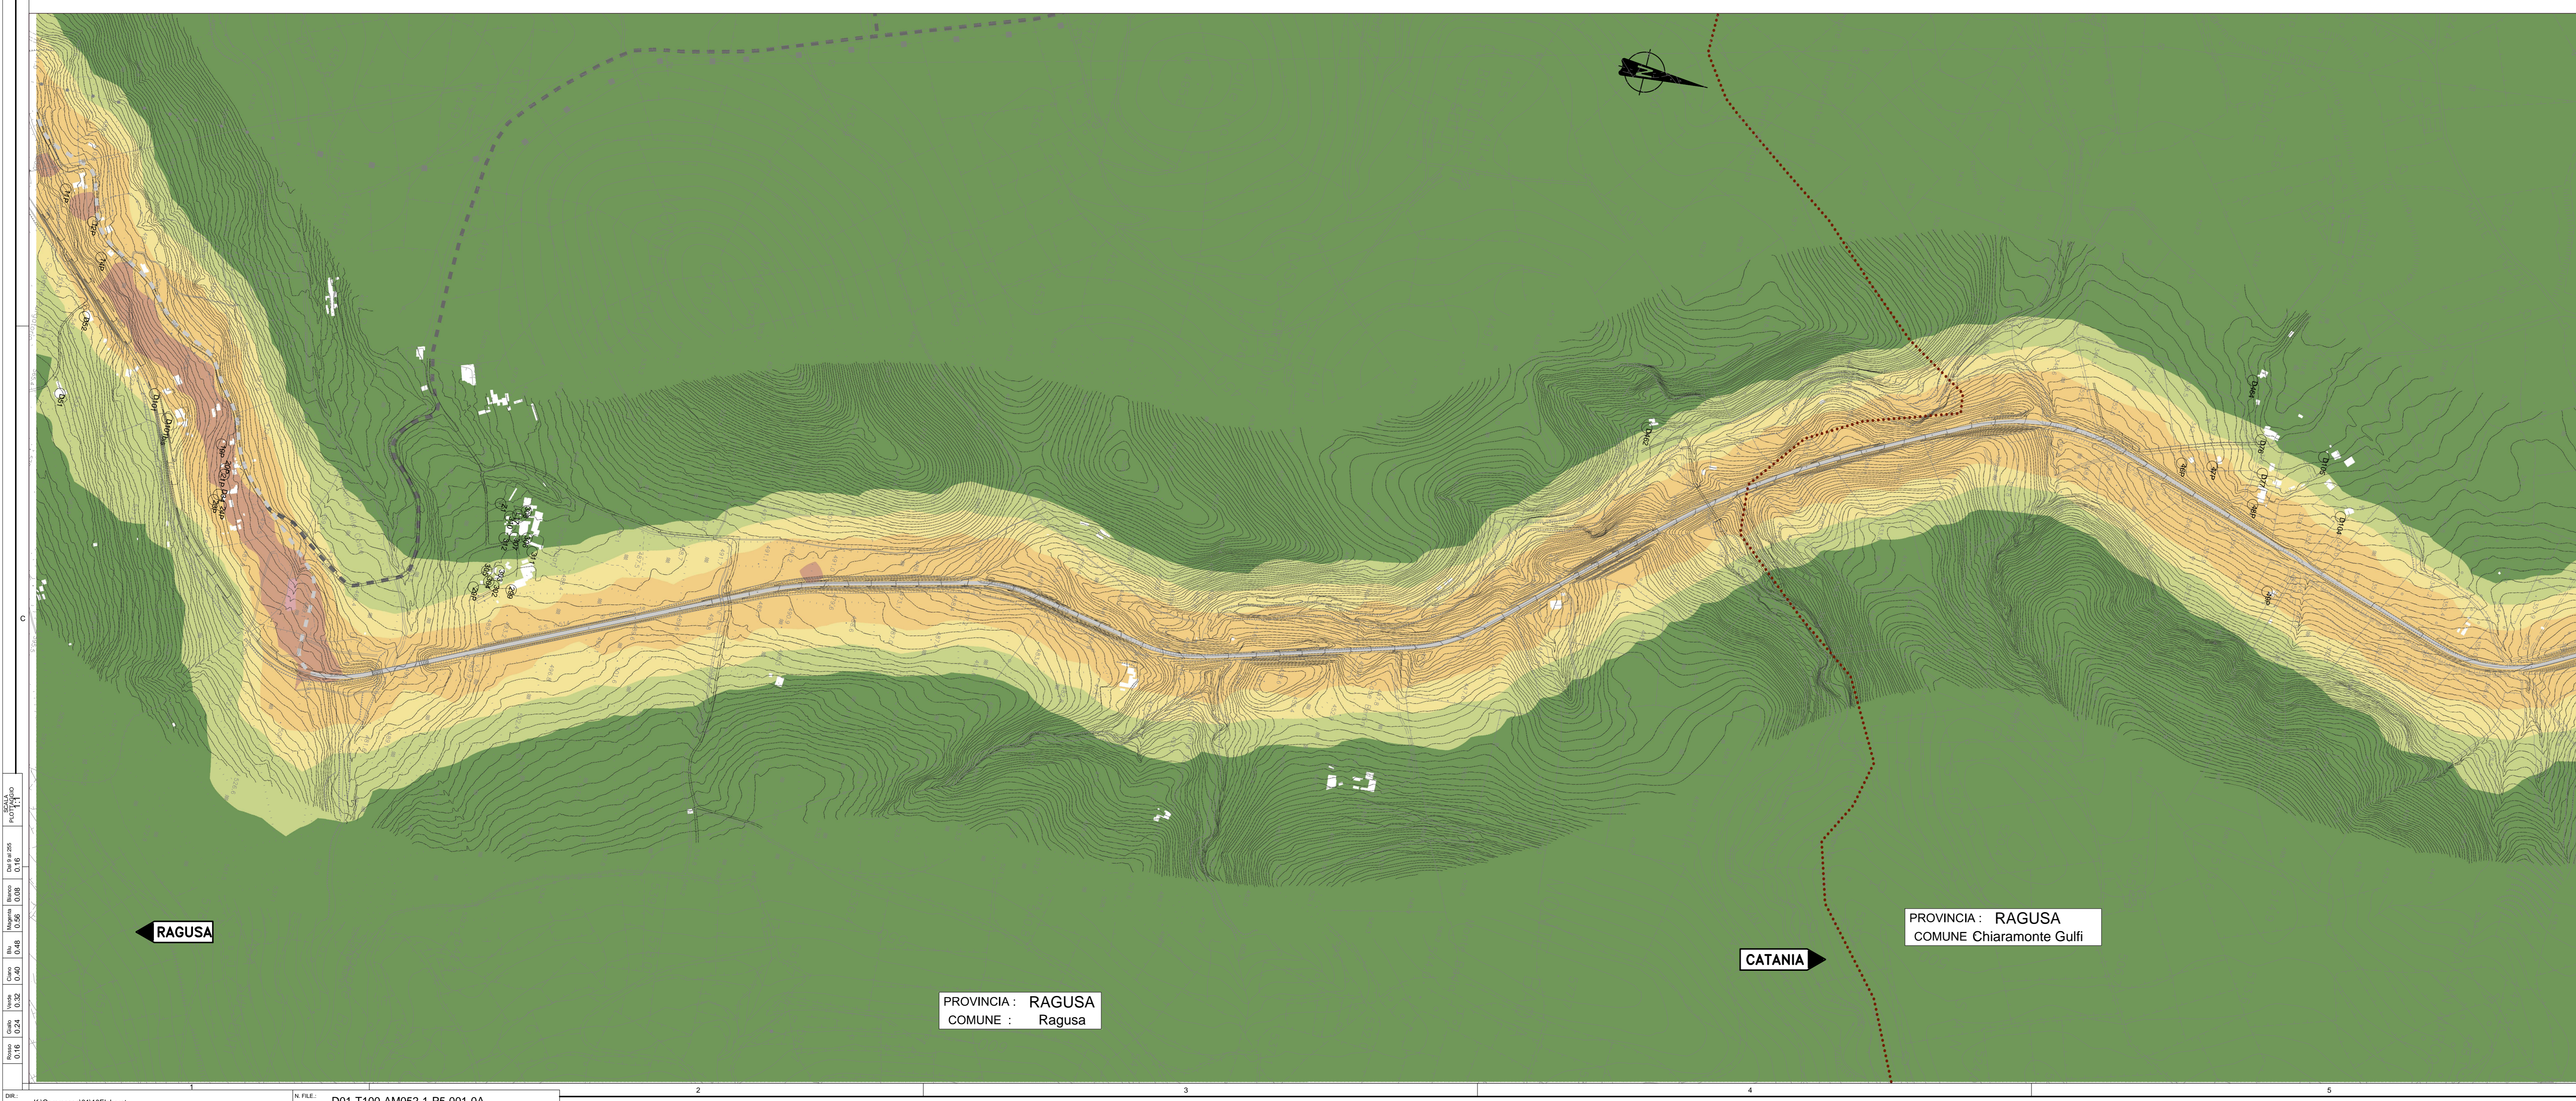

Ministero delle Infrastrutture e dei Trasporti  
Struttura di Vigilanza sulle Concessionarie Autostradali

AMMODERNAMENTO A N° 4 CORSIE DELLA S.S. 514  
"DI CHIARAMONTE" E DELLA S.S. 194 RAGUSANA  
DALLO SVINCOLO CON LA S.S. 115 ALLO  
SVINCOLO CON LA S.S. 114.  
(C.U.P. F12C0300000001)

**PROGETTO DEFINITIVO**

**PARTE GENERALE**  
AMBIENTE  
Studi ambientali e paesaggistici - Atmosfera  
Concentrazione degli inquinanti NO2 - Corso d'opera - Valore annuale medio  
Tavola 1 di 8

**Progettista**  
Responsabile di progetto ed esecuzione delle integrazioni tra le varie prestazioni: **SILECspa**  
Ingegneri: Ing. Santa Monaco - Ordine Ing. Torino 5760H

**Supporto specialistico**  
Ottimizzazione della caratterizzazione delle opere: **CFarm**  
Ingegneri: Ing. Giannaria De Stavola - Ordine Ing. Venezia 2074

**Consulenze specialistiche**  
**Geologo:** Dott. Geologo Fabio Melchiorri - Ordine Geologi del Lazio A.P. n. 663  
**Geotecnica e opere d'arte minori:** Ing. Antonio Alparone  
**Viadotti:** Ing. G. Mondello - **GP Ingegneria**  
**Opere di mitigazione dell'impatto ambientale:** Ecosistemi e paesaggio: **ALTRAN**  
Rumore, vibrazioni ed atmosfera

FASE	TR.LT.	DISCIPLINA/OPERA	DOC.	PROGR.	ST. REV.	FOGLIO	DATA
D01	T100	AM052	1	P5	001	0A	GENNAIO '17
REV.	DATA	DESCRIZIONE	REMITTENTE/VERIFICATO	VERIFICATO	APPROVATO		
A	GENNAIO '17	Emissione	Altran	D'Amico	Moroso		

IL RESPONSABILE DEL PROCEDIMENTO: **SARC SRL**

IL CONCESSIONARIO: **SARC SRL**

L'ENTITA' COSTRUTTRICE: **ALTRAN**