

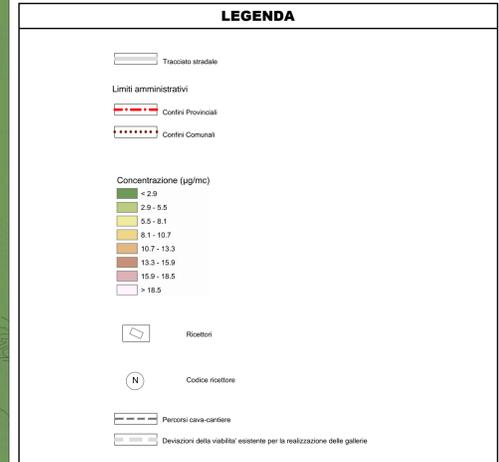


PROVINCIA : CATANIA
 COMUNE : Licodia Eubea

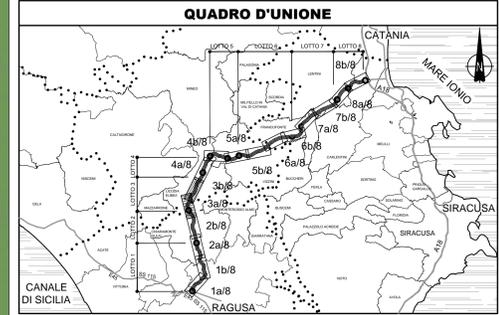

PROVINCIA : RAGUSA
 COMUNE Chiaramonte Gulfi

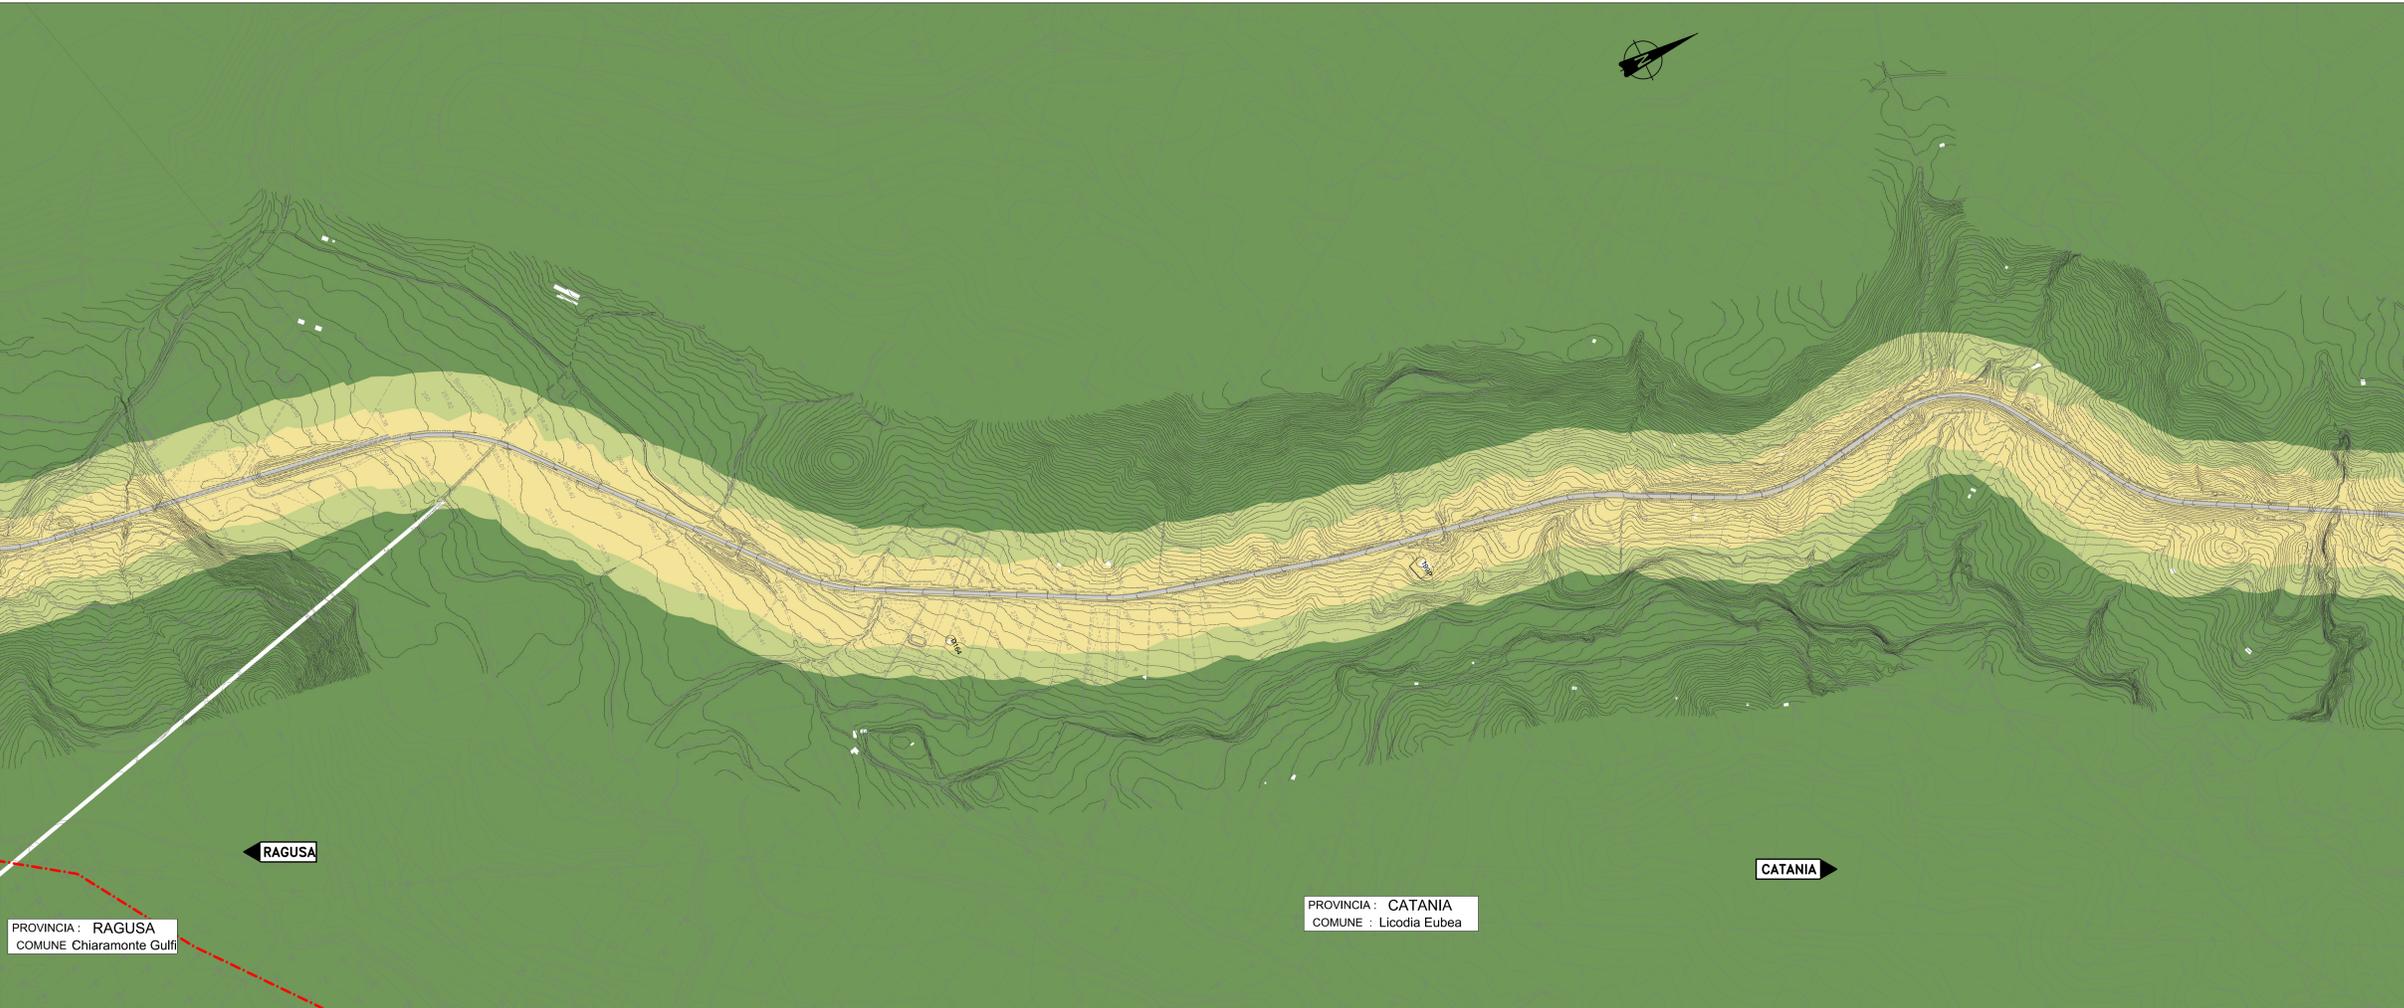

PROVINCIA : RAGUSA
 COMUNE Chiaramonte Gulfi

PROVINCIA : CATANIA
 COMUNE : Licodia Eubea

Ministero delle Infrastrutture e dei Trasporti
 Struttura di Vigilanza sulle Concessionarie Autostradali

AMMODERNAMENTO A N° 4 CORSIE DELLA S.S. 514 "DI CHIARAMONTE" E DELLA S.S. 194 RAGUSANA DALLO SVINCOLO CON LA S.S. 115 ALLO SVINCOLO CON LA S.S. 114.
 (C.U.P. F12C0300000001)

PROGETTO DEFINITIVO

PARTE GENERALE AMBIENTE
 Studi ambientali e paesaggistici - Atmosfera
 Concentrazione degli inquinanti NO2 - Corso d'opera - Valore annuale medio
 Tavola 3 di 8

Progettista SILECspa
Supporto specialistico CFarm

Consulenze specialistiche
 Geologo: Dott. Geologo Fabio Melchiorri
 Geotecnica e opere d'arte minori: Ing. Antonio Alparone
 Opere d'arte principali: Ing. G. Guiducci
 Opere di mitigazione dell'impatto ambientale: Rumore, vibrazioni ed atmosfera

FASE	TR.LT	DISCIPLINA/OPERA	DOC	PROGR.	ST. REV.	FOGLIO	DATA
D01	T1	010	AM052	1	P5	003	0A

GENNAIO '17
 SCALA: 1:5000

IL RESPONSABILE DEL PROCEDIMENTO: SARC SRL
 IL CONCESSIONARIO: SARC SRL
 L'ENTITA' COSTRUTTRICE: VISTO PER ACCETTAZIONE