


LEGENDA

- Tracciato stradale
- Limiti amministrativi
 - Confini Provinciali
 - Confini Comunali
- Concentrazione (µg/mc)
 - < 2.9
 - 2.9 - 5.5
 - 5.5 - 8.1
 - 8.1 - 10.7
 - 10.7 - 13.3
 - 13.3 - 15.9
 - 15.9 - 18.5
 - > 18.5
- Roadtori
- Codice riattore
- Percorsi cave-carriere
- Deviazioni della viabilità esistenti per la realizzazione delle gallerie

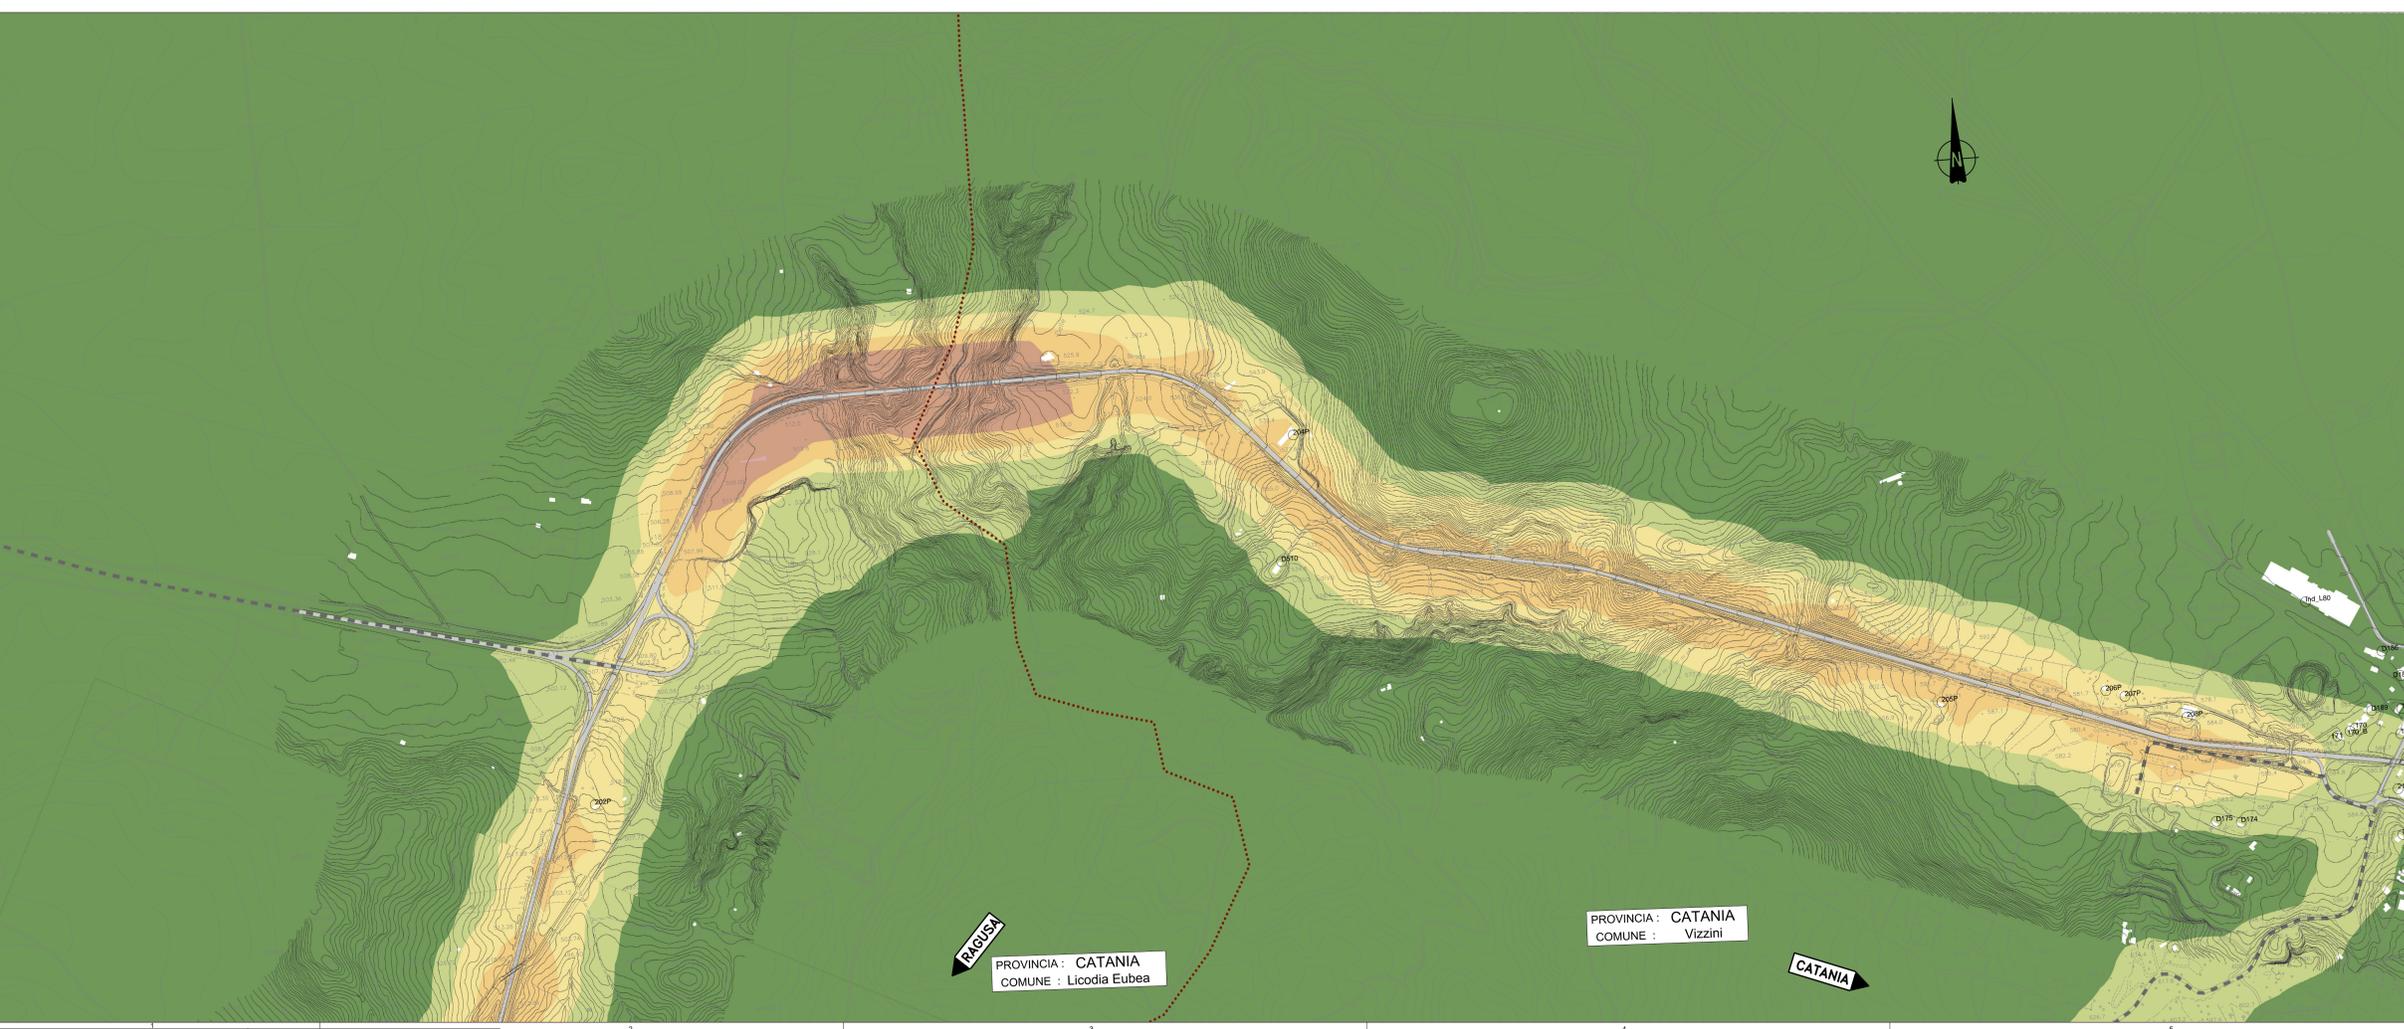

Ministero delle Infrastrutture e dei Trasporti
Struttura di Vigilanza sulle Concessionarie Autostradali

AMMODERNAMENTO A N° 4 CORSIE DELLA S.S. 514
"DI CHIARAMONTE" E DELLA S.S. 194 RAGUSANA
DALLO SVINCOLO CON LA S.S. 115 ALLO
SVINCOLO CON LA S.S. 114.
(C.U.P. F12C03000000001)

PROGETTO DEFINITIVO

PARTE GENERALE
AMBIENTE
Studi ambientali e paesaggistici - Atmosfera
Concentrazione degli inquinanti NO2 - Corso d'opera - Valore annuale medio
Tavola 4 di 8

Progettista
SILECspa
Ing. Santa Monaco - Ordine Ing. Torino 5769H

Supporto specialistico
CFarm
Ing. Giannina De Stavola - Ordine Ing. Venezia 2074

Consulenze specialistiche

Geologo:
Dott. Geologo Fabio Melchiorri
Ordine Geologi del Lazio A.P. n. 663

Geotecnica e opere d'arte minori:
Ing. Antonio Alparone

Opere d'arte principali:
Ing. G. Mondello
Caltelle
Ing. G. Guiducci

Opere di mitigazione dell'impatto ambientale:
Ecosistemi e paesaggio
Rumore, vibrazioni ed atmosfera

ITACONSULT
GP Ingegneria

ALTRAN

FASE	TRILT	DISCIPLINA/OPERA	DOC	PROGR.	ST/REV.	FOGLIO	DATA
D01	T1	0100	AM052	1	P5	04	04
							GENNAIO '17
REV.	DATA	DESCRIZIONE	REMITTENTE/CONSULENZA	VERIFICATO	APPROVATO	SCALA: 1:5000	
A	GENNAIO '17	Emissione	Altran	D'Amico	Monaco		

IL RESPONSABILE DEL PROCEDIMENTO: SARC SRL

IL CONCESSIONARIO: SARC SRL

L'ENTITA' COSTRUTTRICE: VISTO PER ACCETTAZIONE