


LEGENDA

- Tracciato stradale
- Limiti amministrativi
 - Confini Provinciali
 - Confini Comunali
- Concentrazione (µg/mc)
 - <18
 - 18,0 - 29,0
 - 29,0 - 40,0
 - 40,0 - 51,0
 - 51,0 - 62,0
 - 62,0 - 73,0
 - 73,0 - 84,0
 - >84,0
- Rosellori
- Codice rossonore
- Percorsi cave-carriere
- Deviazioni della visibilità esistenti per la realizzazione delle gallerie

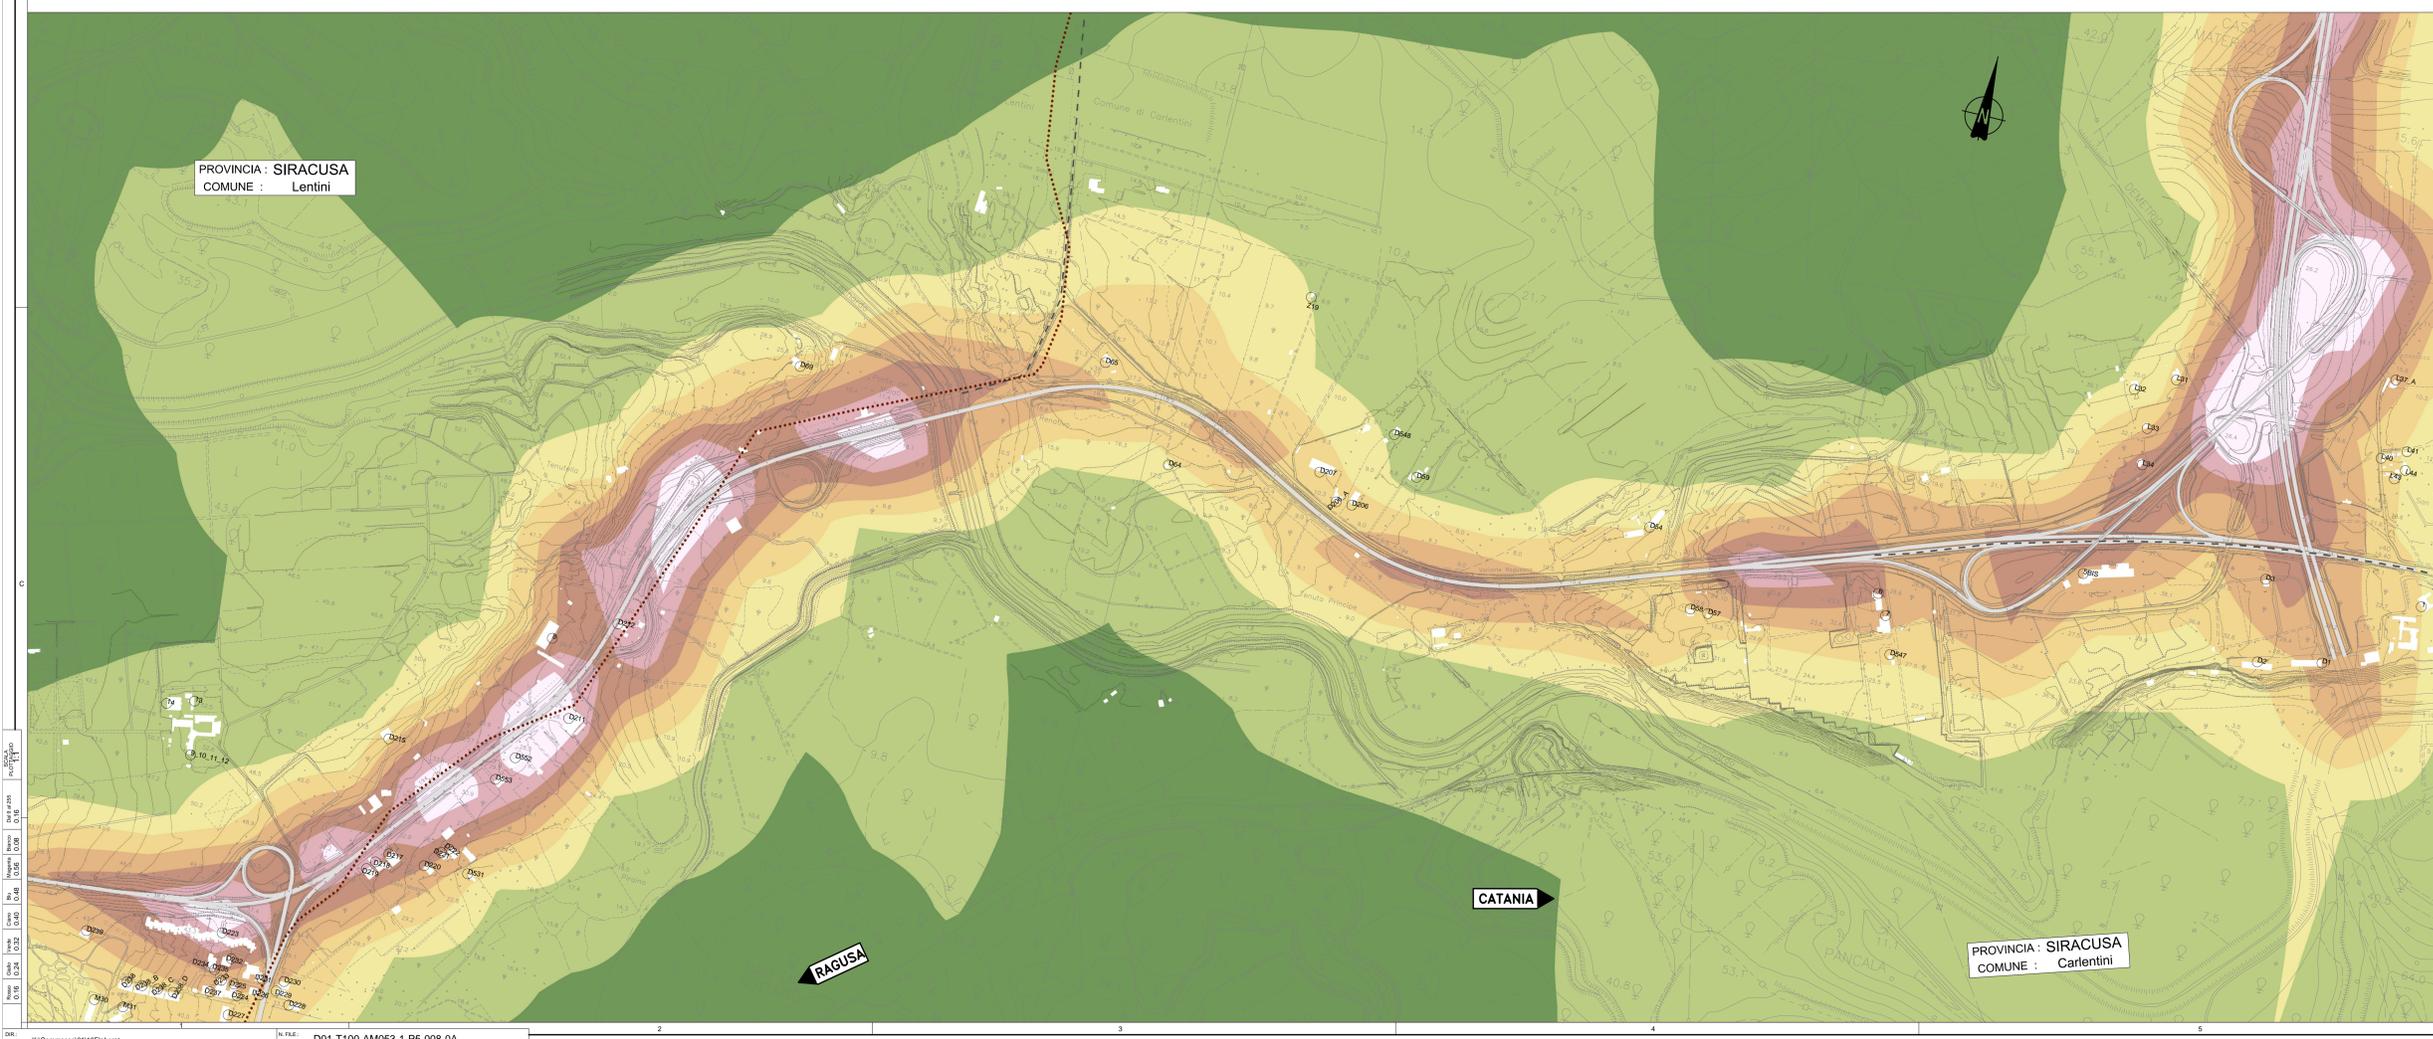

Ministero delle Infrastrutture e dei Trasporti
Struttura di Vigilanza sulle Concessionarie Autostradali

AMMODERNAMENTO A N° 4 CORSIE DELLA S.S. 514 "DI CHIARAMONTE" E DELLA S.S. 194 RAGUSANA DALLO SVINCOLO CON LA S.S. 115 ALLO SVINCOLO CON LA S.S. 114.
(C.U.P. F12C0300000001)

PROGETTO DEFINITIVO

PARTE GENERALE AMBIENTE
Studi ambientali e paesaggistici - Atmosfera
Concentrazione degli inquinanti NO₂ - Corso d'opera - 18° percentile orario
Tavola 8 di 8

Progettista SILECspa
Supporto specialistico CFarm

Geologo: Dott. Geologo Fabio Melchiorri
Geotecnica e opere d'arte minori: Ing. Antonio Alparone

Opere d'arte principali: Ing. G. Mondello
Opere di mitigazione dell'impatto ambientale: Ing. G. Guiducci

Consulenze specialistiche
Ecosistemi e paesaggio: GP Ingegneria
Rumore, vibrazioni ed atmosfera: ALTRAN

FASE	TR.LT.	DISCIPLINA/OPERA	DOC.	PROGR.	ST.REV.	FOGLIO	DATA
D01	T1	010	AM053	1	P5	008	0A
REV.	DATA	DESCRIZIONE	REDAZIONE/ELABORAZIONE	VERIFICATO	APPROVATO	SCALA 1:5000	
A	GENNAIO '17	Emissione	Alban	D'Amico	Monaco		

IL RESPONSABILE DEL PROCEDIMENTO: SARC SRL
IL CONCESSIONARIO: SARC SRL
L'ENTITA' COSTRUTTRICE: VISTO PER ACCETTAZIONE