
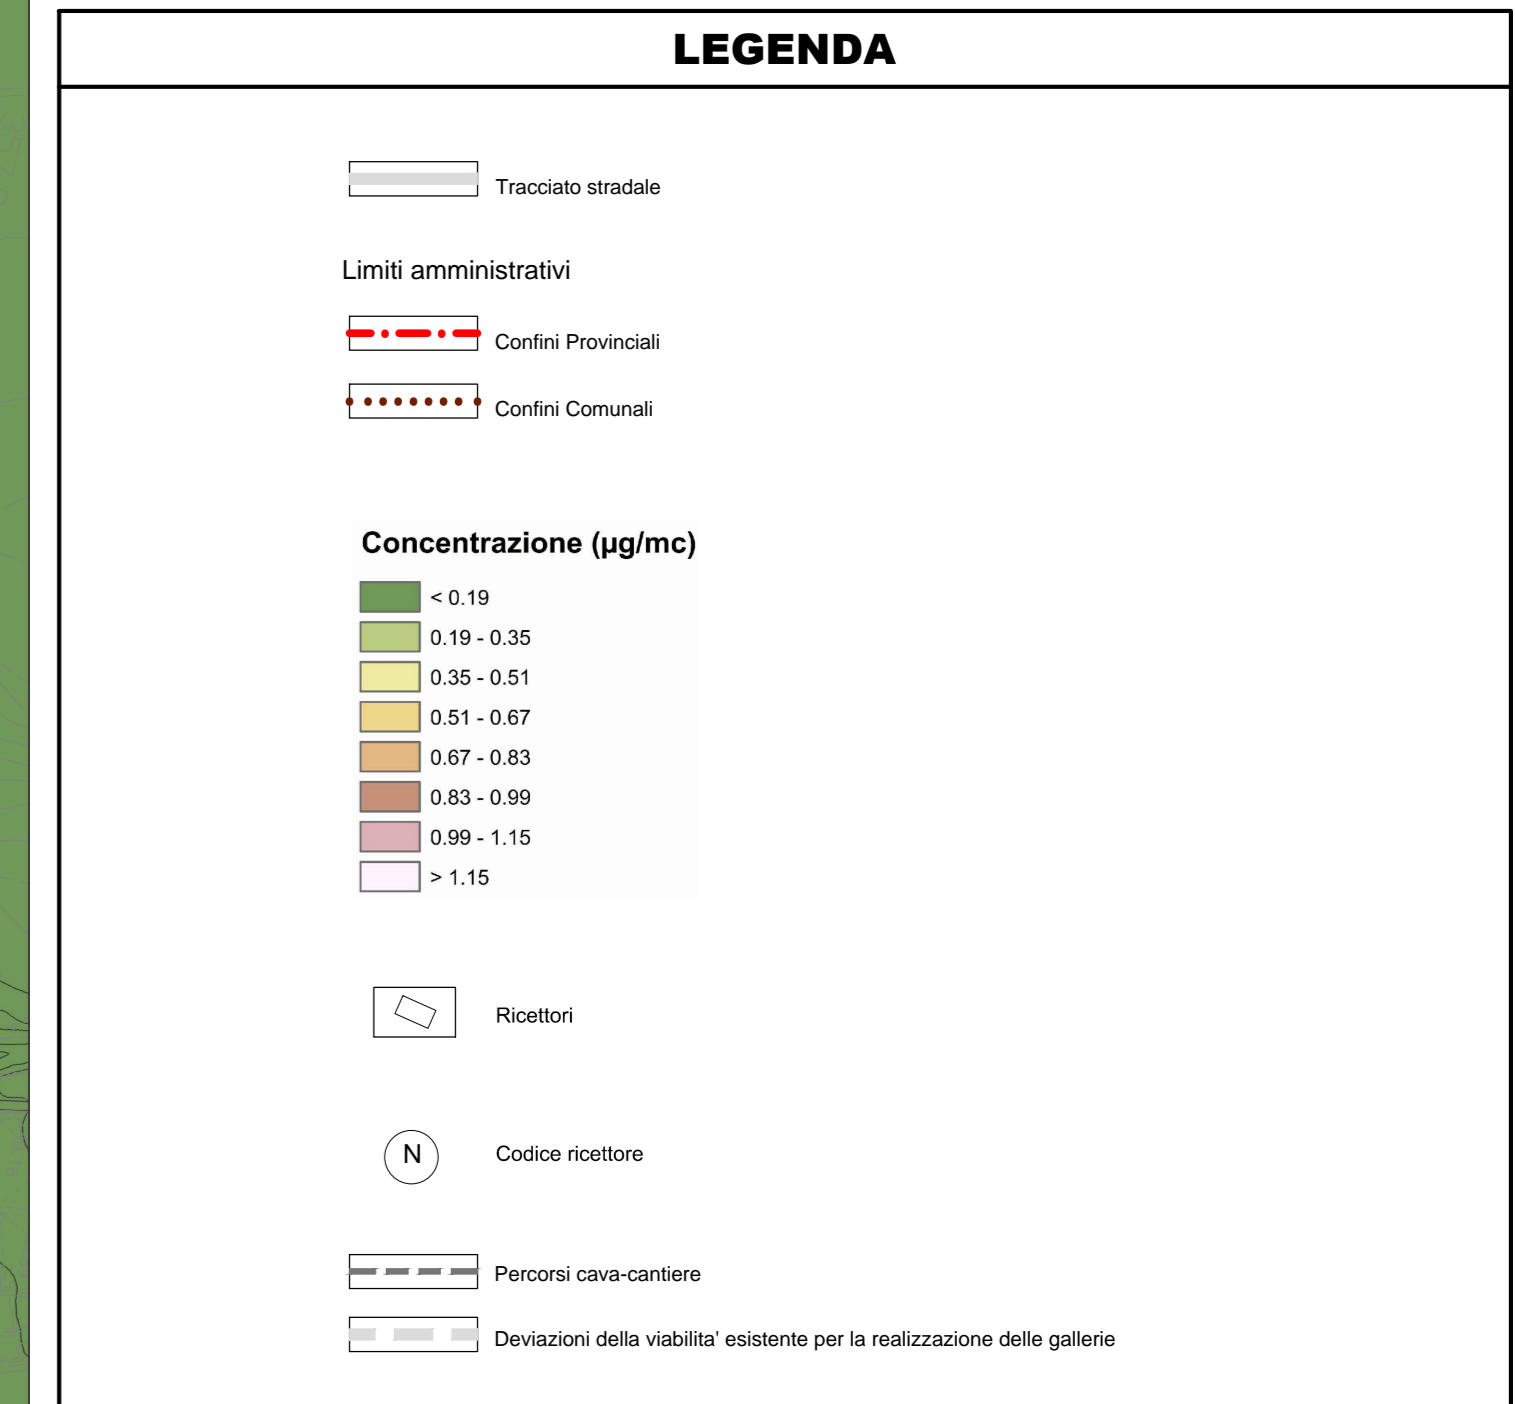


PROVINCIA : CATANIA
 COMUNE : Licodia Eubea

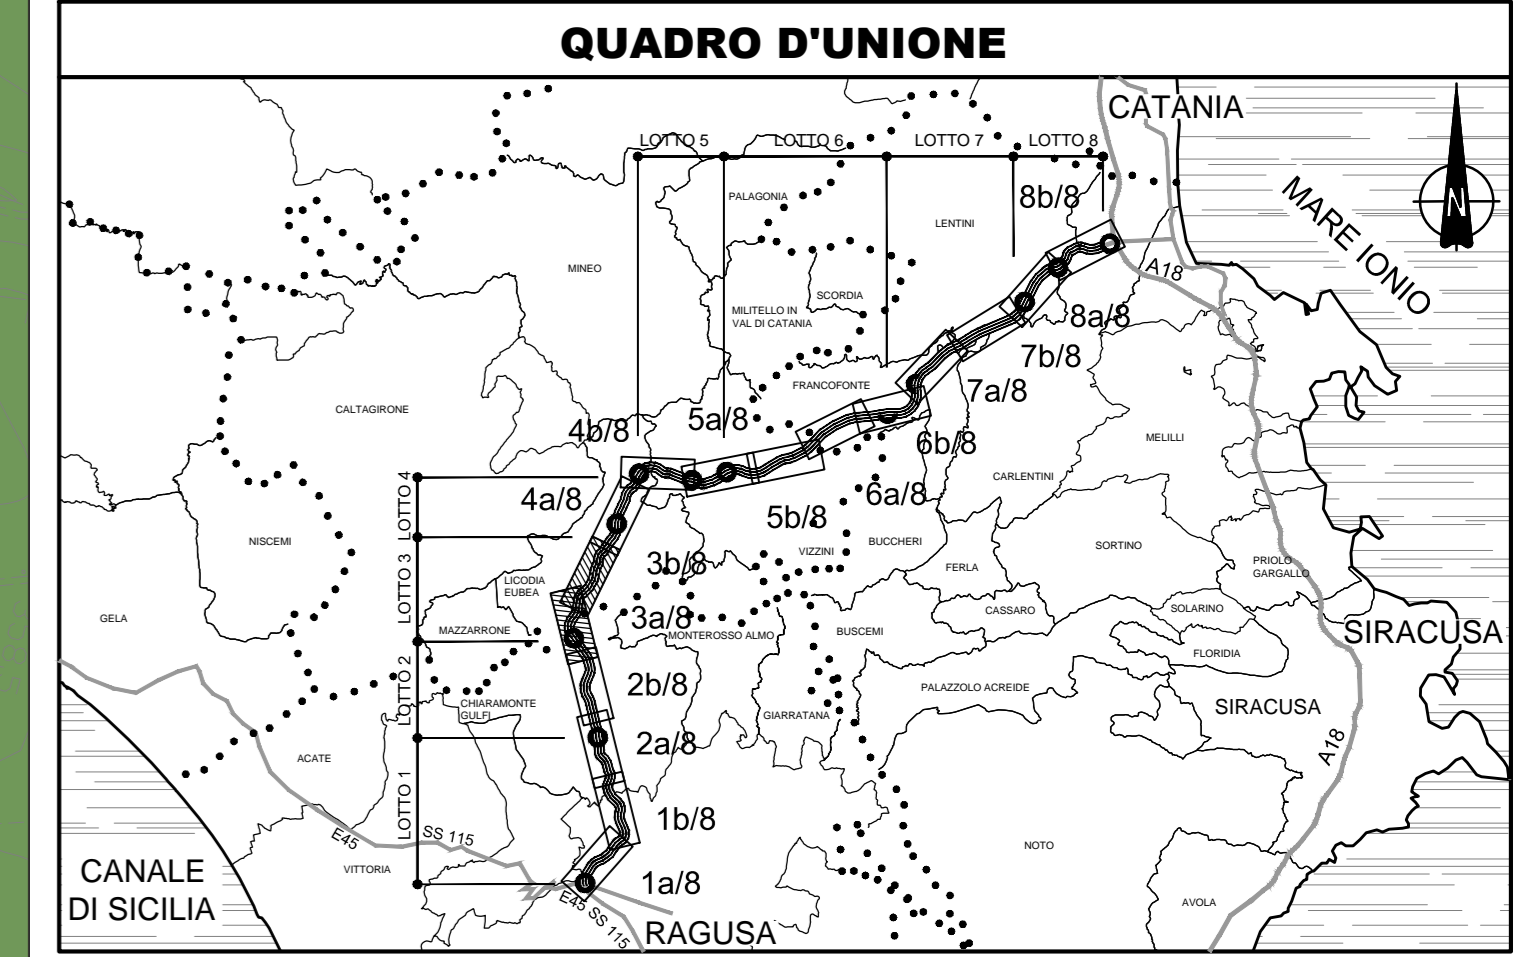

PROVINCIA : RAGUSA
 COMUNE Chiaramonte Gulfi

PROVINCIA : RAGUSA
 COMUNE Chiaramonte Gulfi

PROVINCIA : CATANIA
 COMUNE : Licodia Eubea

Ministero delle Infrastrutture e dei Trasporti
 Struttura di Vigilanza sulle Concessionarie Autostradali

AMMODERNAMENTO A N° 4 CORSIE DELLA S.S. 514
 "DI CHIARAMONTE" E DELLA S.S. 194 RAGUSANA
 DALLO SVINCOLO CON LA S.S. 115 ALLO
 SVINCOLO CON LA S.S. 114.
 (C.U.P. F12C0300000001)

PROGETTO DEFINITIVO
 PARTE GENERALE
 AMBIENTE
 Studi ambientali e paesaggistici - Atmosfera
 Concentrazione degli inquinanti PM10 - Corso d'opera - Valore annuale medio
 Media-Tavola 3 di 8

Progettista
 Responsabile di progetto ed esecuzione delle elaborazioni tra le varie professioni: **SILECspa**
 Ing. Santa Monaco - Ordine Ing. Torino 5769H

Supporto specialistico
 Caratterizzazione della cartizzazione delle opere: **CFarm**
 Ing. Gianmaria De Stavola - Ordine Ing. Venezia 2074

Consulenze specialistiche
Geologo:
 Dott. Geologo Fabio Melchiorri
 Ordine Geologi del Lazio A.P. n. 663

Geotecnica e opere d'arte minori:
 Ing. Antonio Alparone

Opere d'arte principali:
 Viadotti:
 Ing. G. Mondello
 Gallerie:
 Ing. G. Guiducci

Opere di mitigazione dell'impatto ambientale:
 Ecosistemi e paesaggio:
 Ing. G. Guiducci

Operazioni di mitigazione dell'impatto ambientale:
 Rumore, vibrazioni ed atmosfera:
ALTRAN

FASE	TRILT	DISCIPLINA/OPERA	DOC	PROGR.	ST/REV.	FOGLIO	DATA
D01	T1	010	AM054	1	P5	003	0A
RIFERIMENTO ELABORATO							GENNAIO '17
REV.	DATA	DESCRIZIONE	REDAZIONE/VERIFICATO	VERIFICATO	APPROVATO	SCALA: 1:5000	
A	GENNAIO '17	Emissione	Alban	D'Amico	Monaco		

IL RESPONSABILE DEL PROCEDIMENTO: **SARC SRL**
 IL CONCESSIONARIO: **SARC SRL**
 L'ENTITA' COSTRUTTRICE: **ALTRAN**