

**LEGENDA**

Tracciato stradale

Limiti amministrativi

- Confine Provinciale
- Confine Comunale

Concentrazione (µg/mc)


- < 0.19
- 0.19 - 0.35
- 0.35 - 0.51
- 0.51 - 0.67
- 0.67 - 0.83
- 0.83 - 0.99
- 0.99 - 1.15
- > 1.15

Riporti

Codea ricezione

----- Percorsi cave-carriere

----- Deviazioni della viabilità esistenti per la realizzazione delle gallerie

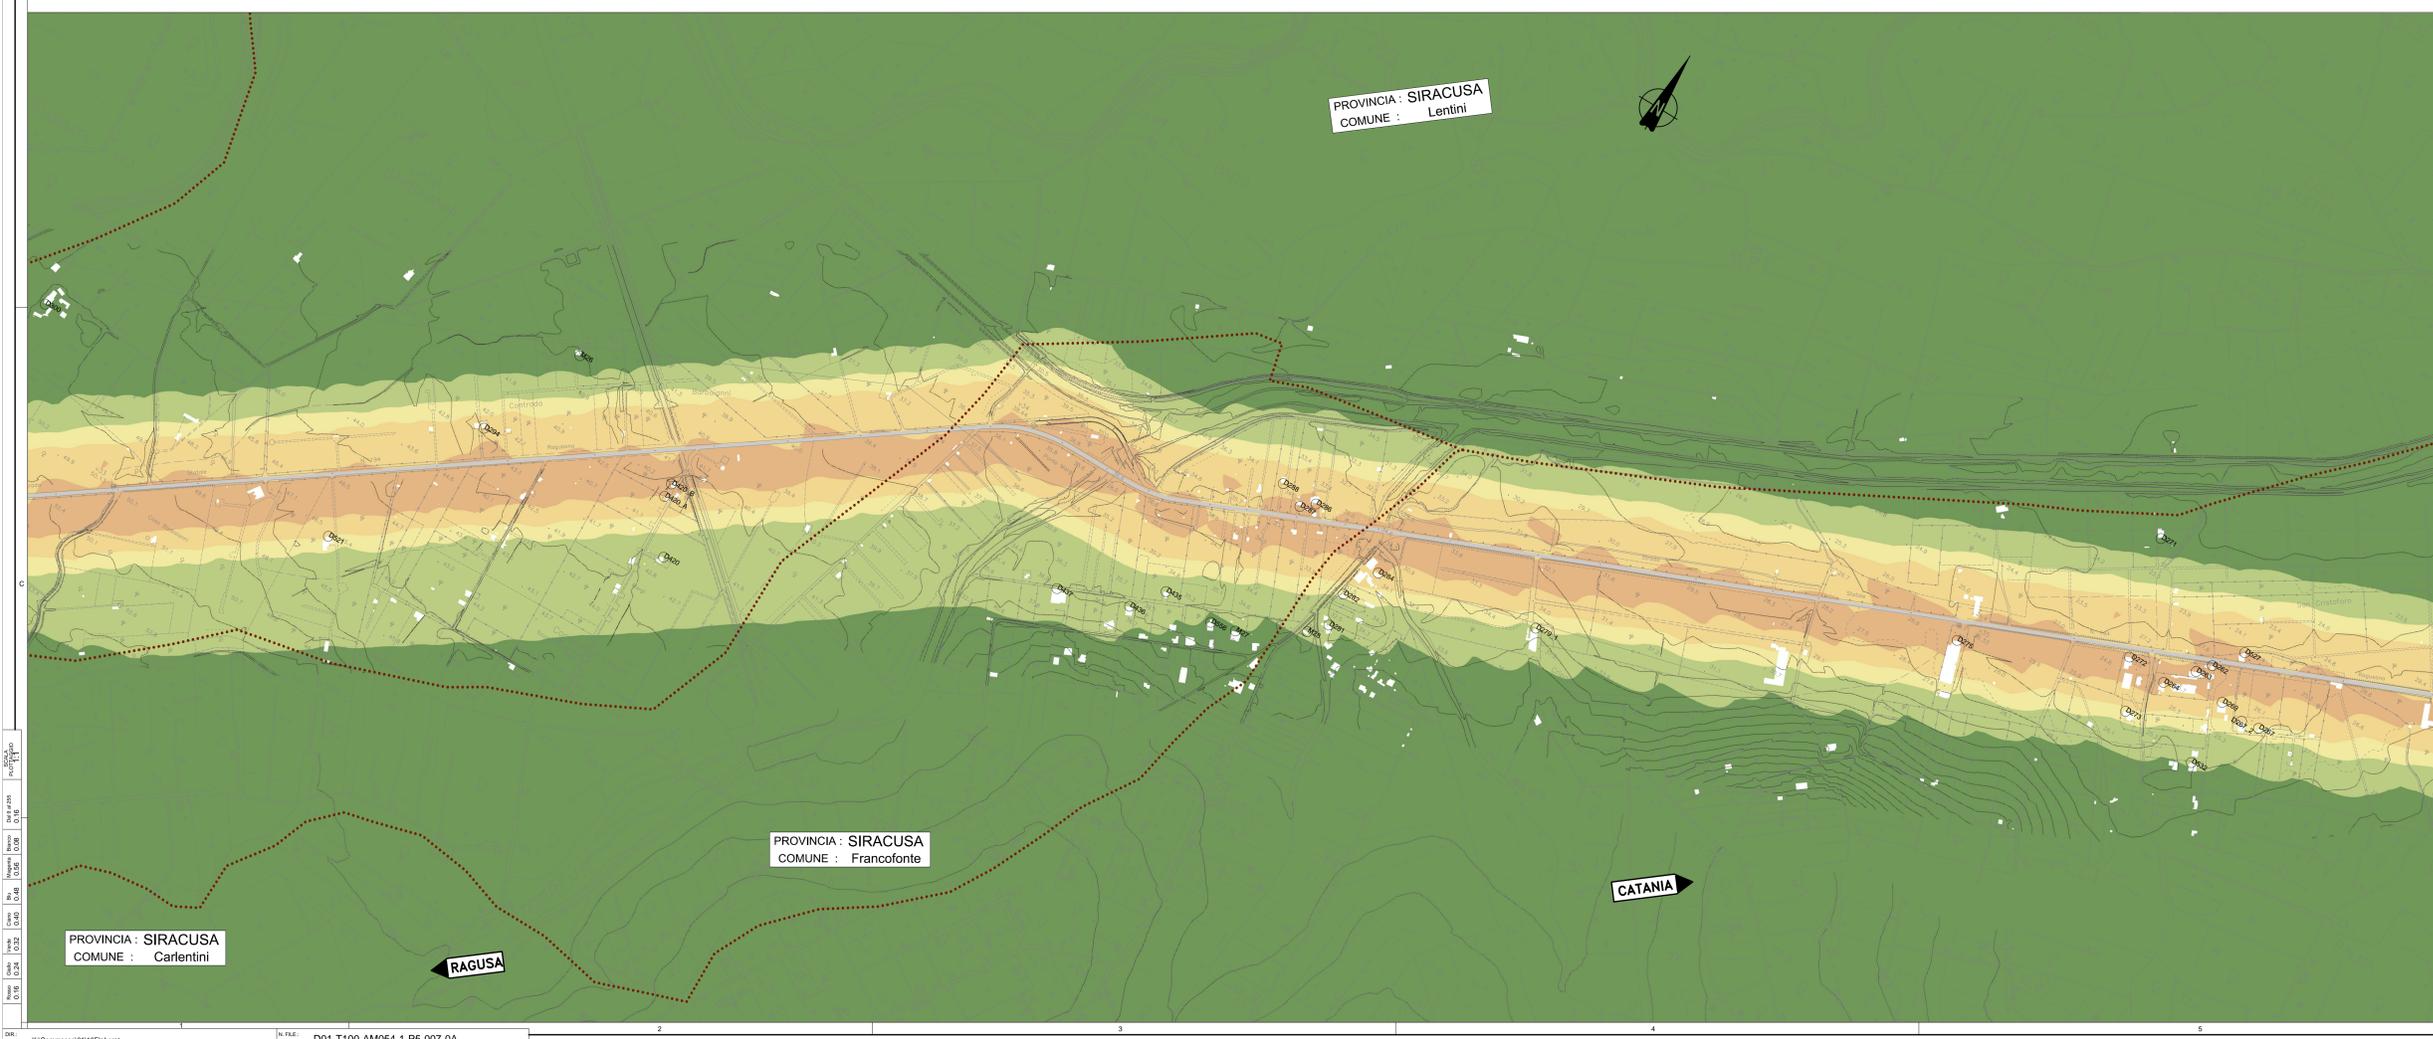

Ministero delle Infrastrutture e dei Trasporti  
Struttura di Vigilanza sulle Concessionarie Autostradali

AMMODERNAMENTO A N° 4 CORSIE DELLA S.S. 514 "DI CHIARAMONTE" E DELLA S.S. 194 RAGUSANA DALLLO SVINCOLO CON LA S.S. 115 ALLO SVINCOLO CON LA S.S. 114. (C.U.P. F12C03000000001)

**PROGETTO DEFINITIVO**

PARTE GENERALE  
AMBIENTE  
Studi ambientali e paesaggistici - Atmosfera  
Concentrazione degli inquinanti PM10 - Corso d'opera - Valore annuale medio Media-Tavola 7 di 8

**Progettista** SILECspa  
Responsabile di progetto ed esecuzione delle progettazioni: Ing. Santa Monaco - Ordine Ing. Torino 5769H  
Caratterizzazione della caratterizzazione delle opere: Ing. Gianmaria De Stavola - Ordine Ing. Venezia 2074

**Consulenze specialistiche**

**Geologo:** Dott. Geologo Fabio Melchiorri - Ordine Geologi del Lazio A.P. n. 663  
**Geotecnica e opere d'arte minori:** Ing. Antonio Alparone

**Opere d'arte principali:** Viadotti: Ing. G. Mondello (ITALCONSULT), Gallerie: Ing. G. Guiducci (GP Ingegneria)  
**Opere di mitigazione dell'impatto ambientale:** Rumore, vibrazioni ed atmosfera: ALTRAN

FASE	TRILT	DISCIPLINA/OPERA	DOC	PROGR.	ST/REV	FOGLIO	DATA
D01	T1	010	AM054	1	P5	007	0A
REV.	DATA	DESCRIZIONE	REDAZIONE/VERIFICATO	APPROVATO			
A	GENNAIO '17	Emissione	Abbin	D'Amico	Monaco		

IL RESPONSABILE DEL PROCEDIMENTO: SARC SRL  
IL CONCESSIONARIO: SARC SRL  
L'ENTITA' COSTRUTTRICE: VISTO PER ACCETTAZIONE