

LEGENDA

Tracciato stradale

Limiti amministrativi

- Confini Provinciali
- Confini Comunali

Concentrazione (µg/mc)


- < 0.3
- 0.3 - 0.5
- 0.5 - 0.7
- 0.7 - 0.9
- 0.9 - 1.1
- 1.1 - 1.3
- 1.3 - 1.5
- > 1.5

Rivestori

Codice riostore

Percorsi cave-carriere

Deviazioni della viabilità esistenti per la realizzazione delle gallerie

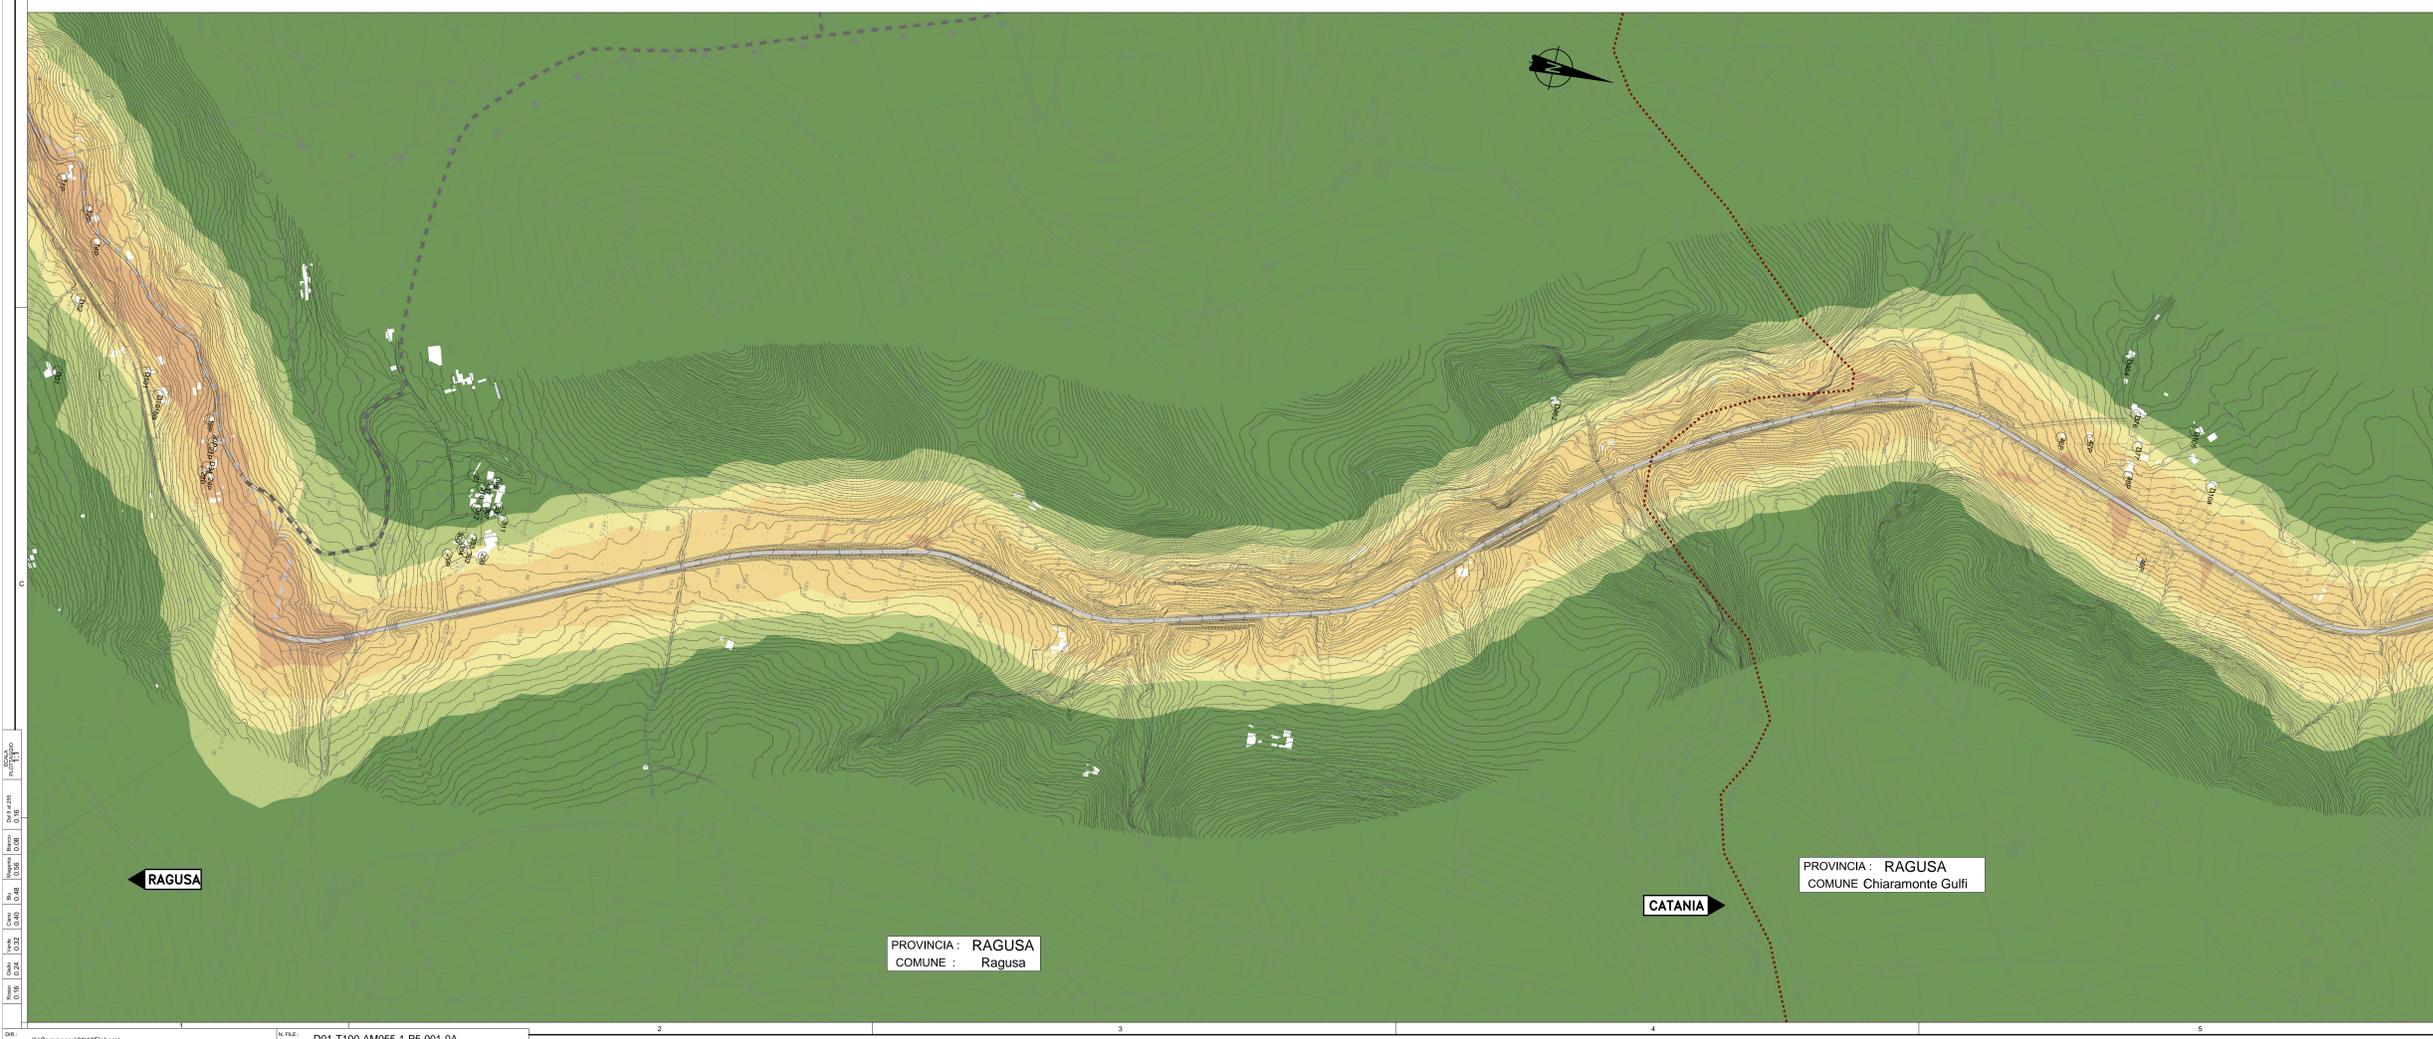

Ministero delle Infrastrutture e dei Trasporti
Struttura di Vigilanza sulle Concessionarie Autostradali

AMMODERNAMENTO A N° 4 CORSIE DELLA S.S. 514
"DI CHIARAMONTE" E DELLA S.S. 194 RAGUSANA
DALLO SVINCOLO CON LA S.S. 115 ALLO
SVINCOLO CON LA S.S. 114.
(C.U.P. F12C0300000001)

PROGETTO DEFINITIVO

**PARTE GENERALE
AMBIENTE**
Studi ambientali e paesaggistici - Atmosfera
Concentrazione degli inquinanti PM10 - Corso d'opera - 35°percentile giornaliero
Picco - Tavola 1 di 8

Progettista SILECSpa
Supporto specialistico CFarm

Responsabile di progetto ed
autorizzazione delle autorizzazioni tra
le varie prestazioni
Ingegneria
Ing. Santa Monaco - Ordine Ing. Torino 5769H
Caratterizzazione della caratterizzazione
delle opere
Ingegneria
Ing. Giannaria De Stavola - Ordine Ing. Venezia 2074

Consulenze specialistiche

Geologo: Dott. Geologo Fabio Melchiorri
Ordine Geologi del Lazio A.P. n. 663
Geotecnica e opere d'arte minori: Ing. Antonio Alparone

Opere d'arte principali: Gallerie
Ing. G. Guiducci
Opere di mitigazione dell'impatto ambientale: Rumore, vibrazioni ed atmosfera
Ecosistemi e paesaggio
ALTRAN

ITALCONSULT **GP Ingegneria**

FASE	TRILT	DISCIPLINA/OPERA	DOC	PROGR.	ST/REV	FOGLIO	DATA
D01	T1	100	AM055	1	P5	001	0A
REV.	DATA	DESCRIZIONE	REDAZIONE/VERIFICATO	VERIFICATO	APPROVATO		
A	GENNAIO '17	Emissione	Alban	D'Amico	Monaco		

SCALA: 1:5000

IL RESPONSABILE DEL PROCEDIMENTO: SARC SRL

IL CONCESSIONARIO: SARC SRL

L'ENTITA' COSTRUTTRICE: VISTO PER ACCETTAZIONE