


LEGENDA

- Tracciato stradale
- Limiti amministrativi
 - Confini Provinciali
 - Confini Comunali
- Concentrazione (µg/mc)
 - < 0.3
 - 0.3 - 0.5
 - 0.5 - 0.7
 - 0.7 - 0.9
 - 0.9 - 1.1
 - 1.1 - 1.3
 - 1.3 - 1.5
 - > 1.5
- Rivietori
- Codice riottone
- Pertinenze cave-carriere
- Deviazioni della visibilità esistenti per la realizzazione delle gallerie

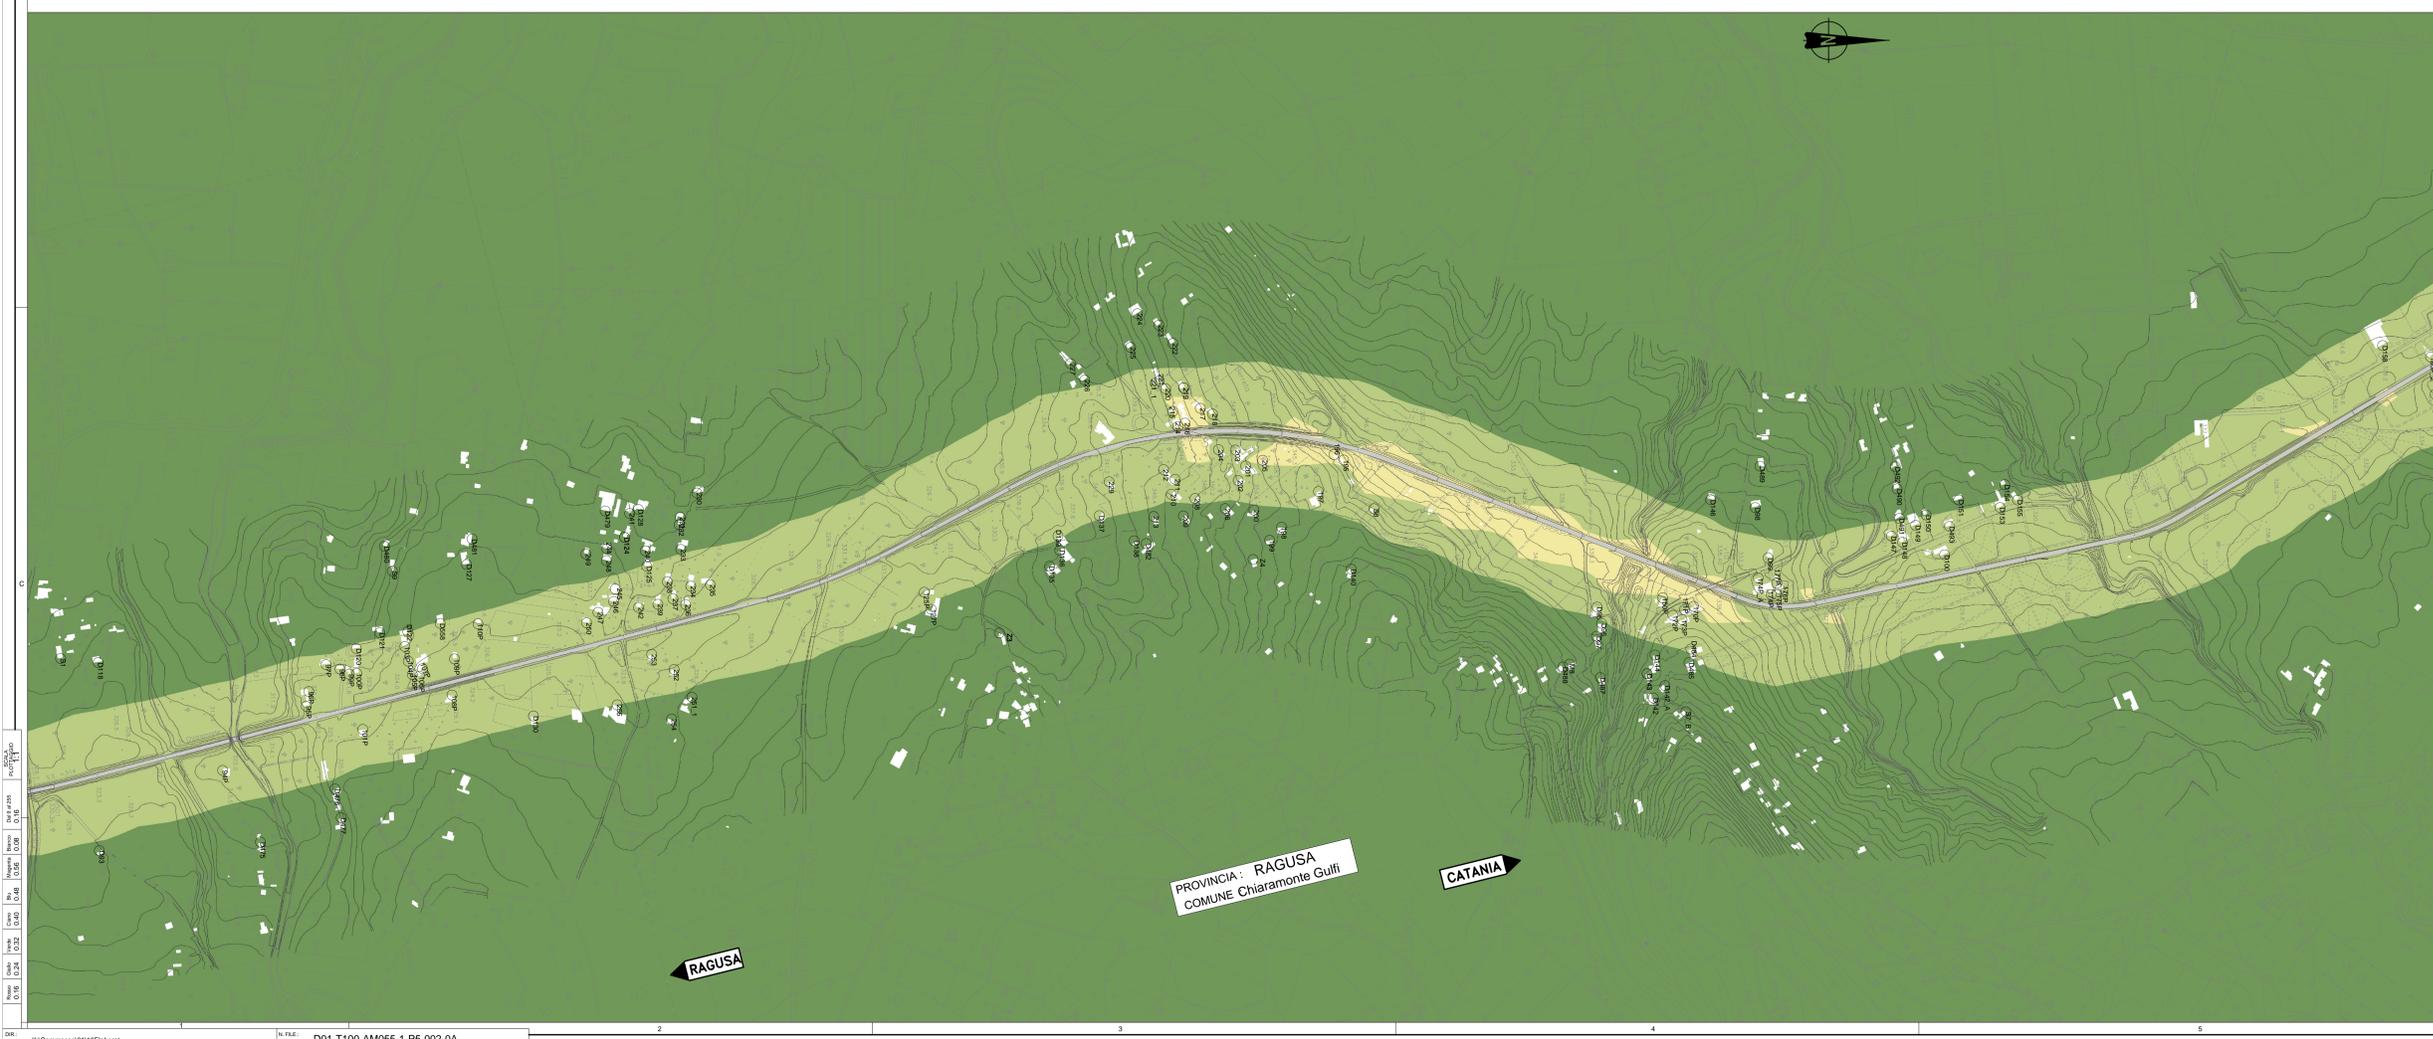

Ministero delle Infrastrutture e dei Trasporti
Struttura di Vigilanza sulle Concessionarie Autostradali

AMMODERNAMENTO A N° 4 CORSIE DELLA S.S. 514 "DI CHIARAMONTE" E DELLA S.S. 194 RAGUSANA DALLO SVINCOLO CON LA S.S. 115 ALLO SVINCOLO CON LA S.S. 114.
(C.U.P. F1203000000001)

PROGETTO DEFINITIVO

PARTE GENERALE AMBIENTE
Studi ambientali e paesaggistici - Atmosfera
Concentrazione degli inquinanti PM10 - Corso d'opera - 35°percentile giornaliero
Picco - Tavola 2 di 8

Progettista: SILECspa
Supporto specialistico: CFarm

Geologo: Dott. Geologo Fabio Melchiorri, Ordine Geologi del Lazio A.P. n. 663
Geotecnica e opere d'arte minori: Ing. Antonio Alparone, ILSER

Opere d'arte principali: Gallerie, Ing. G. Guiducci, GP Ingegneria
Opere di mitigazione dell'impatto ambientale: Rumore, vibrazioni ed atmosfera, Ecosistemi e paesaggio, altran

DISCIPLINA	OPERA	DOC.	PROGR.	ST. REV.	FOGLIO	DATA
01	T1	010	AM055	1	P5	02
02	0A	02	0A	02	0A	02

REVISIONI:

REV.	DATA	DESCRIZIONE	REDAZIONE/VERIFICATO	VERIFICATO	APPROVATO
A	GENNAIO '17	Emissione	Alban	D'Amico	Monaco

IL RESPONSABILE DEL PROCEDIMENTO: SARC SRL
IL CONCESSIONARIO: SARC SRL
L'ENTITA' COSTRUTTRICE: VISTO PER ACCETTAZIONE